




begane grond

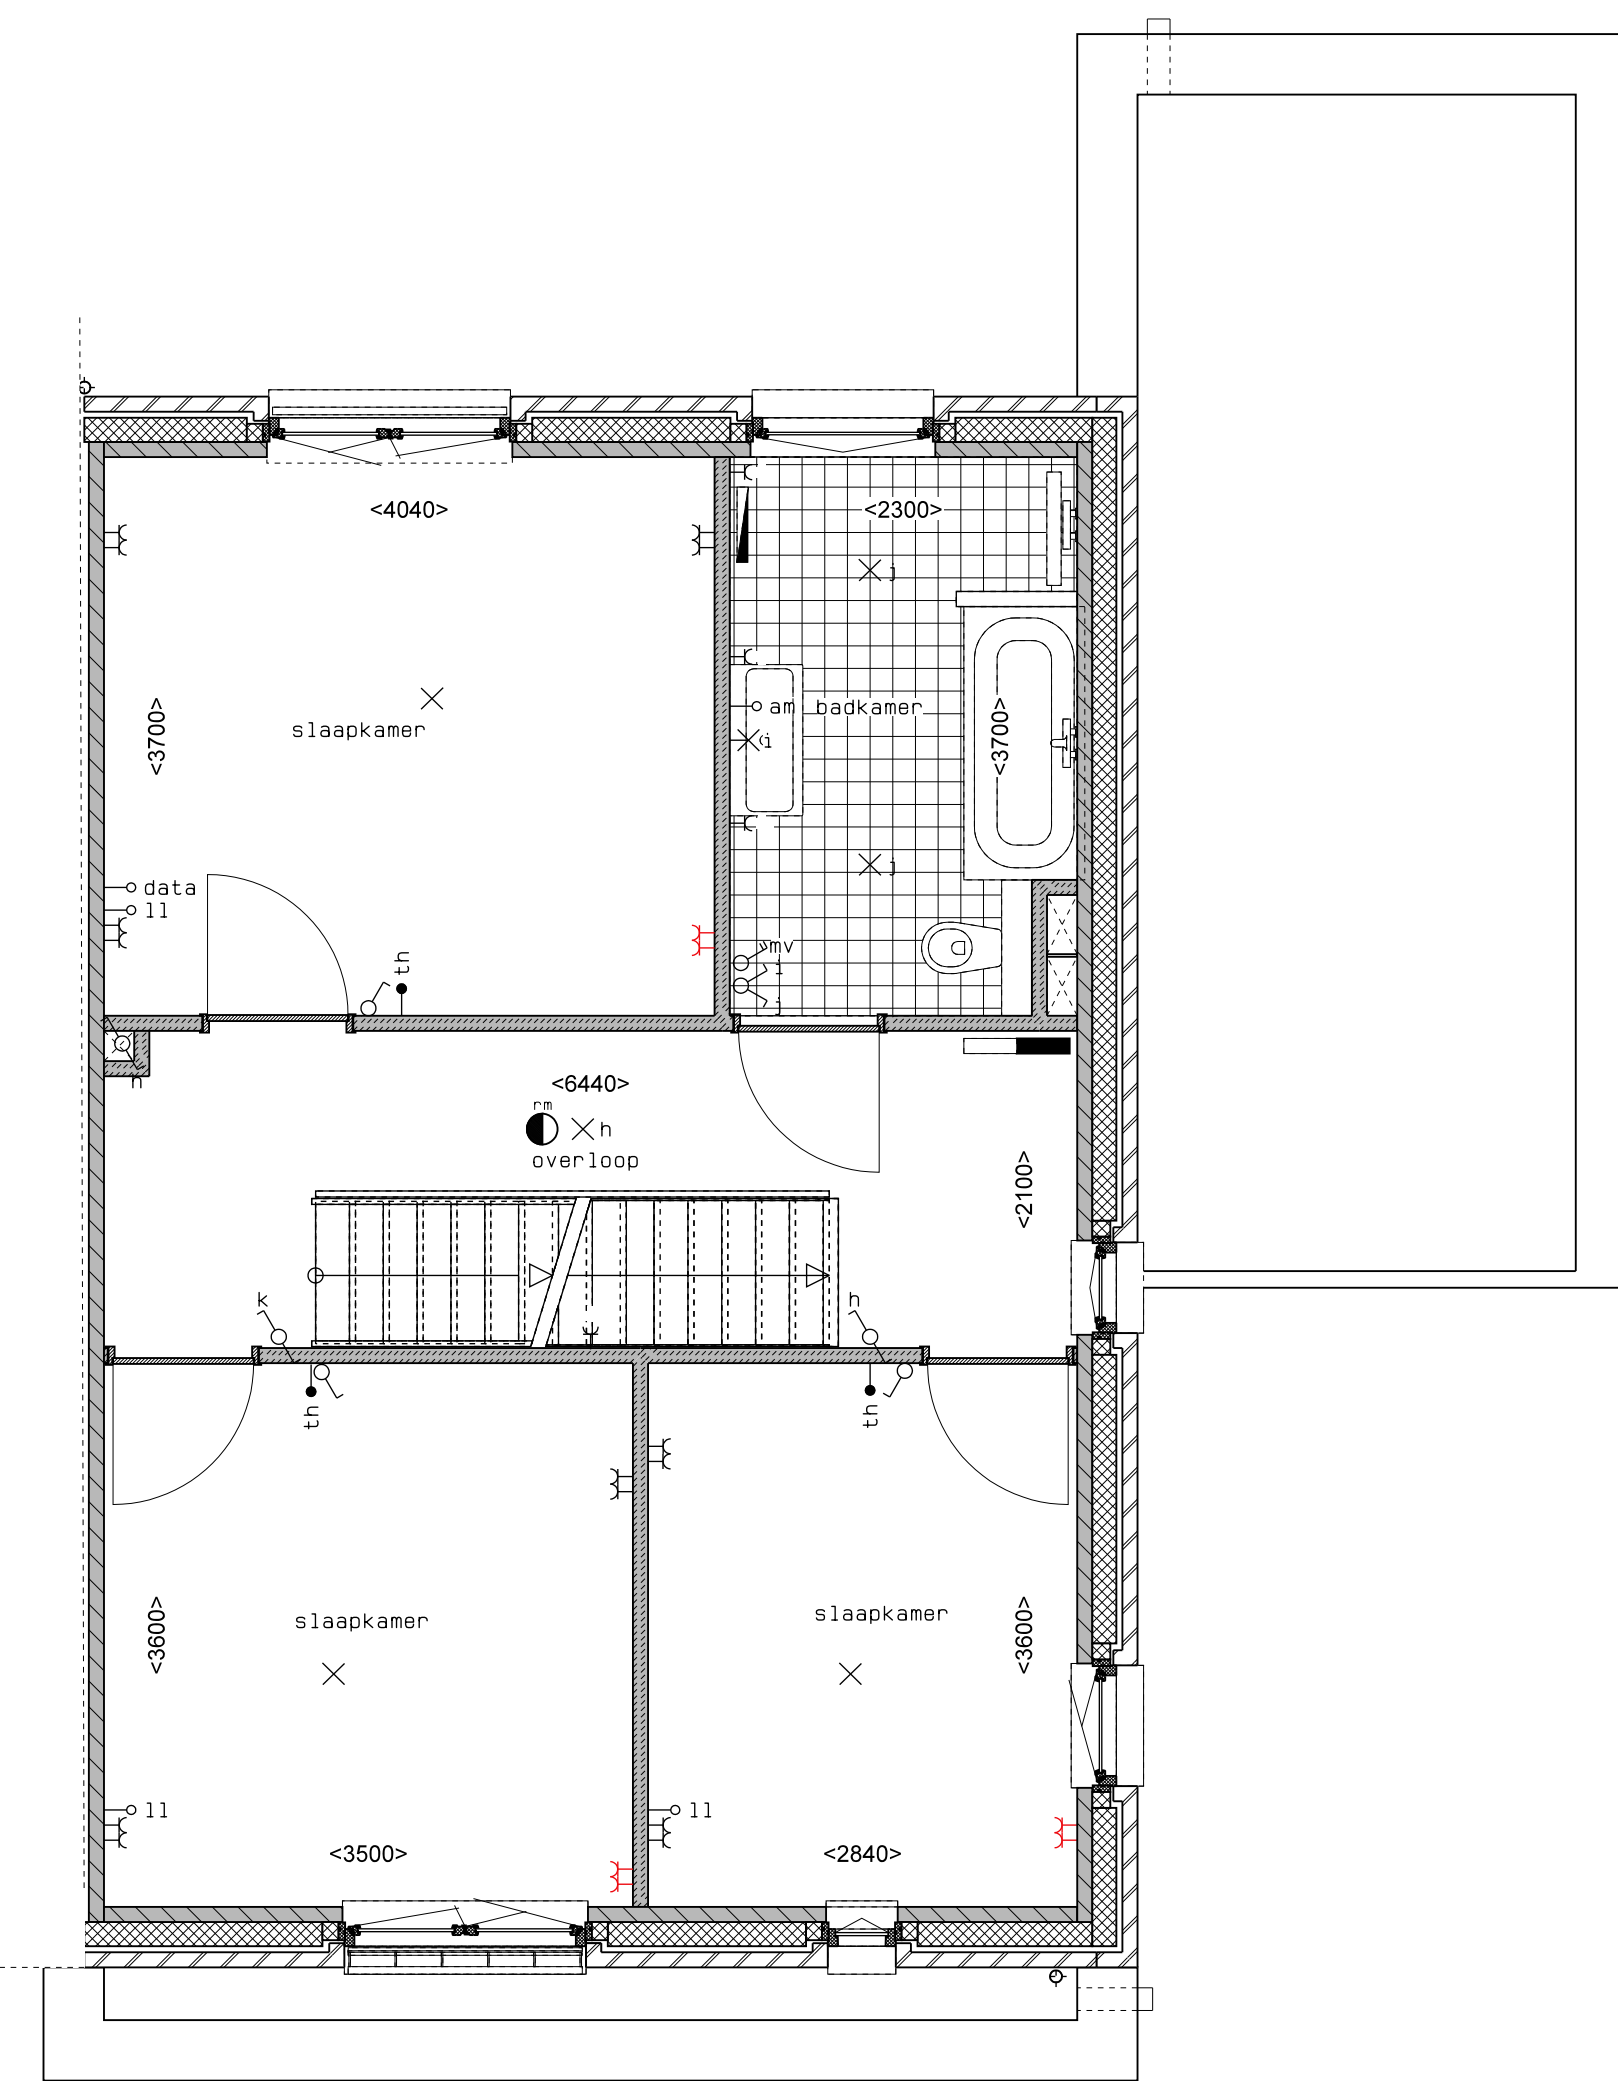

1e verdieping

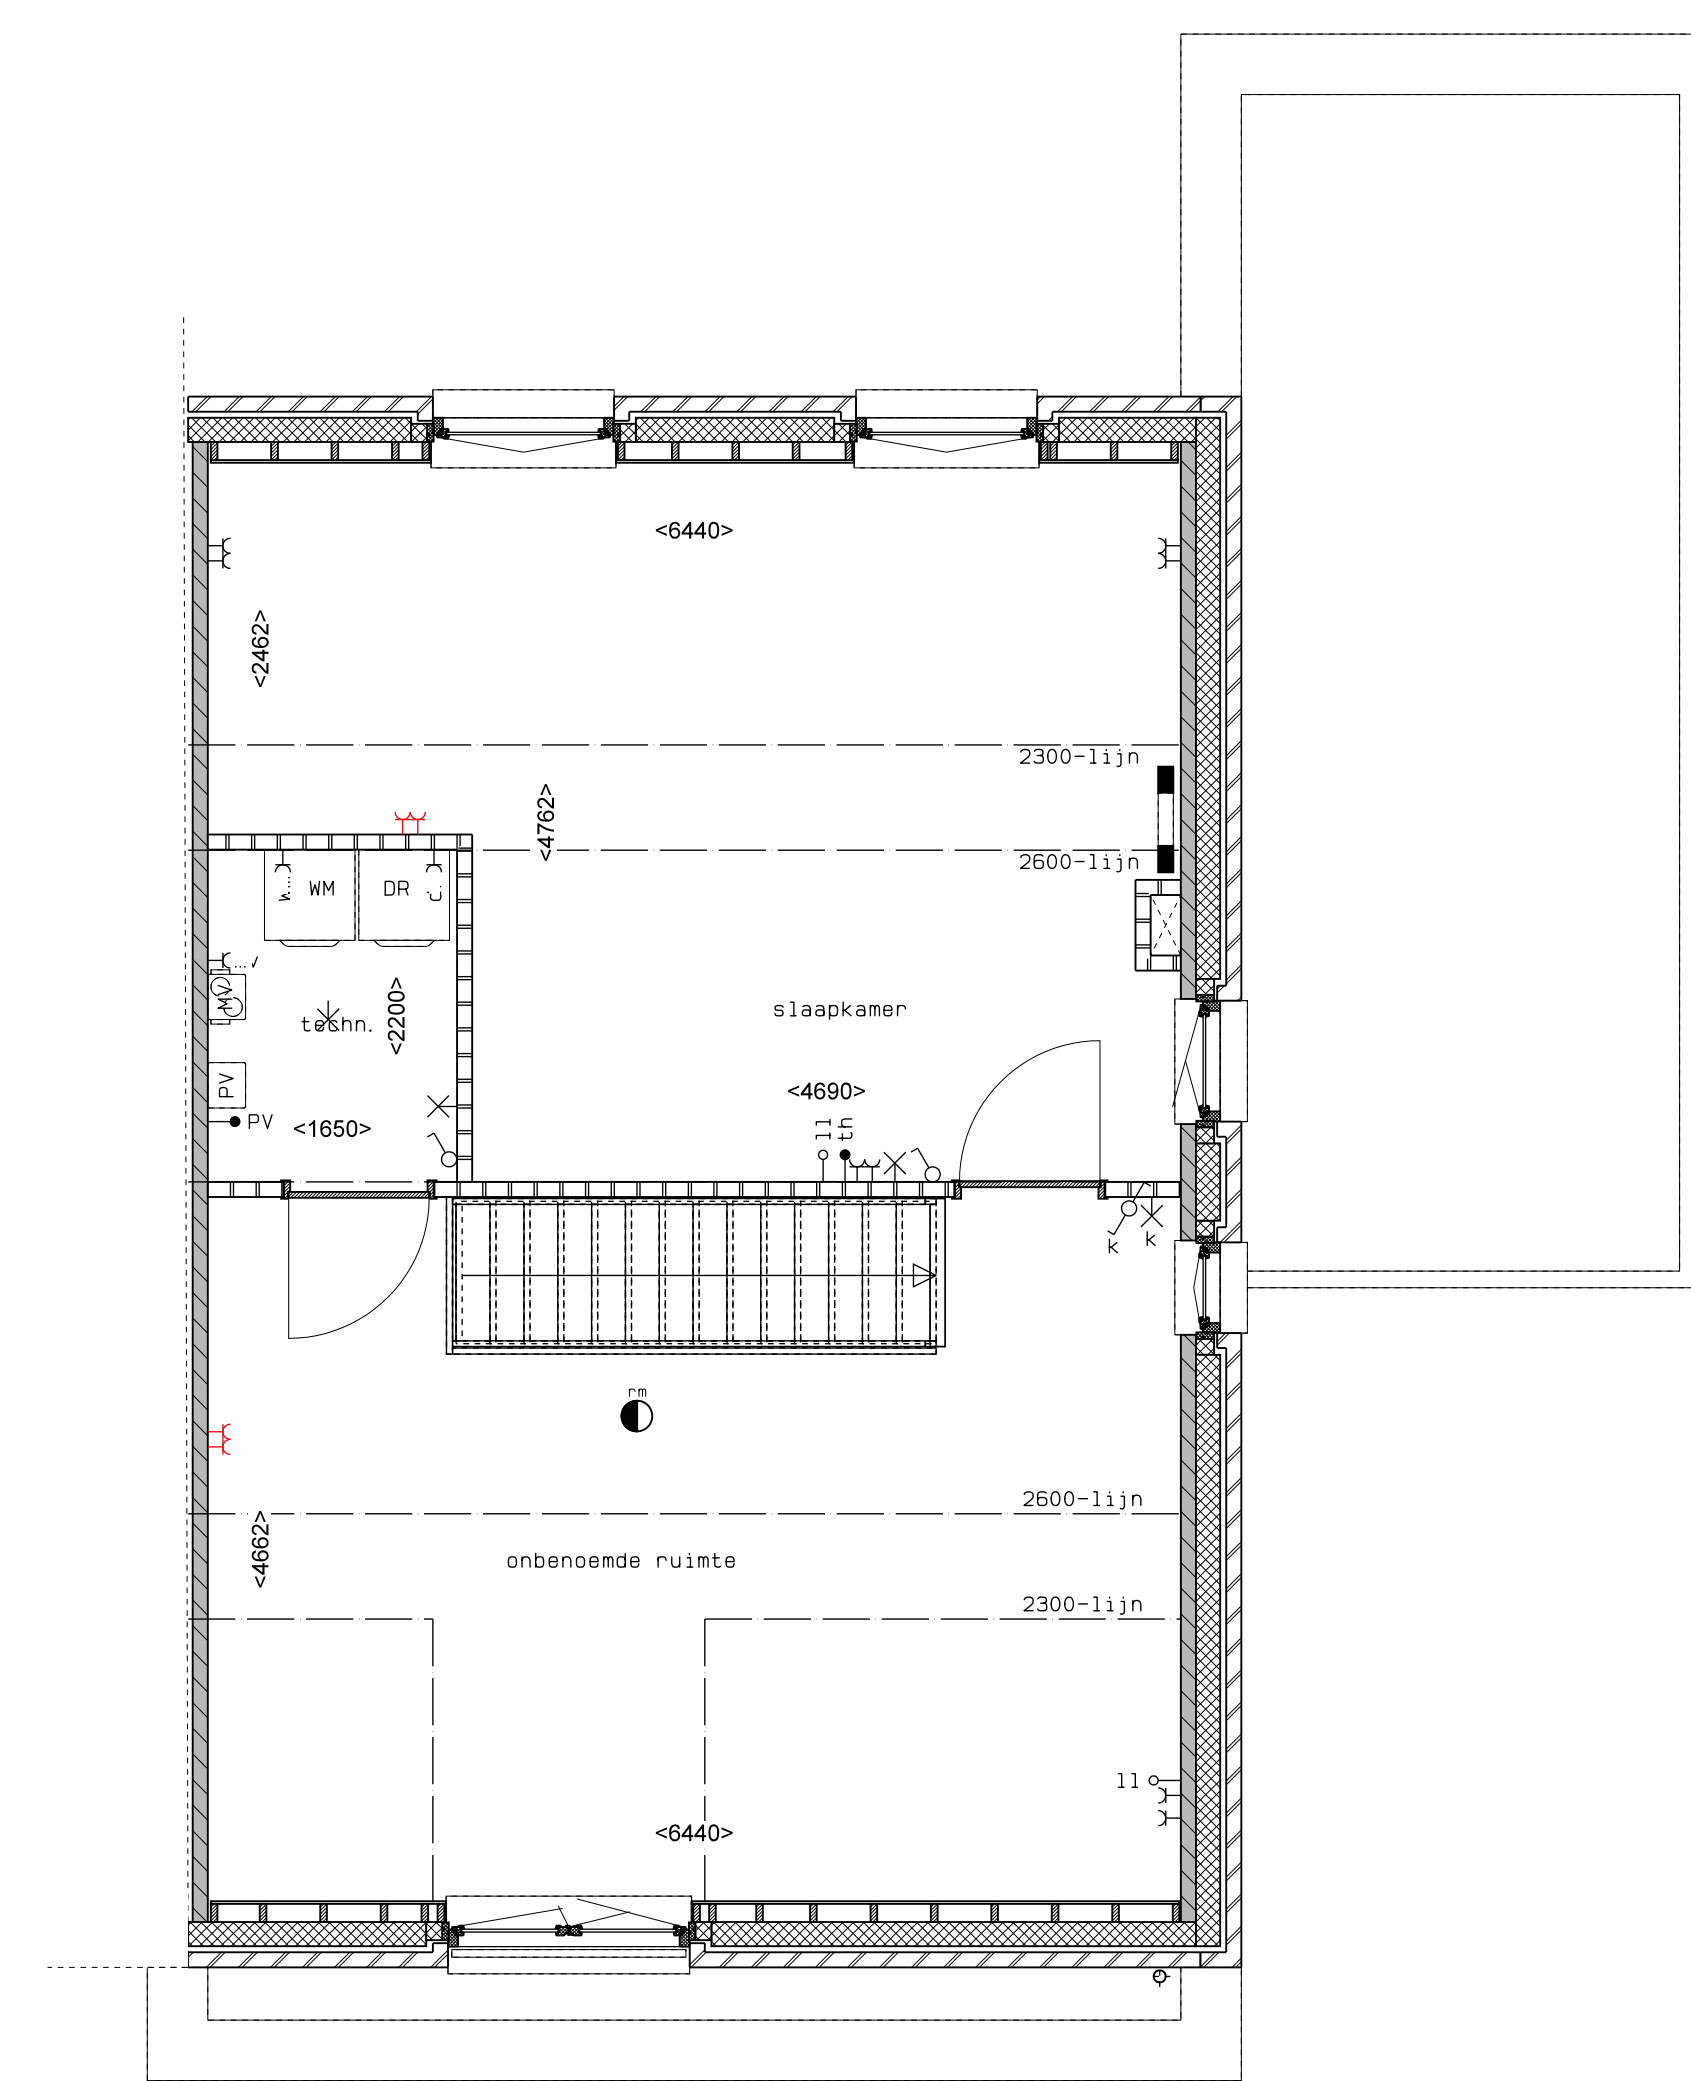

2e verdieping

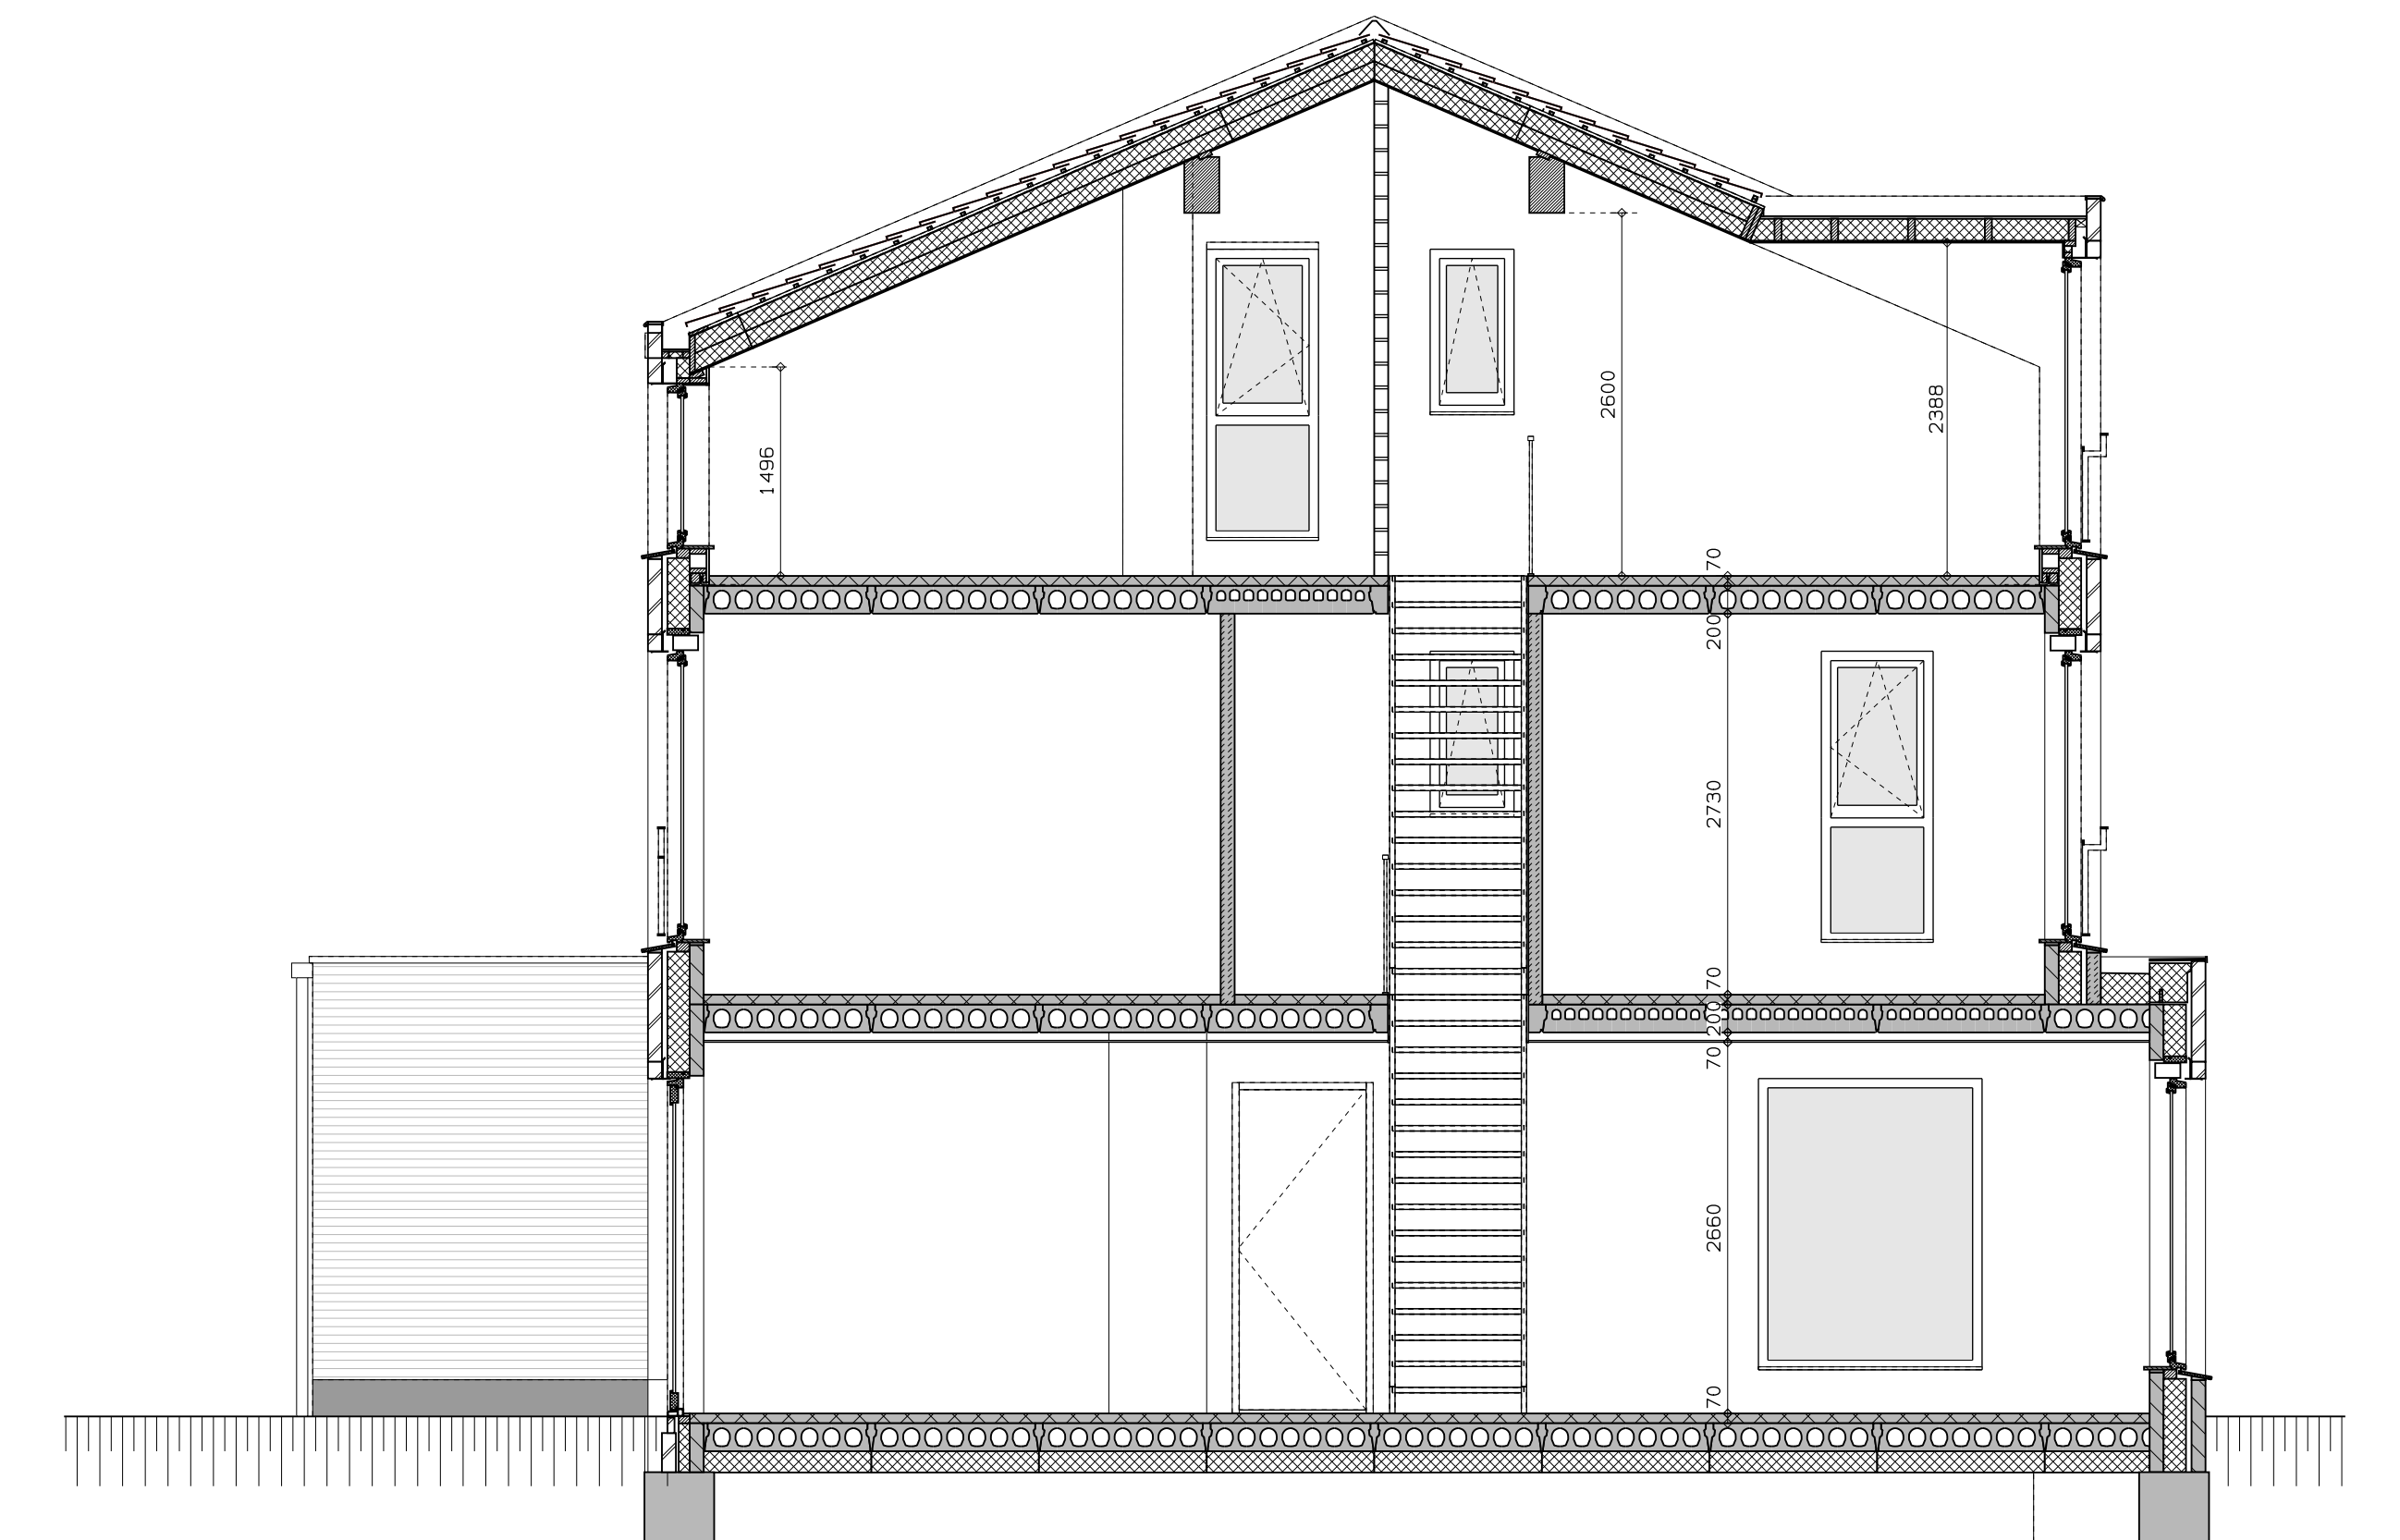

doorsnede


LEGENDA	
DR	opstelplaats wasdroger
◌	rookmelder
◌	enkele wcd
◌	schakelaar
◌	wisselschakelaar
◌	dubbele schakelaar
◌	plafondlichtpunt
MK	meterkast
MP	opstelplaats combiwarmtepomp
MV	opstelplaats unit mechanische ventilatie
PV	opstelplaats PV-omvormer
WM	opstelplaats wasmachine
◌	ip wcd
◌	aansluitpunt thermostaat (bedraad)
◌	schakelaar mechan. ventilatie
◌	wcd warmtepomp
◌	loze leiding naar meterkast
◌	aarding metalen delen
◌	aansluitpunt PV-installatie
◌	wandlichtpunt
◌	deurbel
◌	deurbel/schakelaar 1500+
◌	buitenwandlichtpunt 2100+
◌	radiator, elektrisch
◌	verdelers vloerverwarming
◌	verdelers vloerverwarming voorzien van omkasting
+	buitenkraan

rood aangegeven wandcontactdozen, loze leidingen, etcetera, zijn optioneel en kunnen (vroegtijdig) bij de koopersbegeleider gekozen worden. Afmetingen van ruimtes kunnen in het werk afwijken van tekening de exacte plaatsen en afmetingen van aansluitpunten, schakelen, dakuitmondingen, radiatoren, nwa e.d. zijn indicatief op de tekeningen aangegeven en worden door de installateur nader bepaald. Aan deze getallen en plaatsen kunnen derhalve geen rechten ontloend worden. Derden dienen tijdens de kijktoeslag of na oplevering altijd het werk zelf in te meten voordat afwerking besteld wordt. De woningen worden standaard zonder keuken geleverd. De gestippelde keuken geeft de standaard positie van de keuken weer met de daarbij behorende standaard posities van de aansluitingen van de installatievoorzieningen.


LEGENDA METSELWERK	
◌	metselewerk kleur: wit
◌	gekozind metselewerk kleur: middengrijs
◌	gekozind metselewerk kleur: licht
VENTILATIEROOSTERS	
V	ventilatie-rooster boven kozijn
SK	rukkast boven kozijn



voorgevel

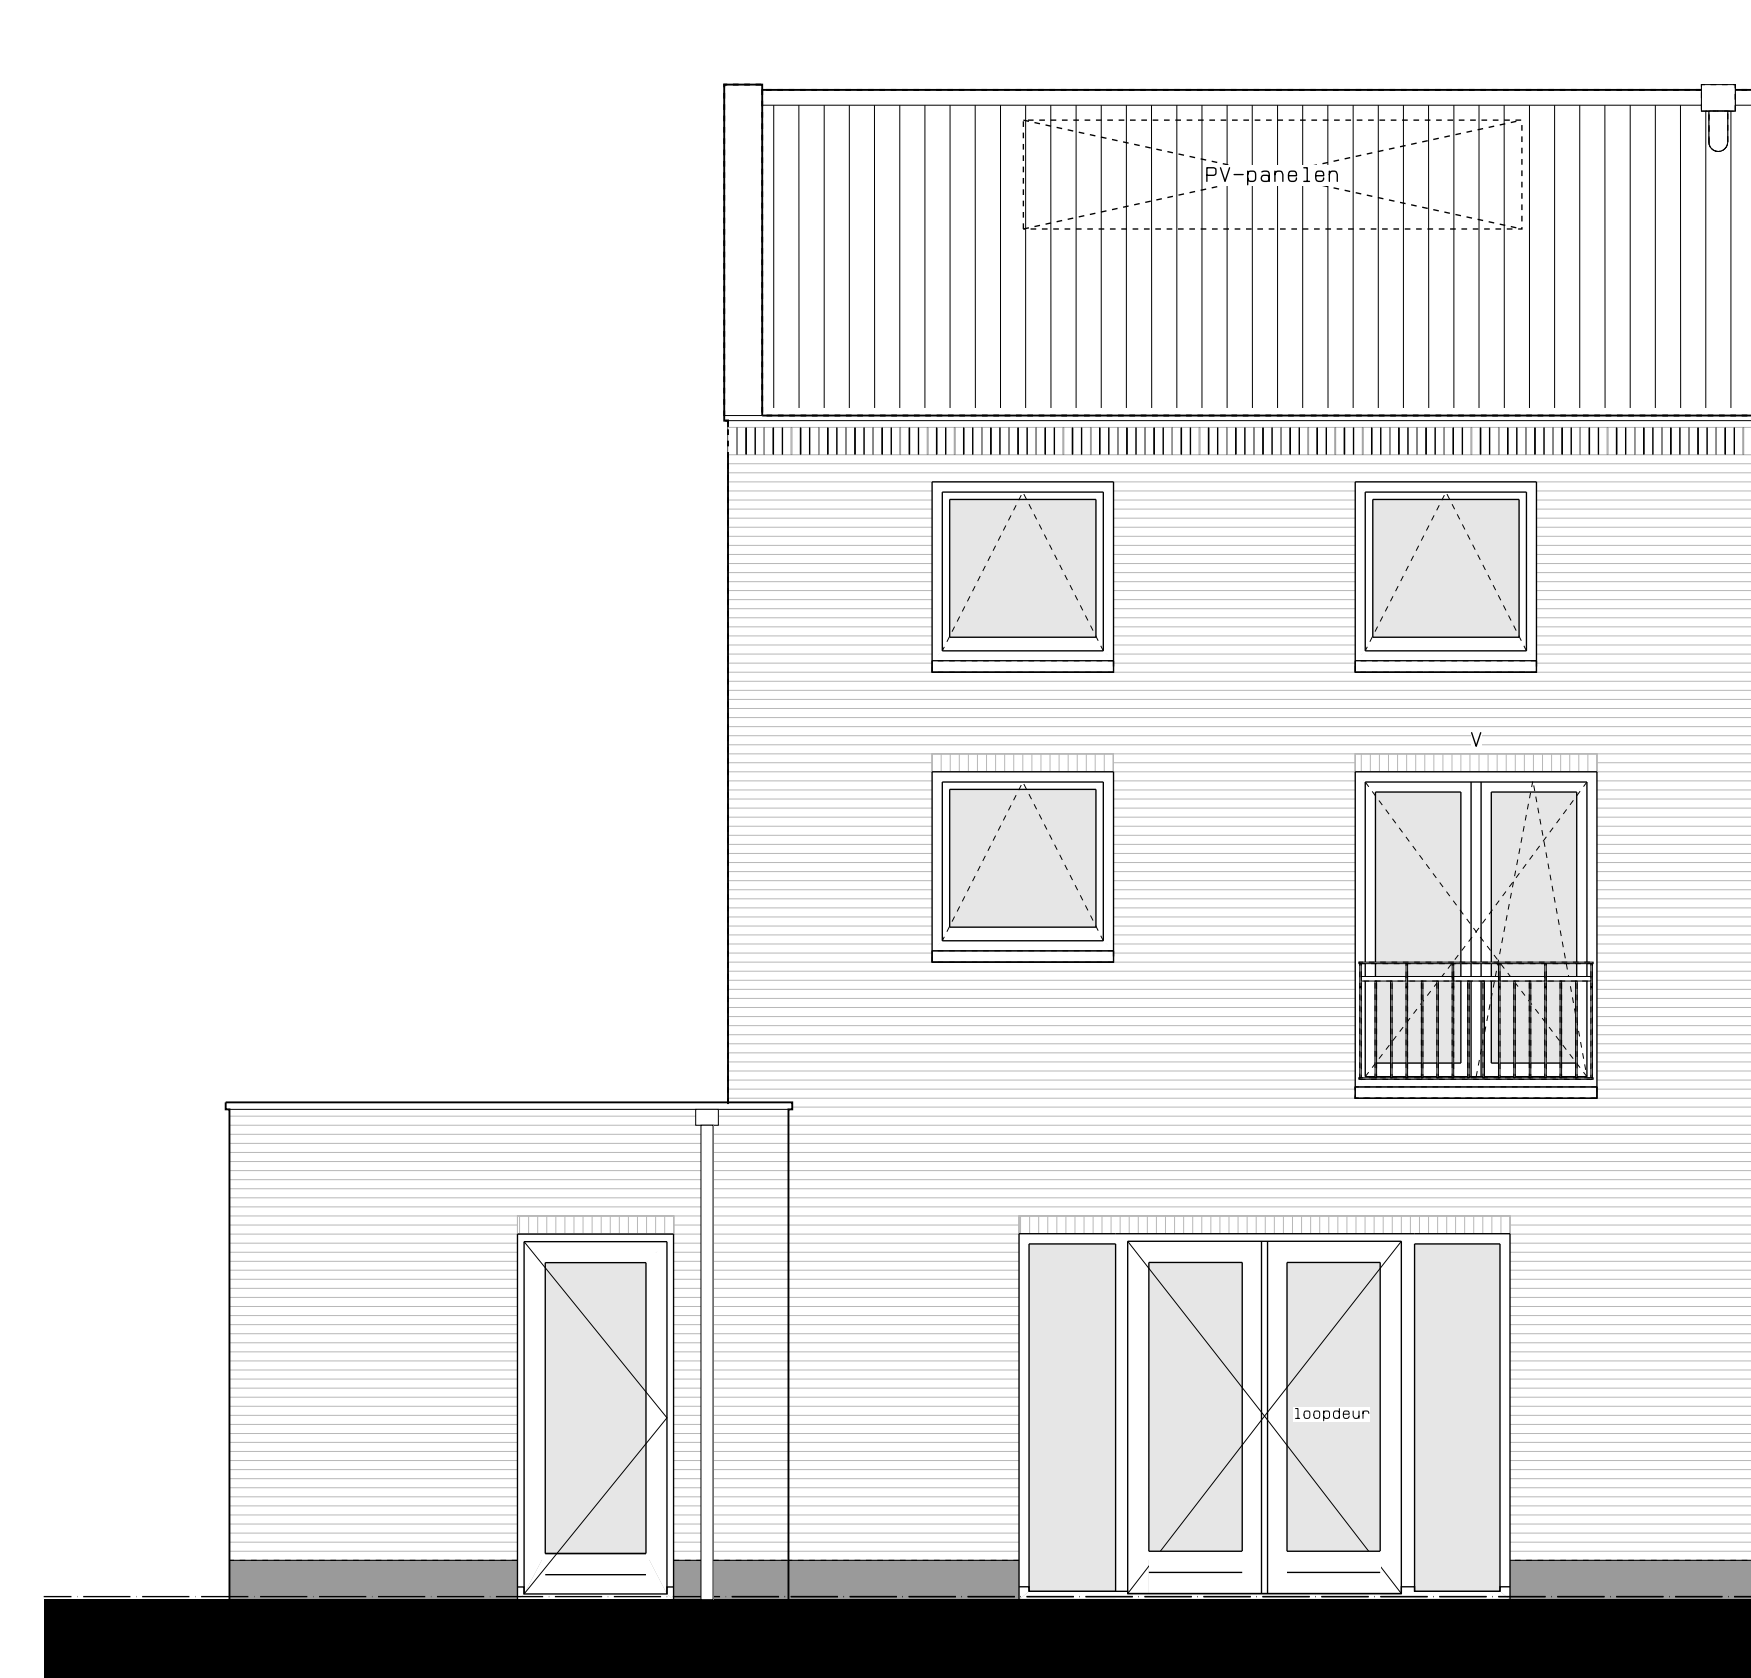

achtergevel

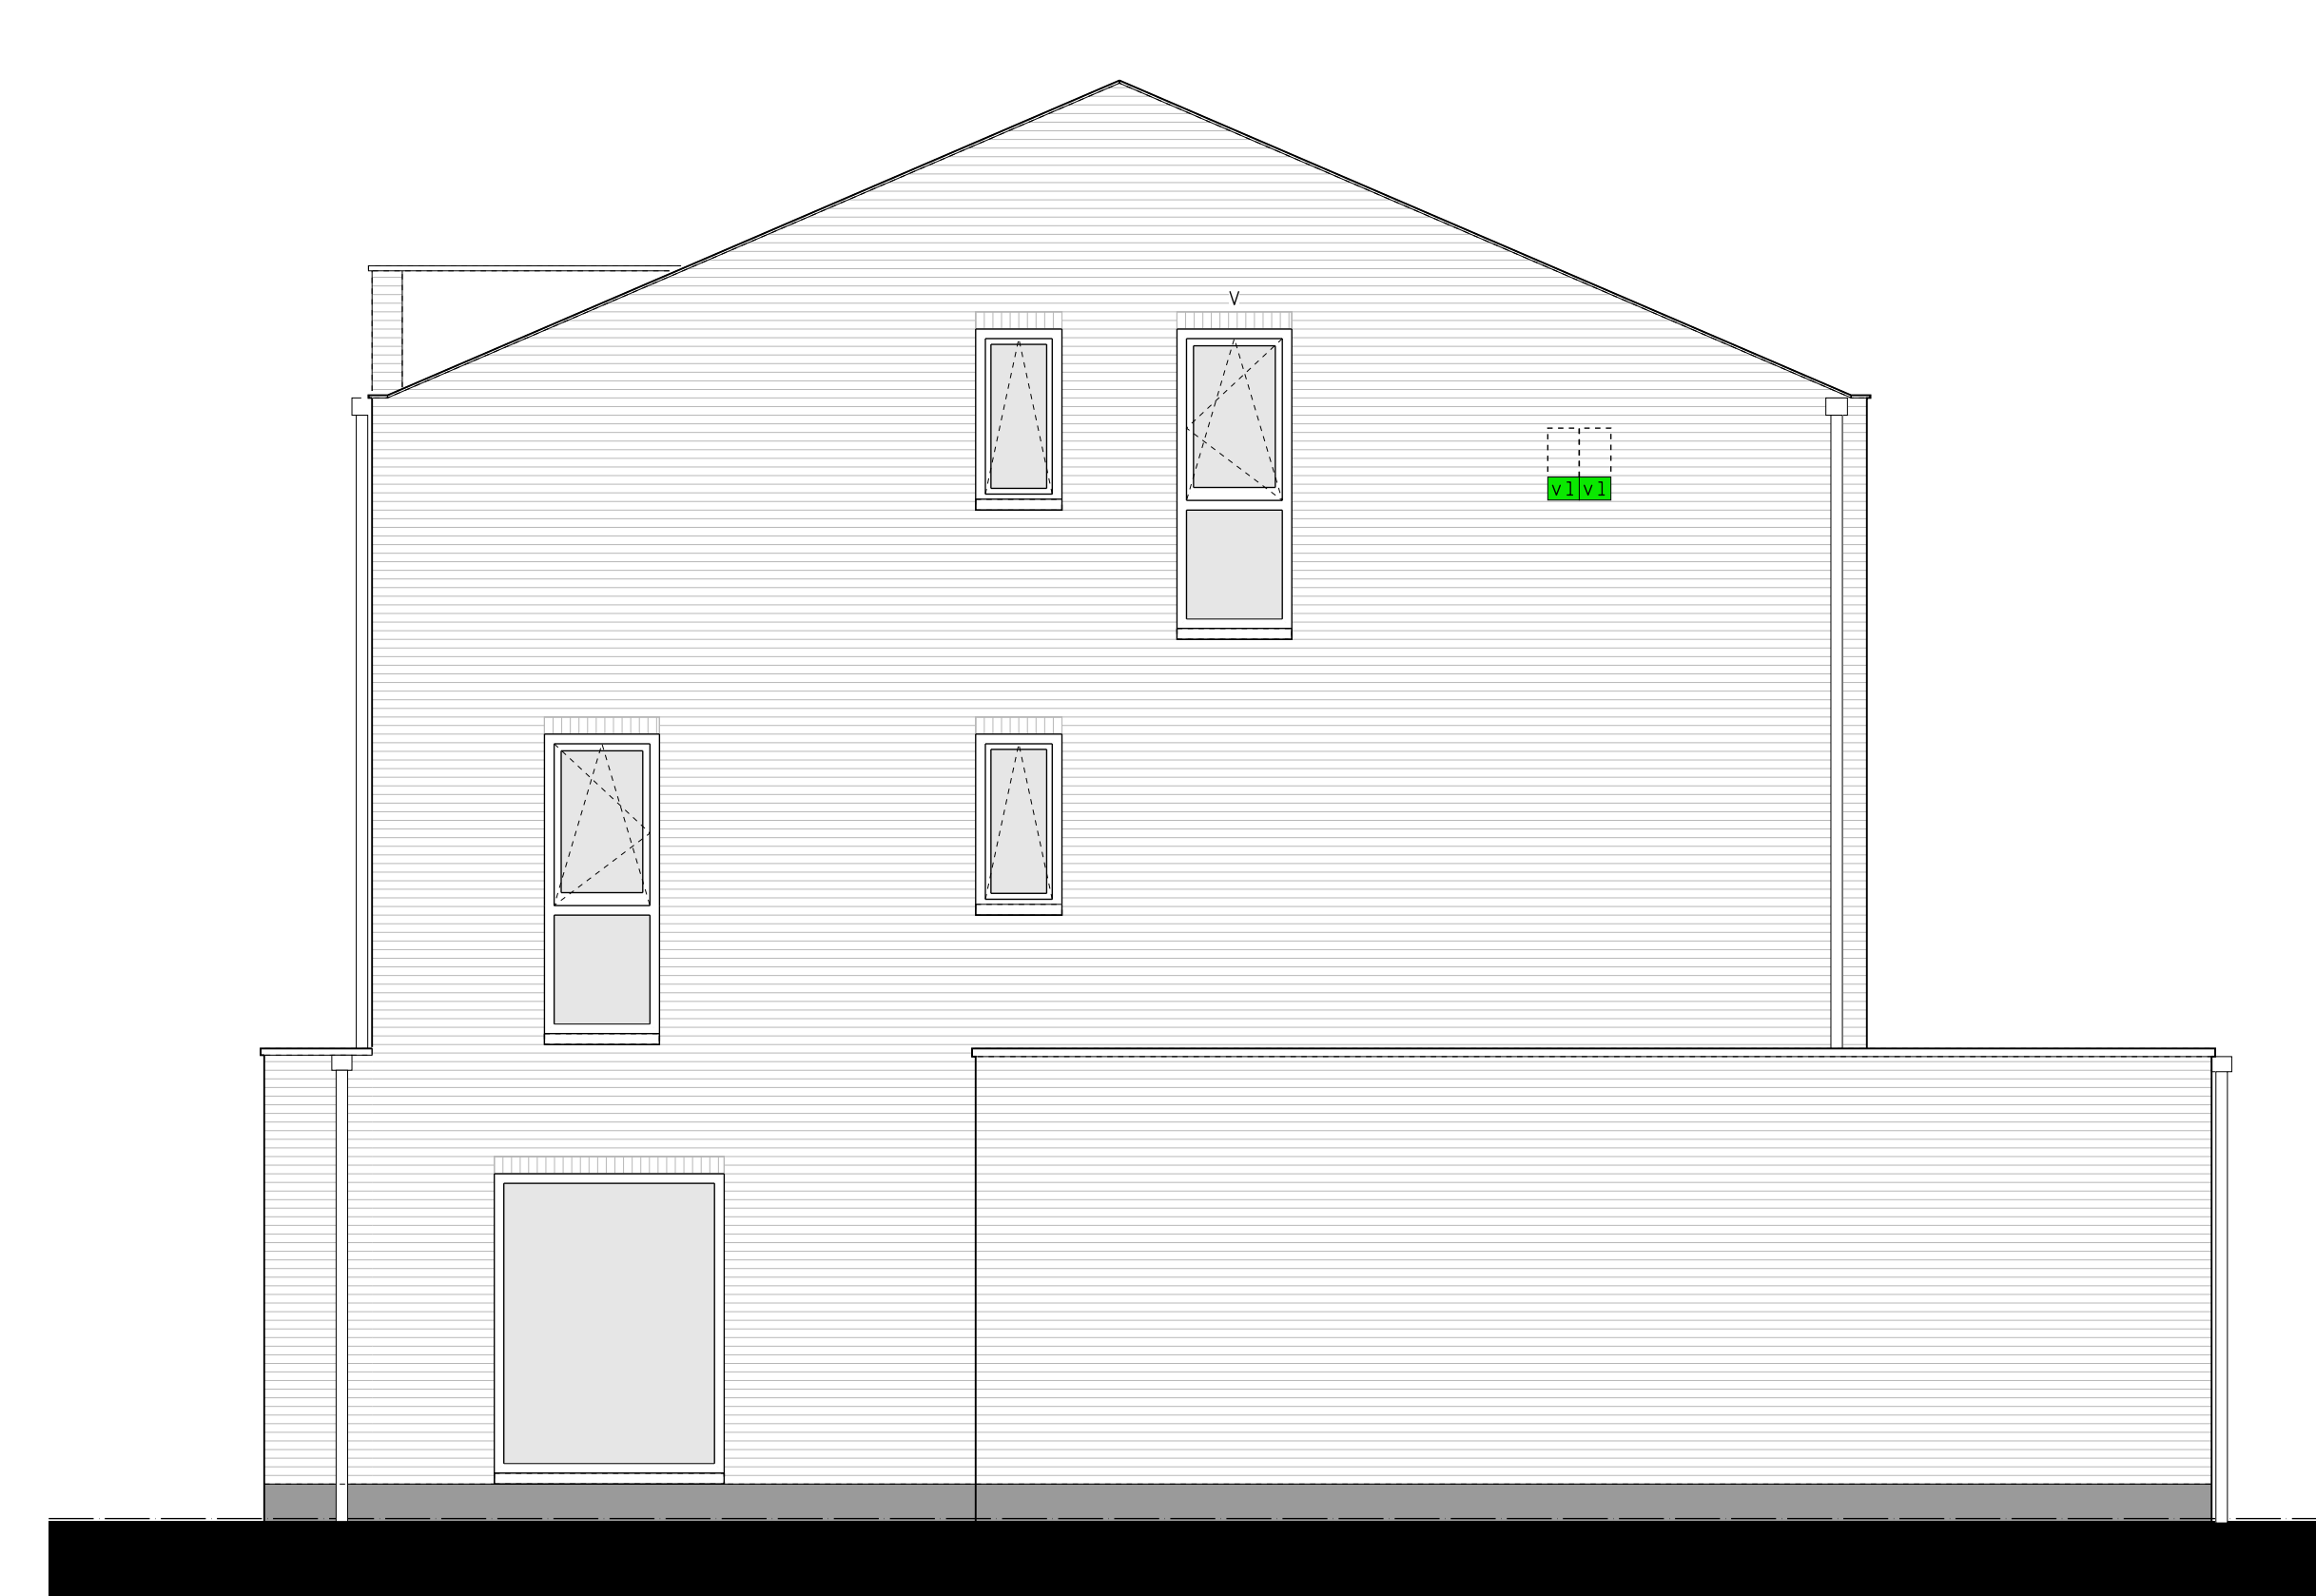

zijgevel

