




begane grond

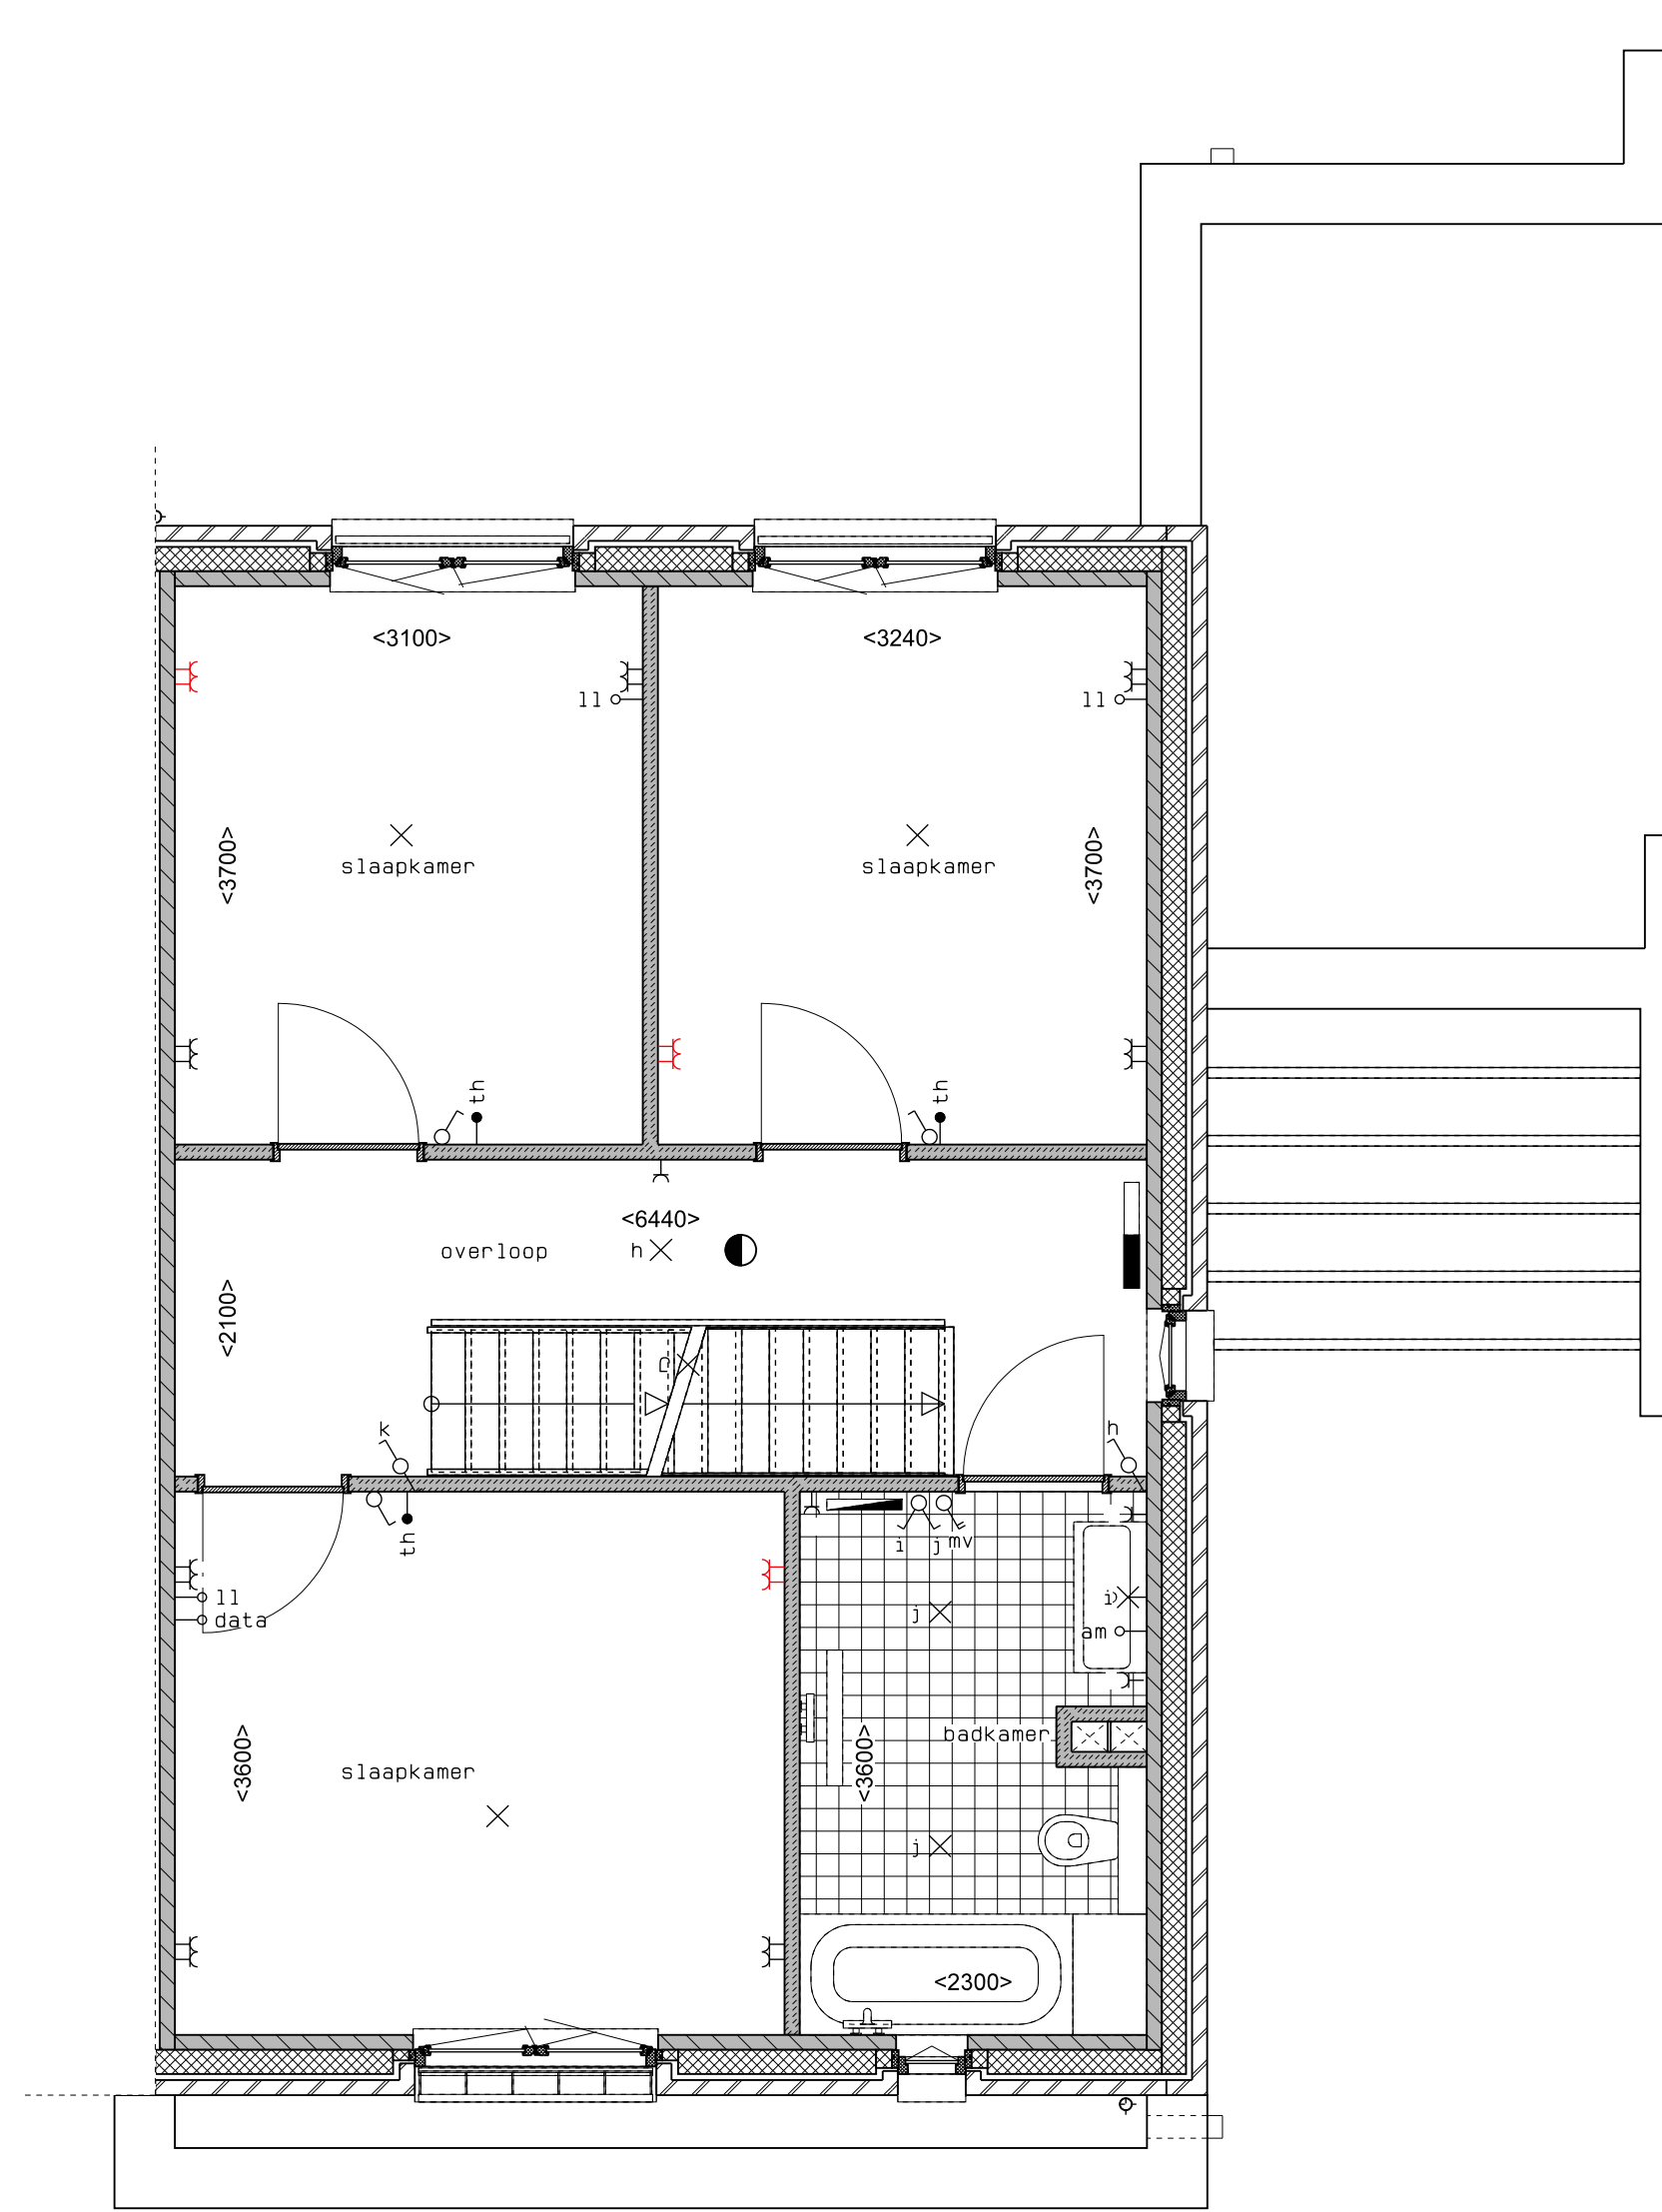

1e verdieping

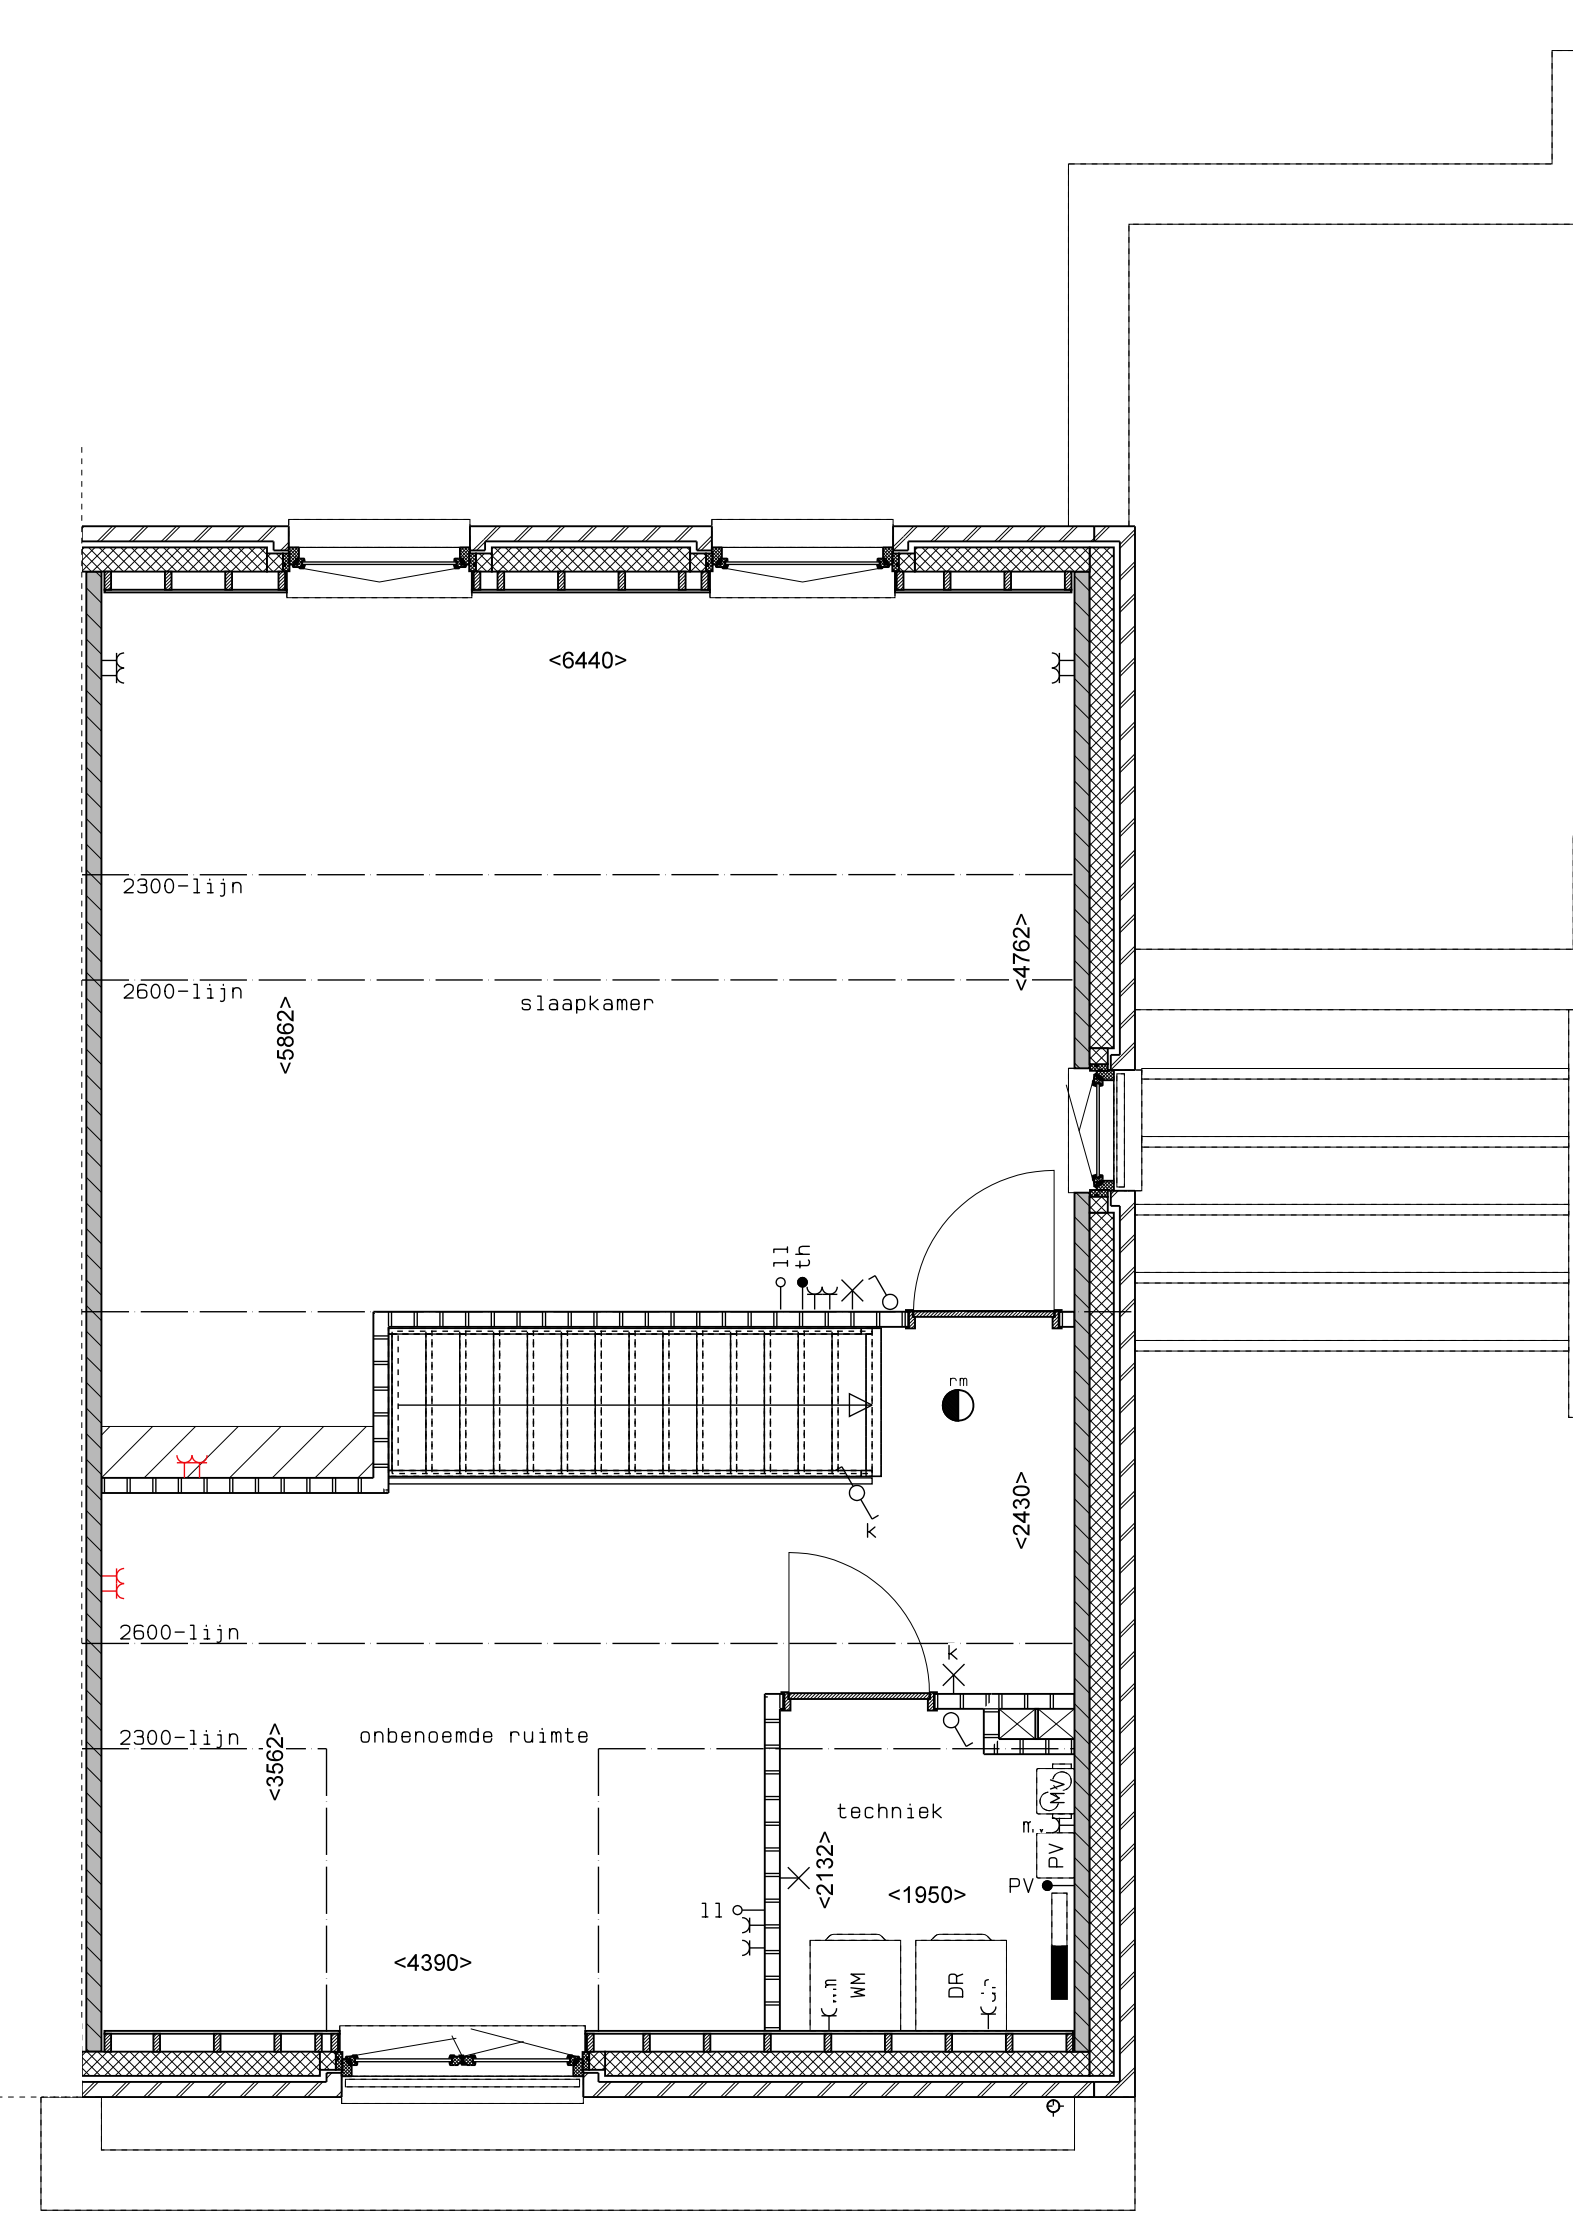

2e verdieping

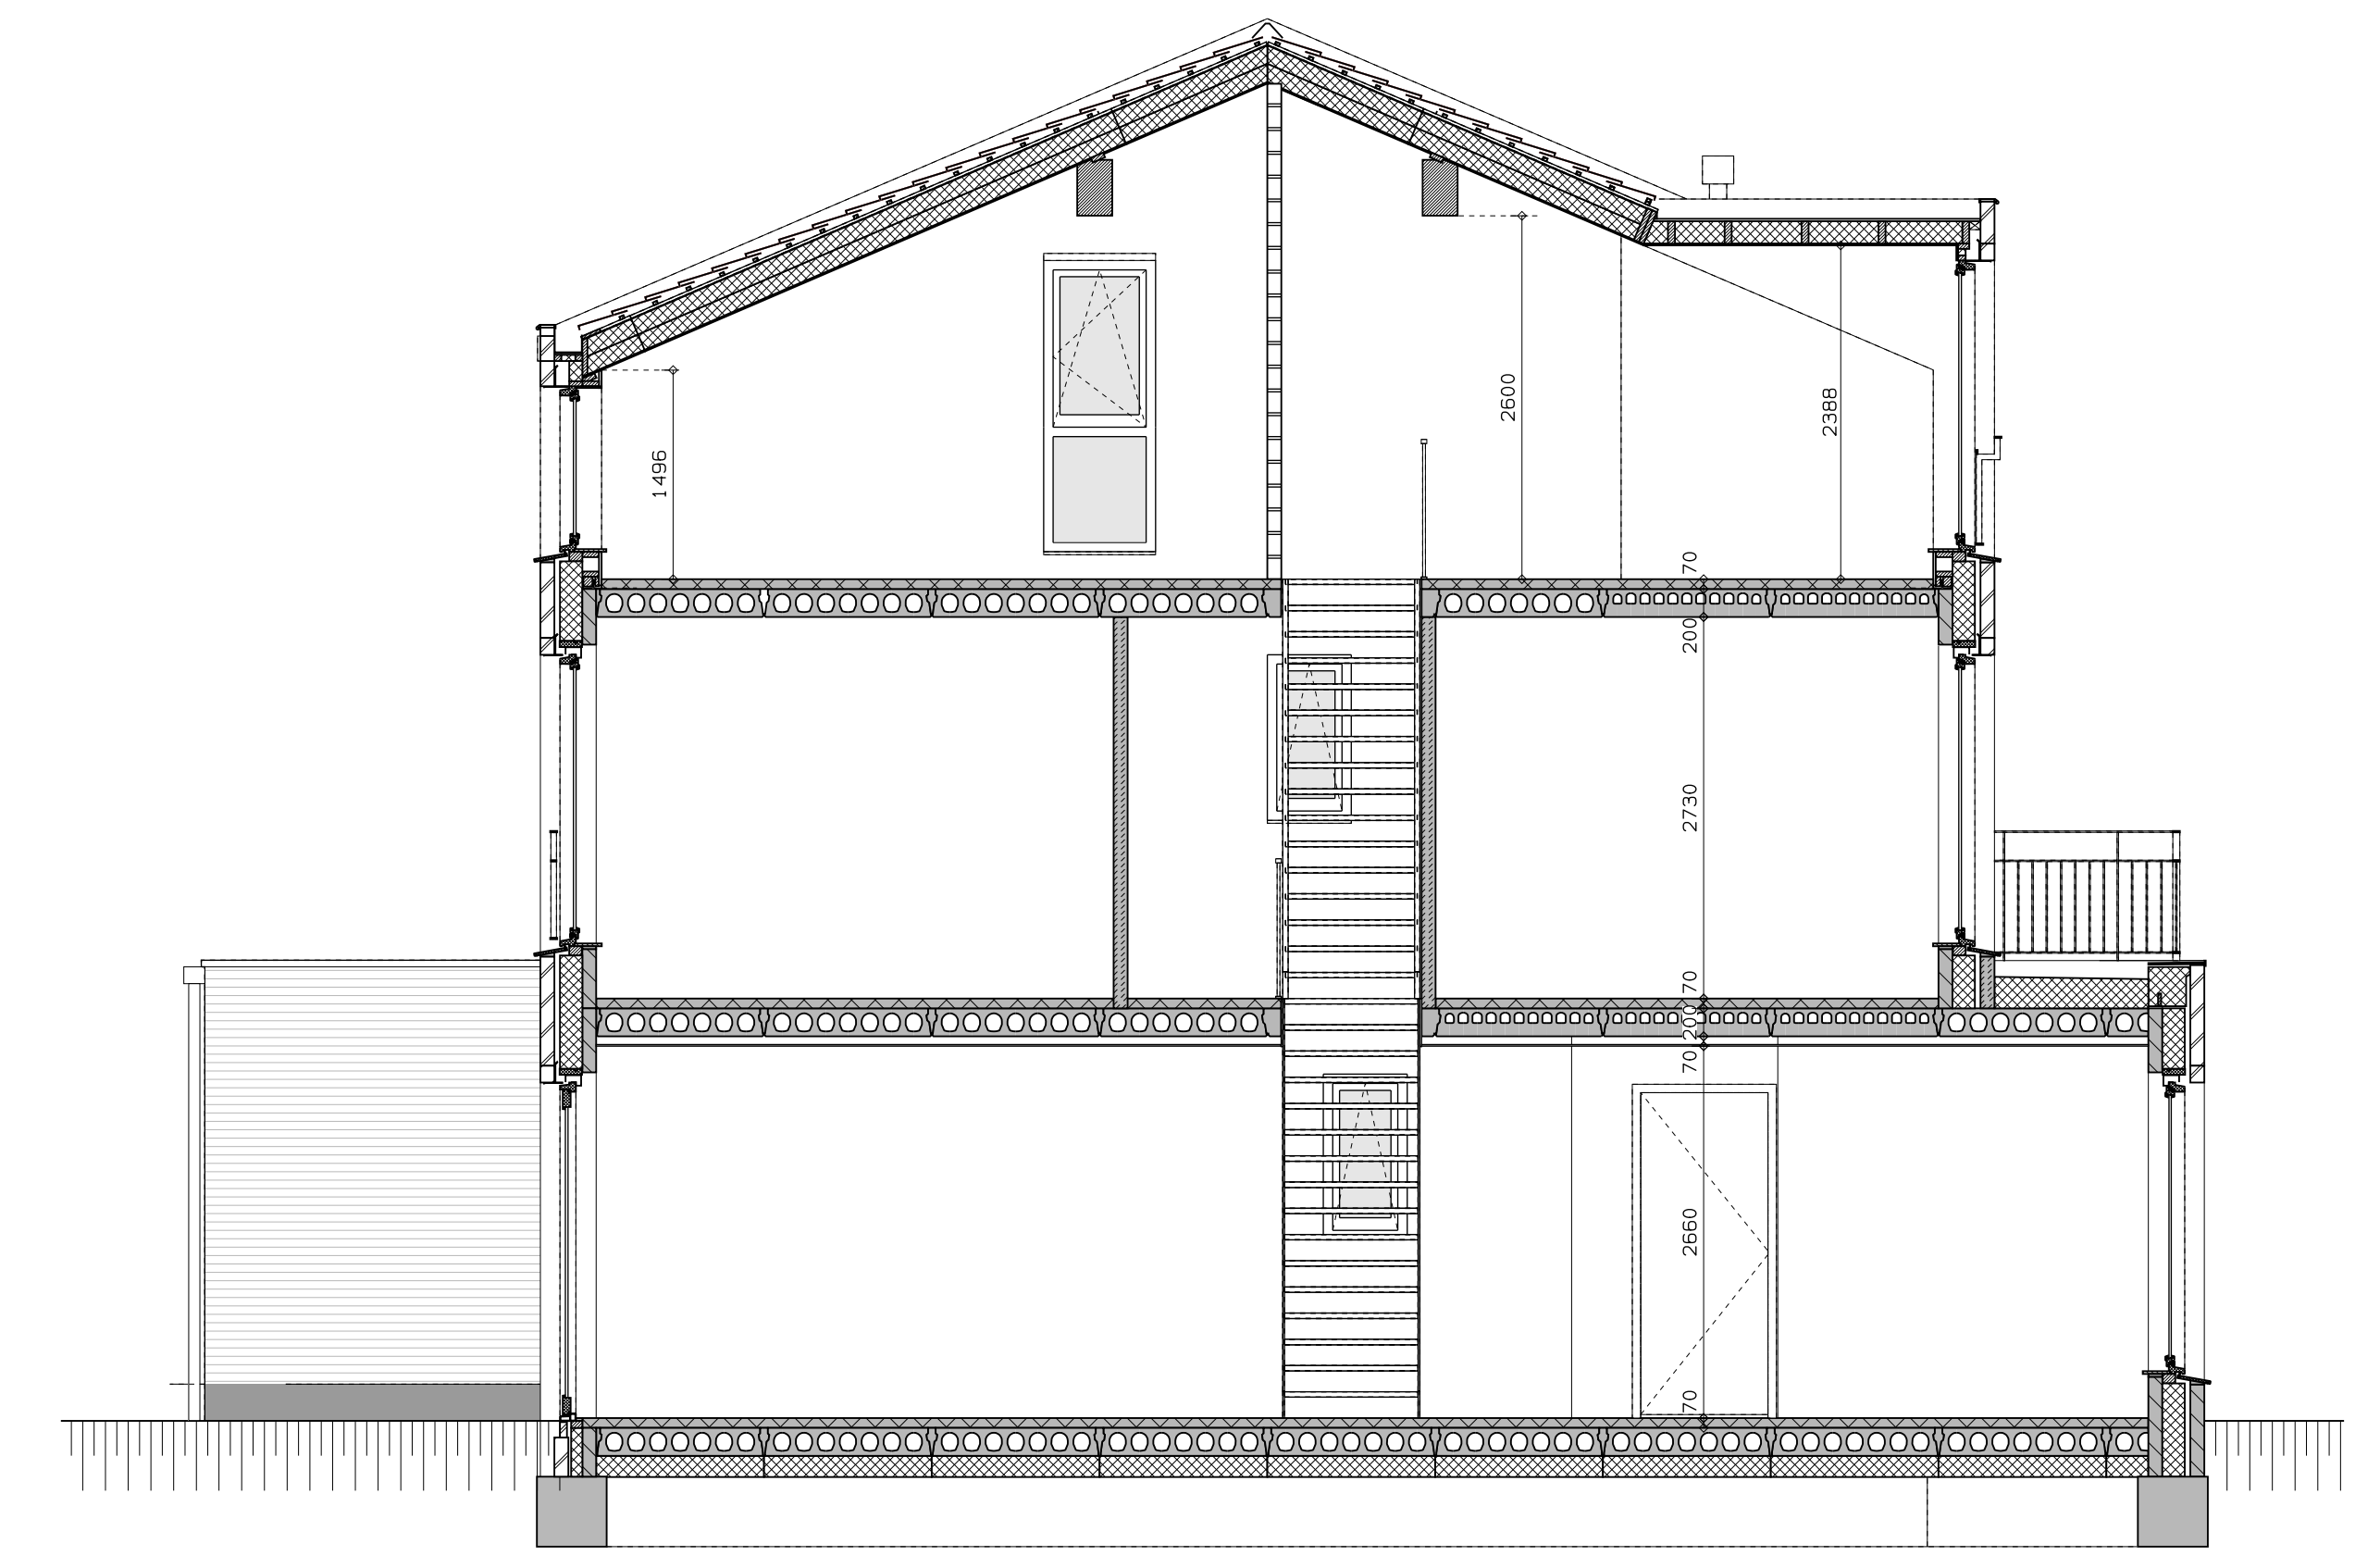

doorsnede

LEGENDA			
	geventmetselwerk, lagenmaat 60mm		opstelplaats wasdroger
	prefab beton scheidingwand		enkele wcd
	gasbeton		rookmelder
	holle scheidingwand		aansluitpunt thermostat (bedraad)
	isolatie		schakelaar mechan. ventilatie
	meterkast		wcd warmtepomp
	opstelplaats combiwarmtepomp		losse leiding naar meterkast
	opstelplaats unit mechanische ventilatie		arding metalen delen
	opstelplaats PV-omvormer		aansluitpunt PV-installatie
	opstelplaats wasmachine		deurbeveiliging 1500+
			buitenwandlichtpunt 2100+
			radiator, elektrisch
			verdeler vloerverwarming
			voorzien van omkasting
			buitenkraan
			gekrijtstreep oppervlak

rood aangegeven wandcontactdozen, losse leidingen, etcetera, zijn optioneel en kunnen (vroegtijdig) bij de kopersbegeleider gekozen worden. Afmetingen van ruimtes kunnen in het werk afwijken van tekening de exacte plaatsen en afmetingen van aansluitpunten, schachten, dakuitmondingen, radiatoren, h.w.a. s.d. zijn indicatief op de tekeningen aangegeven en worden door de installateur nader bepaald. Aan deze getallen en plaatsen kunnen derhalve geen rechten ontloend worden. Derden dienen tijdens de kijklidag of na oplevering altijd het werk zelf in te meten voordat afwerking besteld wordt. De woningen worden standaard zonder keuken geleverd. De gestippelde keuken geeft de standaard positie van de keuken weer met de daarbij behorende standaard posities van de aansluitingen van de installatievoorzieningen.


LEGENDA METSELWERK	
	metselwerk kleur: wit
	geklemd metselwerk kleur: licht
	geklemd metselwerk kleur: slobbe/grijs
VENTILATIEROOSTERS	
V	ventilatie-rooster boven kozijn
SK	sukast boven kozijn



voorgevel



achtergevel

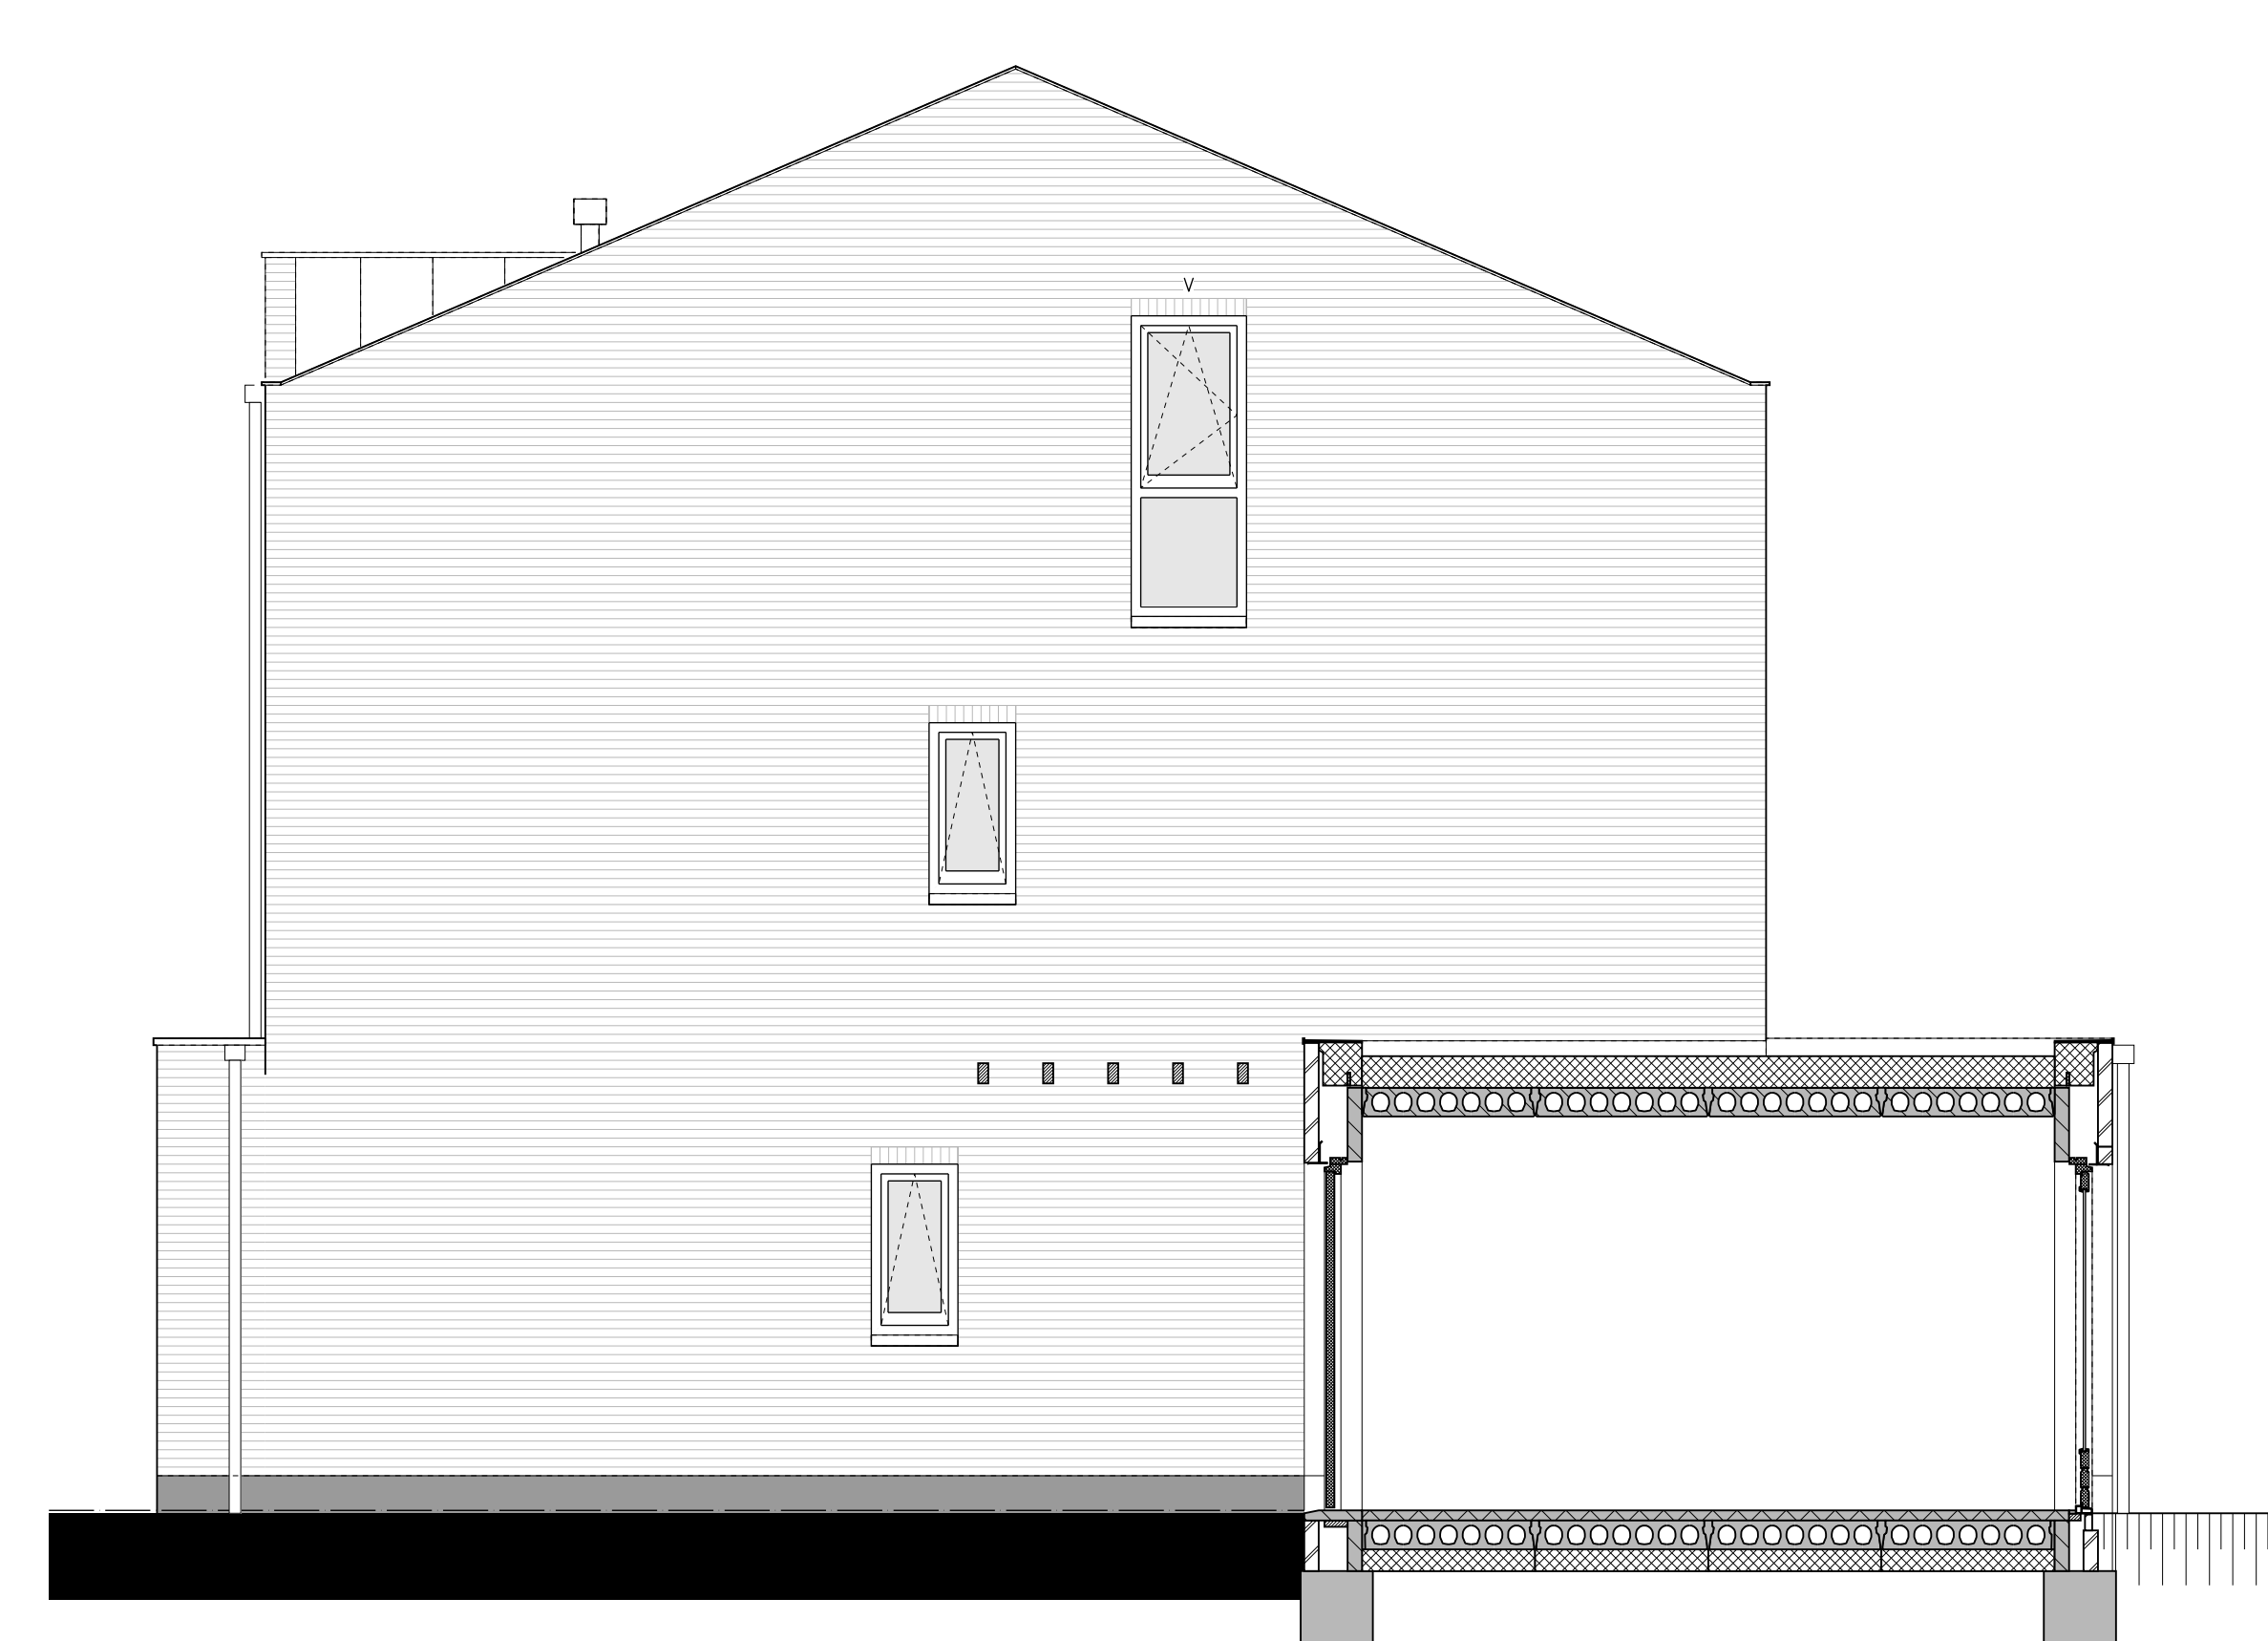

zijgevel

A
hp architecten **AUGUSTUS** & hurks

