




begane grond

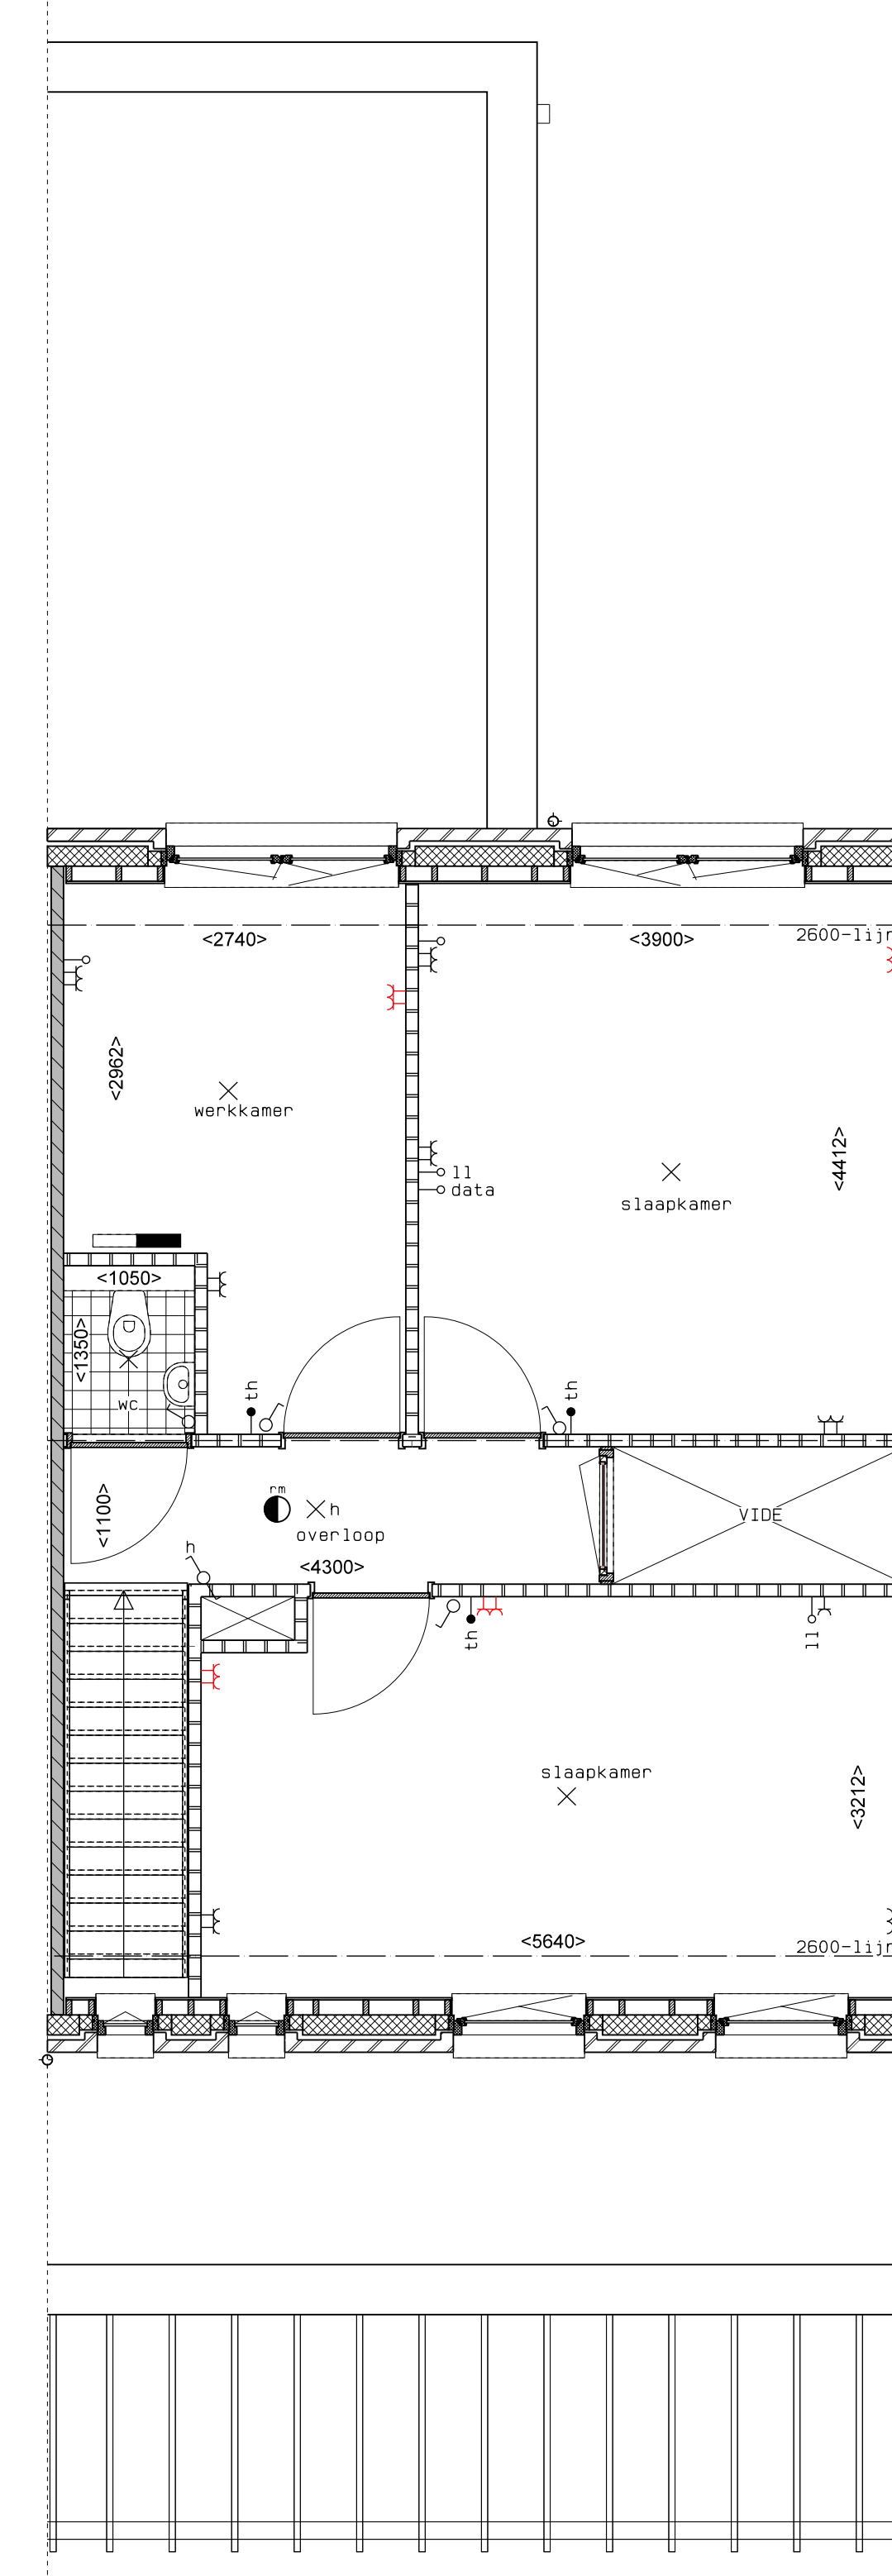


1e verdieping

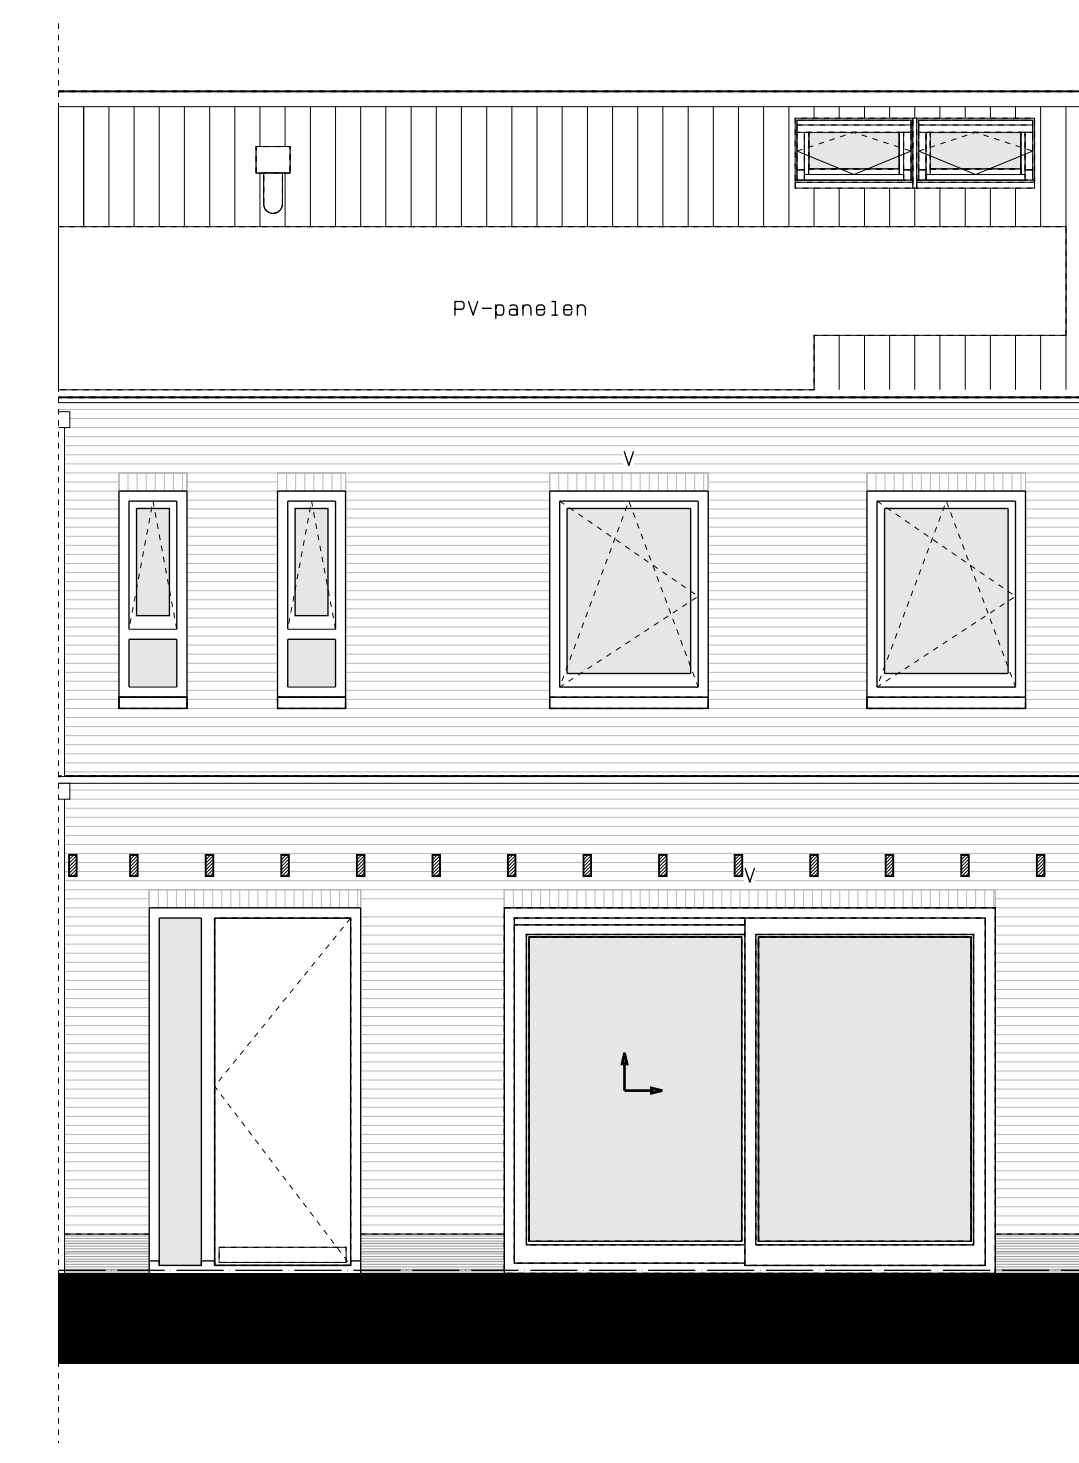

voorgevel

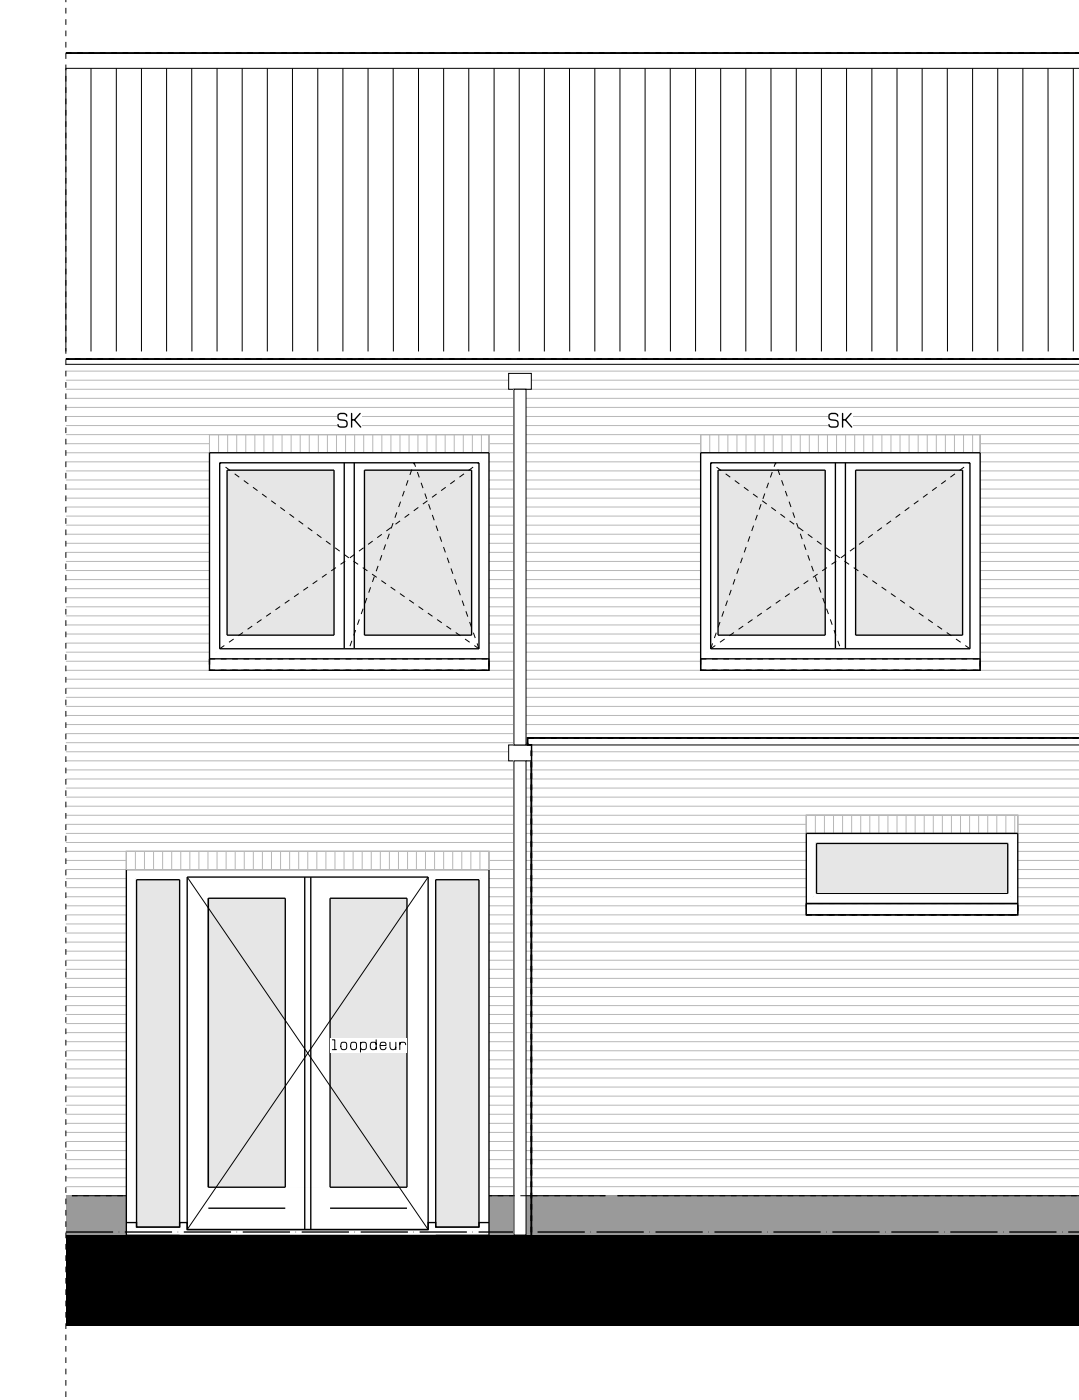

achtergevel

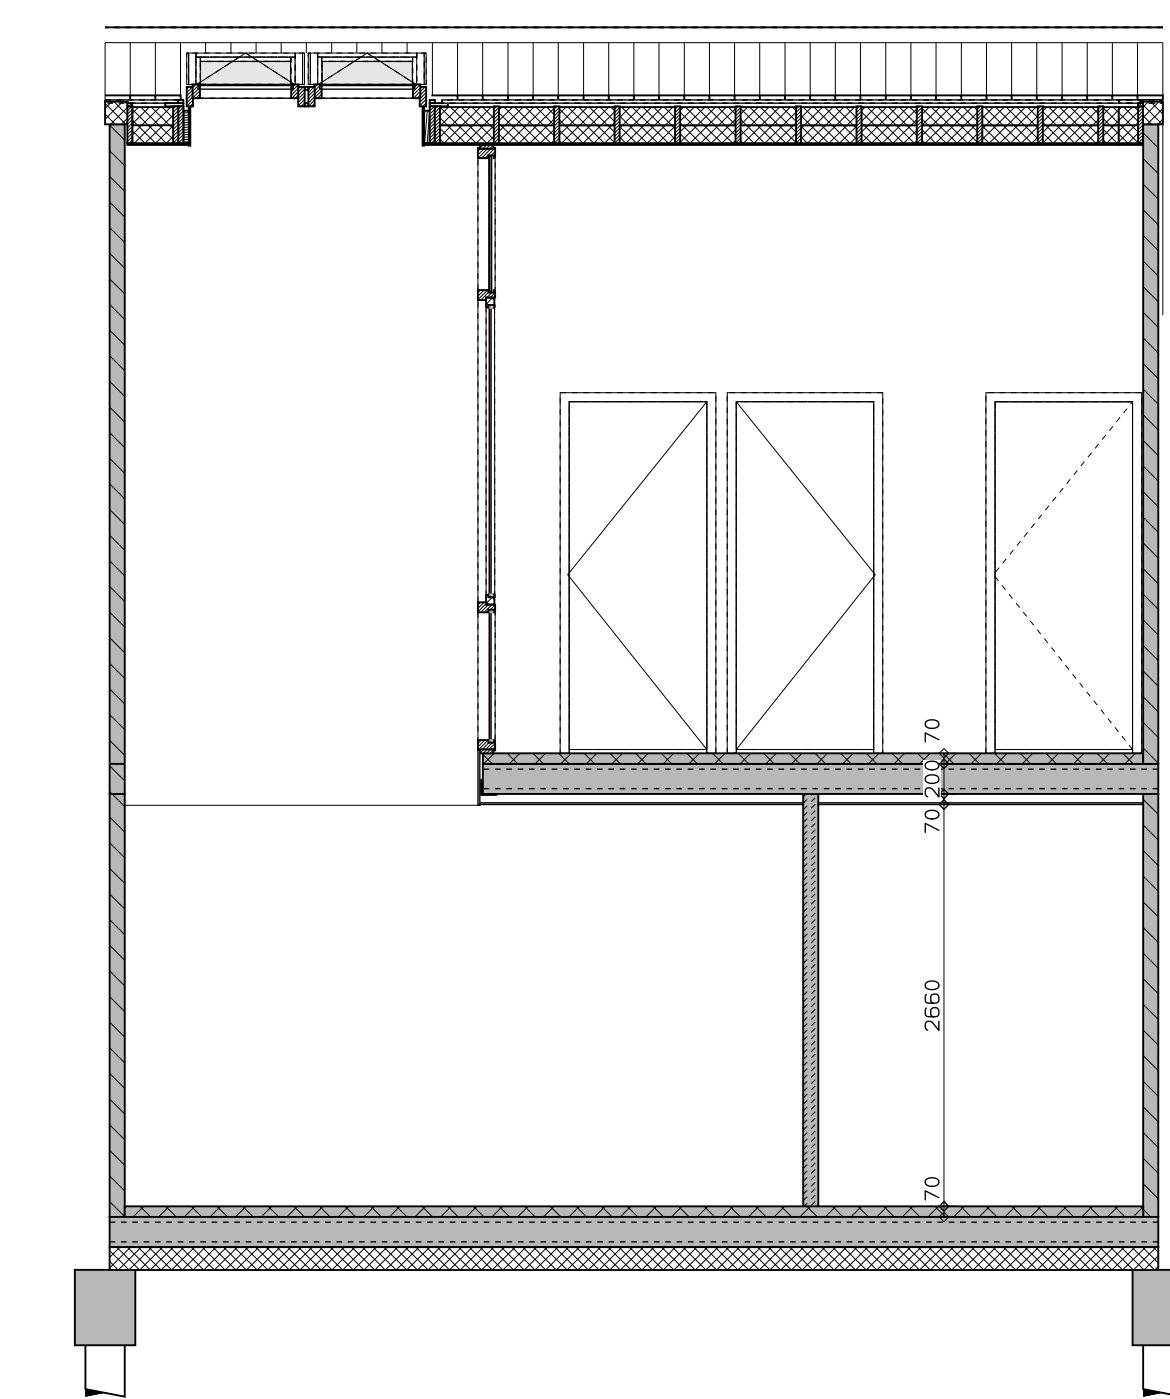

doorsnede over vide


**LEGENDA**

	gevelmetselwerk, lagenmaat 60mm
	prefab beton
	gasbeton
	lichte scheidingswand
	isolatie
	metenkast
	opstelpaats combiwarmtepomp
	opstelpaats unit mechanische ventilatie
	opstelpaats PV-omvormer
	opstelpaats wasmachine
	opstelpaats droger
	rookmelder
	enkele wcd
	schakelaar
	wisselschakelaar
	dubbele schakelaar
	plafondlichtpunt
	wandlichtpunt
	wcd wasmachine
	wcd droger
	wcd radiator
	wcd mechn. ventilatie
	ip wcd
	aansluitpunt thermostaat (bedraad)
	schakelaar mechn.ventilatie
	wcd warmtepomp
	loze leiding naar metenkast
	aarding metaal delen
	aansluitpunt PV-installatie
	deurbel
	buitenwandlichtpunt 2100+
	radiator elektrisch
	verdelers vloerverwarming
	verdelers vloerverwarming voorzien van omkasting
	buitenkraan


rood aangegeven wandcontactdozen, loze leidingen, etcetera, zijn optioneel en kunnen (vroegtijdig) bij de kopersbegeleider gekozen worden. Afmetingen van ruimtes kunnen in het werk afwijken van tekening de exacte plaatsen en afmetingen van aansluitpunten, schachten, dakuitmondingen, radiatoren, hwa e.d. zijn indicatief op de tekeningen aangegeven en worden door de installateur nader bepaald. Aan deze getallen en plaatsen kunnen derhalve geen rechten ontleend worden. Dergen dienen tijdens de kijkmiddag of na oplevering altijd het werk zelf in te meten voordat afwerking besteld wordt. De woningen worden standaard zonder keuken geleverd. De gestippelde keuken geeft de standaard positie van de keuken weer met de daarbij behorende standaard positie van de aansluitingen van de installatievoorzieningen.

**LEGENDA METSELWERK**

	metselwerk kleur: wit
	gekeind metselwerk kleur: nisbeengrijs
	gekeind metselwerk kleur: licht
	VENTILATIEROOSTERS
	V ventilatorrooster boven kozijn
	SK subkast boven kozijn

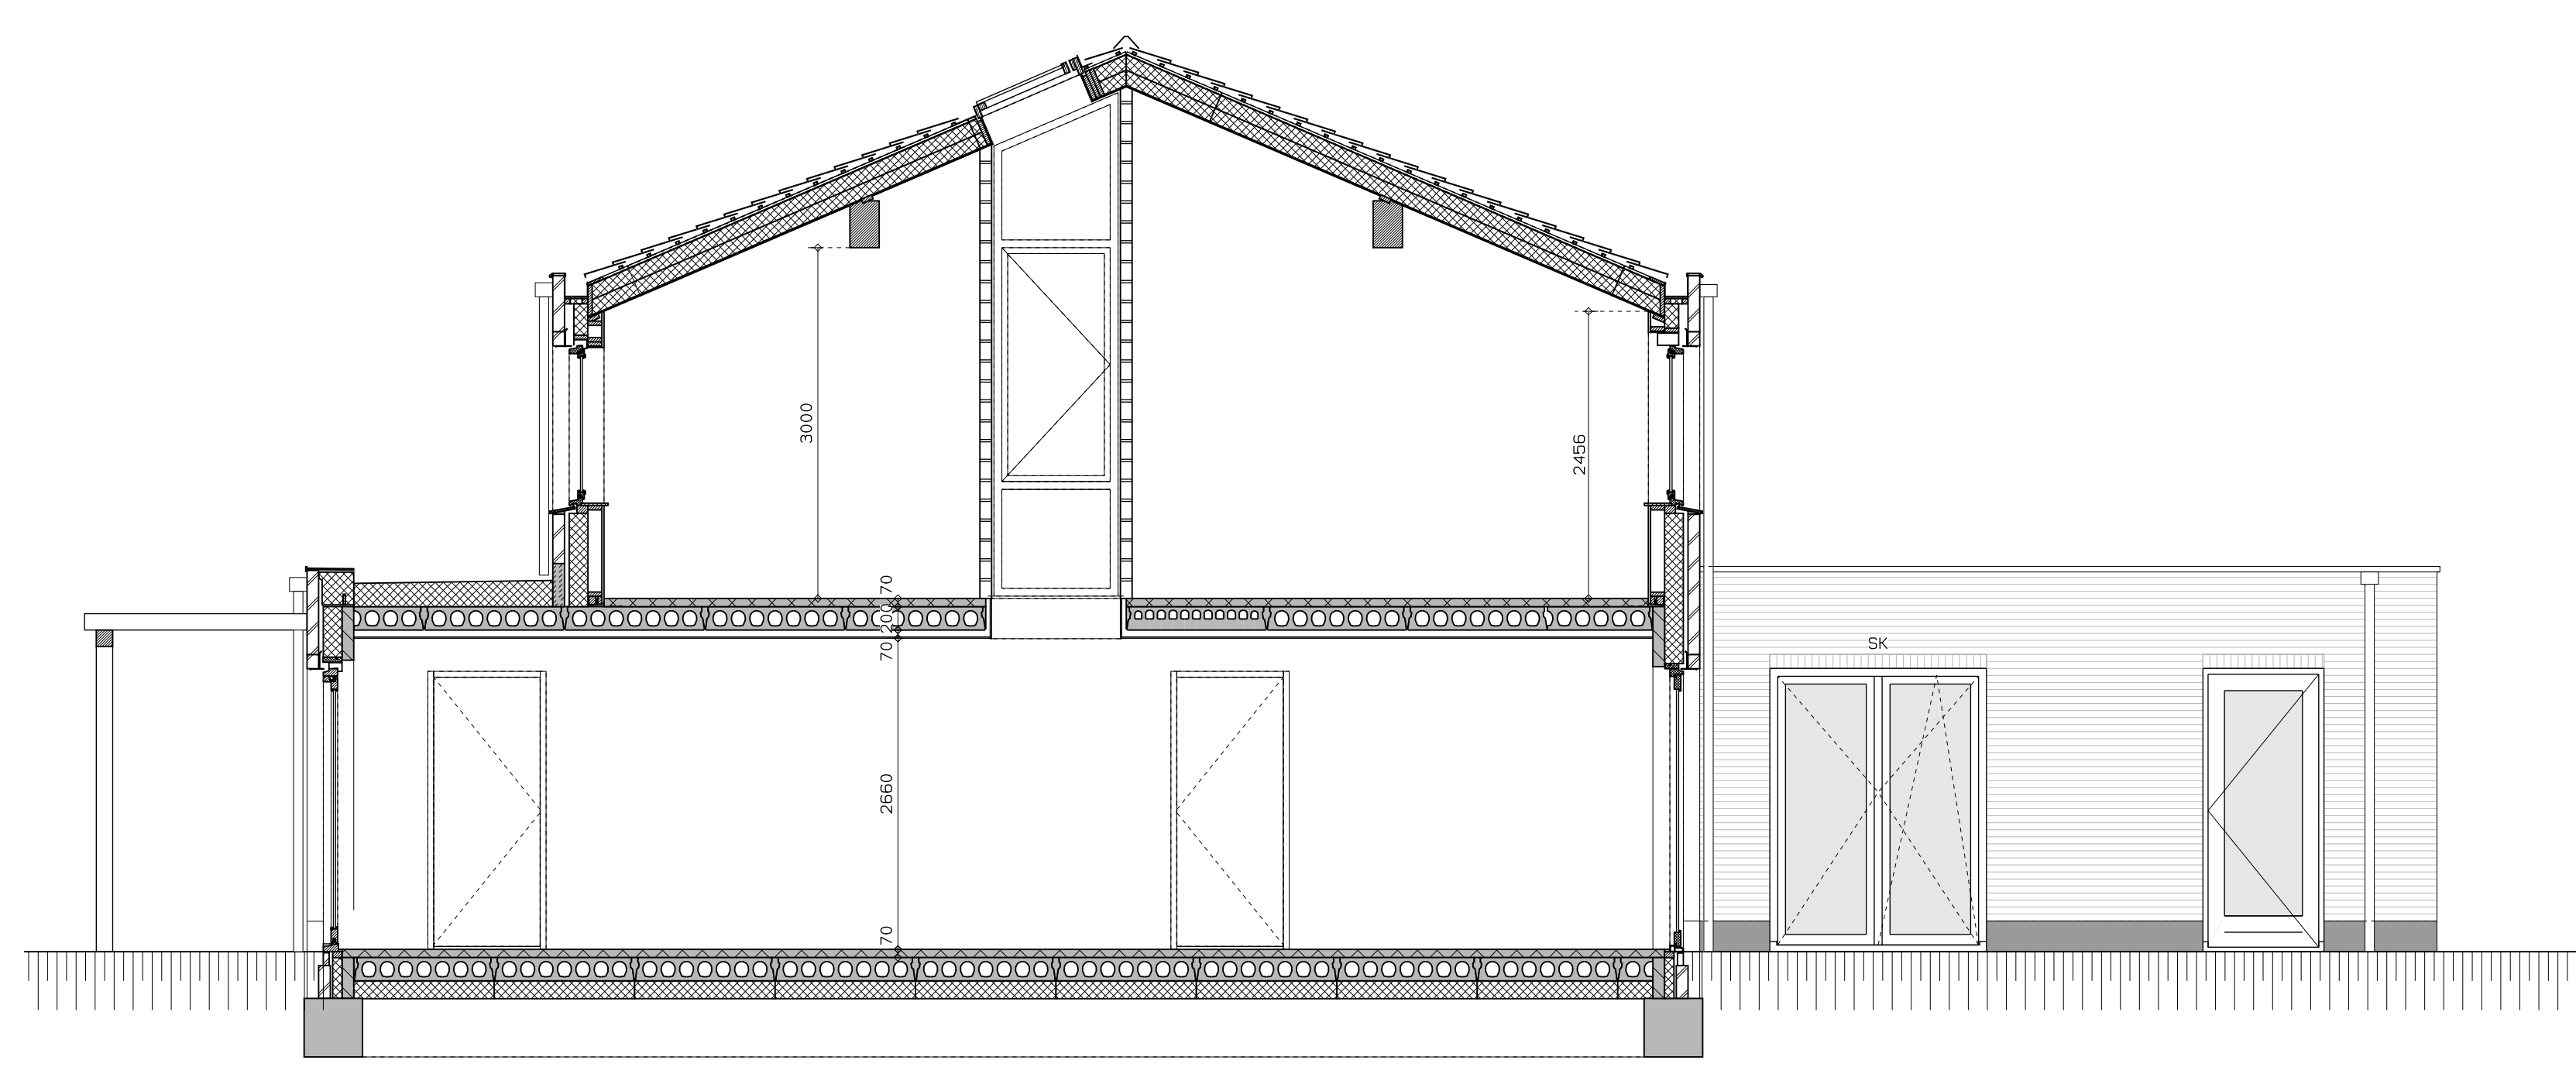

doorsnede over woonkamer

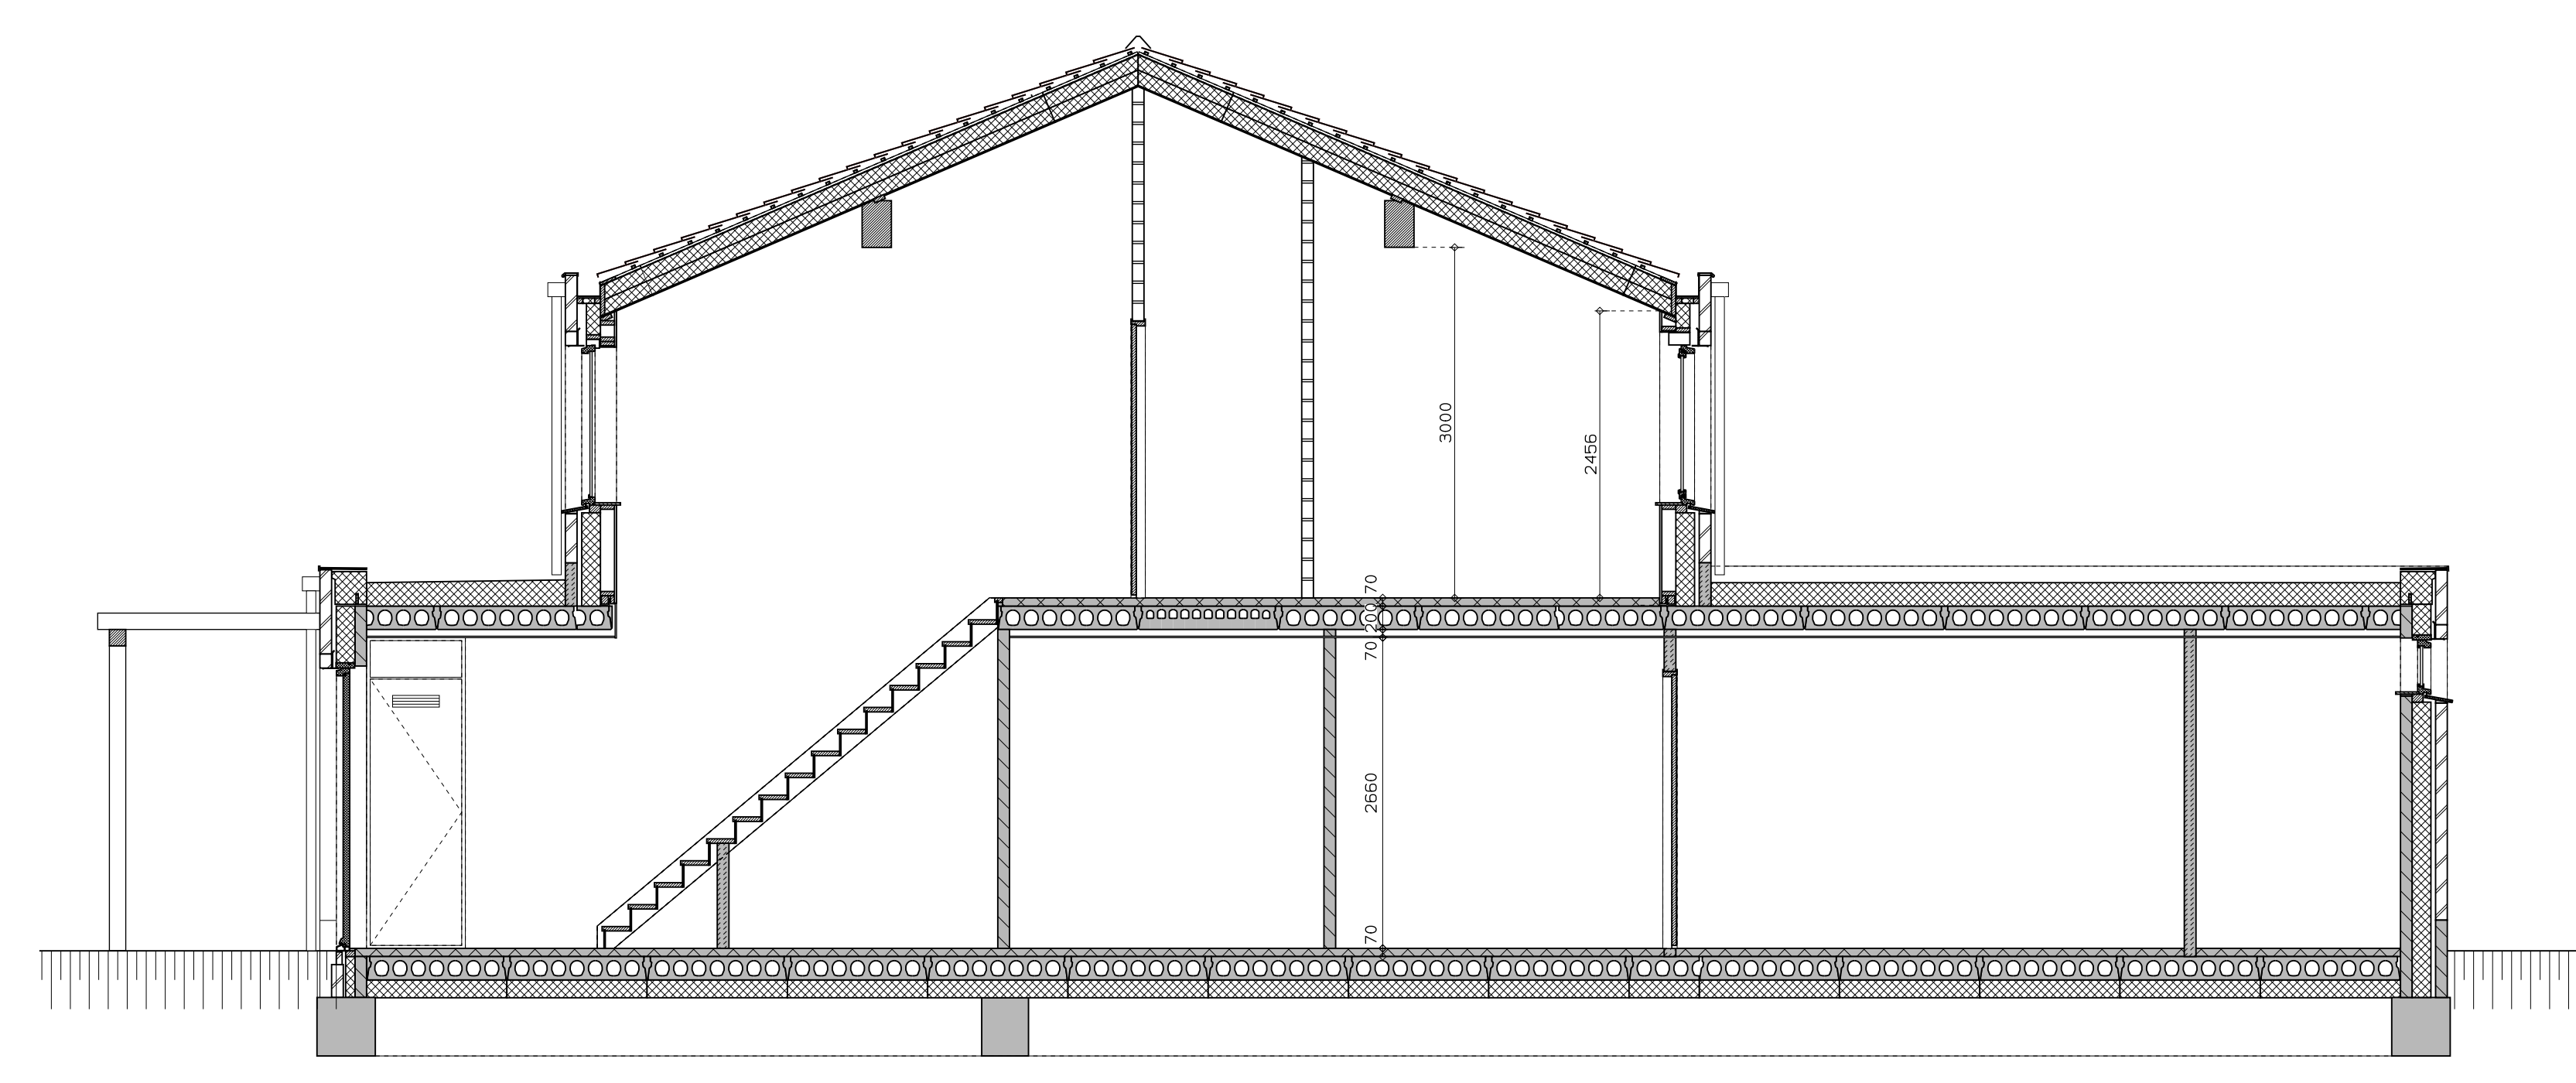

doorsnede over trap



hp architecten **AUGUSTUS** hurks



	AUGUSTUS EINDHOVEN	WERK	01-04-2019
	<b>BLOK 10</b>	WGL	17061
	<b>KAVEL 55</b>	WGL	
	VERKOOPTEKENING	1:50/A0	<b>VK-106</b>