




begane grond

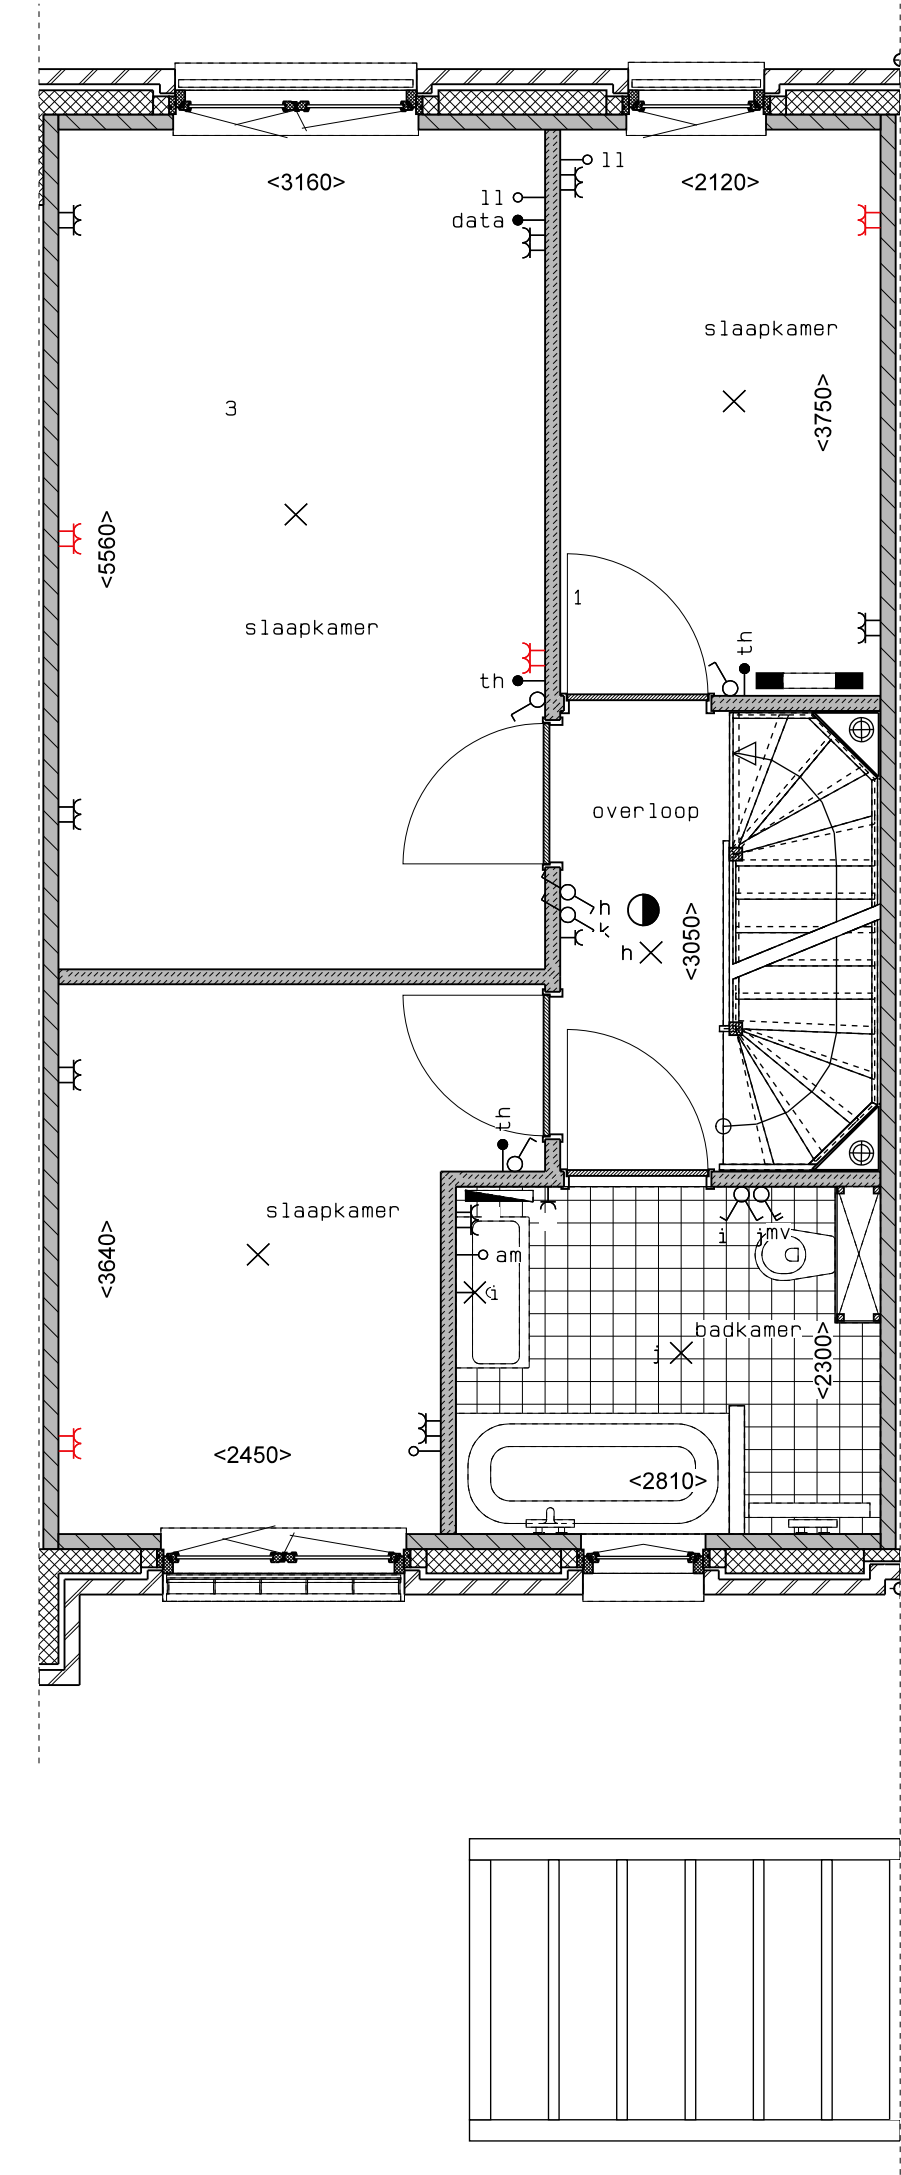

1e verdieping

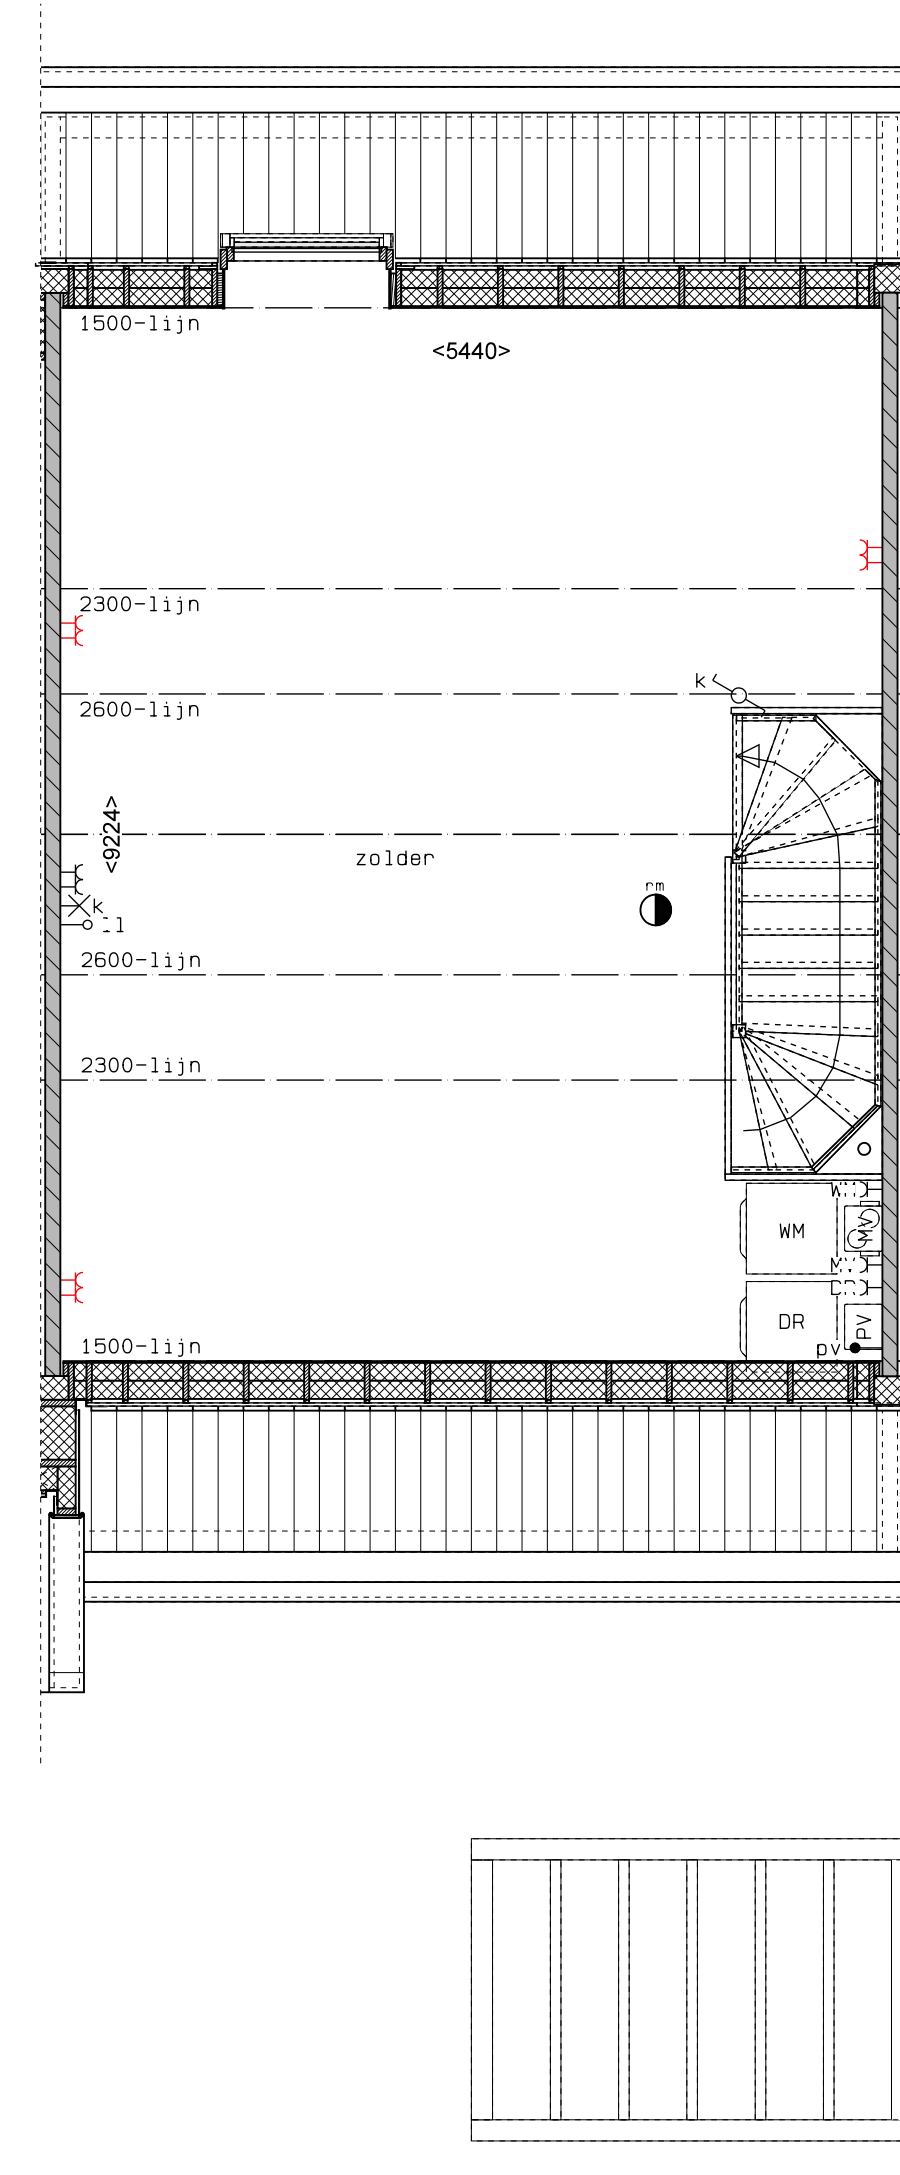

2e verdieping

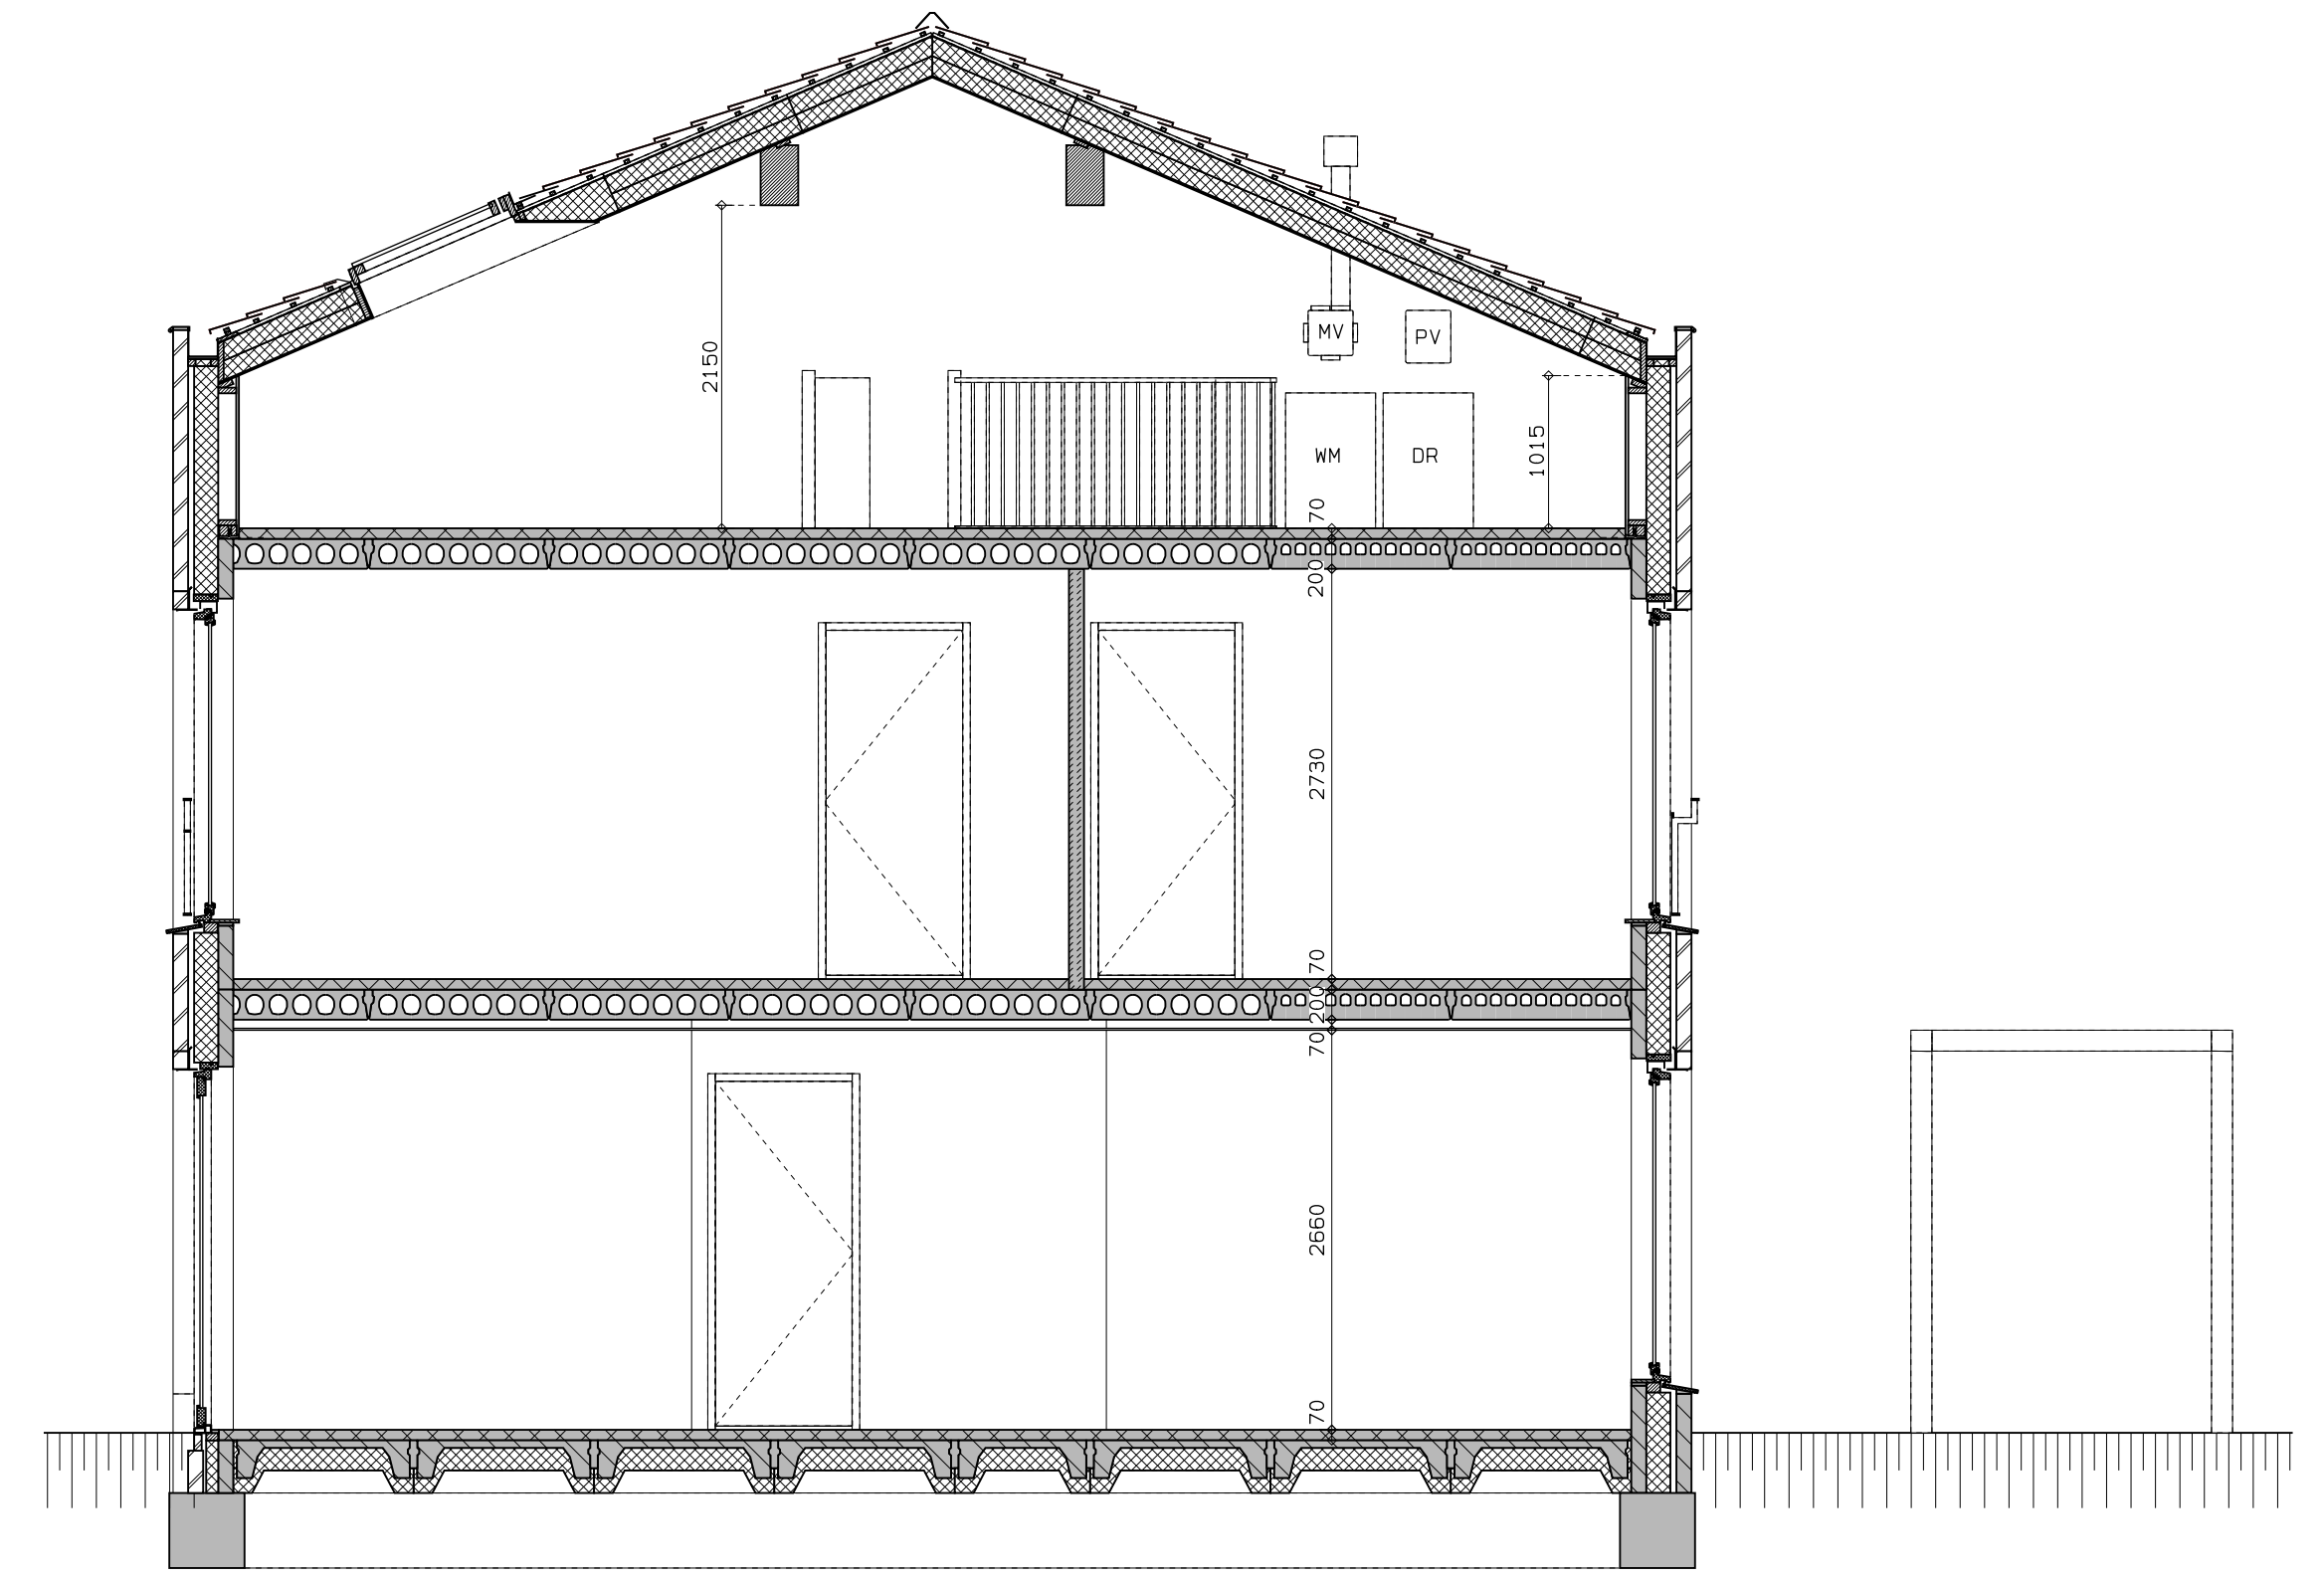


doorsnede


LEGENDA	
DR	opstelplaats wasdroger
☉	rookmelder
⊖	enkele wcd
⊖	schakelaar
⊖	wisselschakelaar
⊖	dubbele schakelaar
⊖	plafondlichtpunt
⊖	wandlichtpunt
⊖	wcd wasmachine
⊖	wcd droger
⊖	wcd elektrische radiator
⊖	wcd mechn. ventilatie
⊖	ip wcd
⊖	aansluitpunt thermostaat (bedraad)
⊖	schakelaar mechn. ventilatie
⊖	wcd warmtepomp
⊖	loze leiding naar meterkast
⊖	aarding metalen delen
⊖	aansluitpunt PV-installatie
⊖	deurbel
⊖	deurbel/schakelaar 1500+
⊖	buitenwandlichtpunt 2100+
⊖	radiator, elektrisch
⊖	verdelers vloerverwarming
⊖	verdelers vloerverwarming voorzien van omkasting
⊖	buitenkraan

rood aangegeven wandcontactdozen, loze leidingen, etcetera, zijn optioneel en kunnen (vroegtijdig) bij de koopersbegeleider gekozen worden. Afmetingen van ruimtes kunnen in het werk afwijken van tekening de exacte plaatsen en afmetingen van aansluitpunten, schachten, dakuitmondingen, radiatoren, hwa e.d. zijn indicatief op de tekeningen aangegeven en worden door de installateur nader bepaald. Aan deze getallen en plaatsen kunnen derhalve geen rechten ontleend worden. Dorden dienen tijdens de kijkperiode of na oplevering altijd het werk zelf in te meten voordat afwerking besteld wordt. De woningen worden standaard zonder keuken geleverd. De gestippelde keukens geeft de standaard positie van de keuken weer met de daarbij behorende standaard posities van de aansluitingen van de installatievoorzieningen.

LEGENDA METSELWERK	
metselewerk kleur: wit	gekoko metselewerk kleur: #d0d0d0
gekoko metselewerk kleur: licht	VENTILATIEROOSTERS
	V ventilatierooster boven kozijn
	SK rookkast boven kozijn

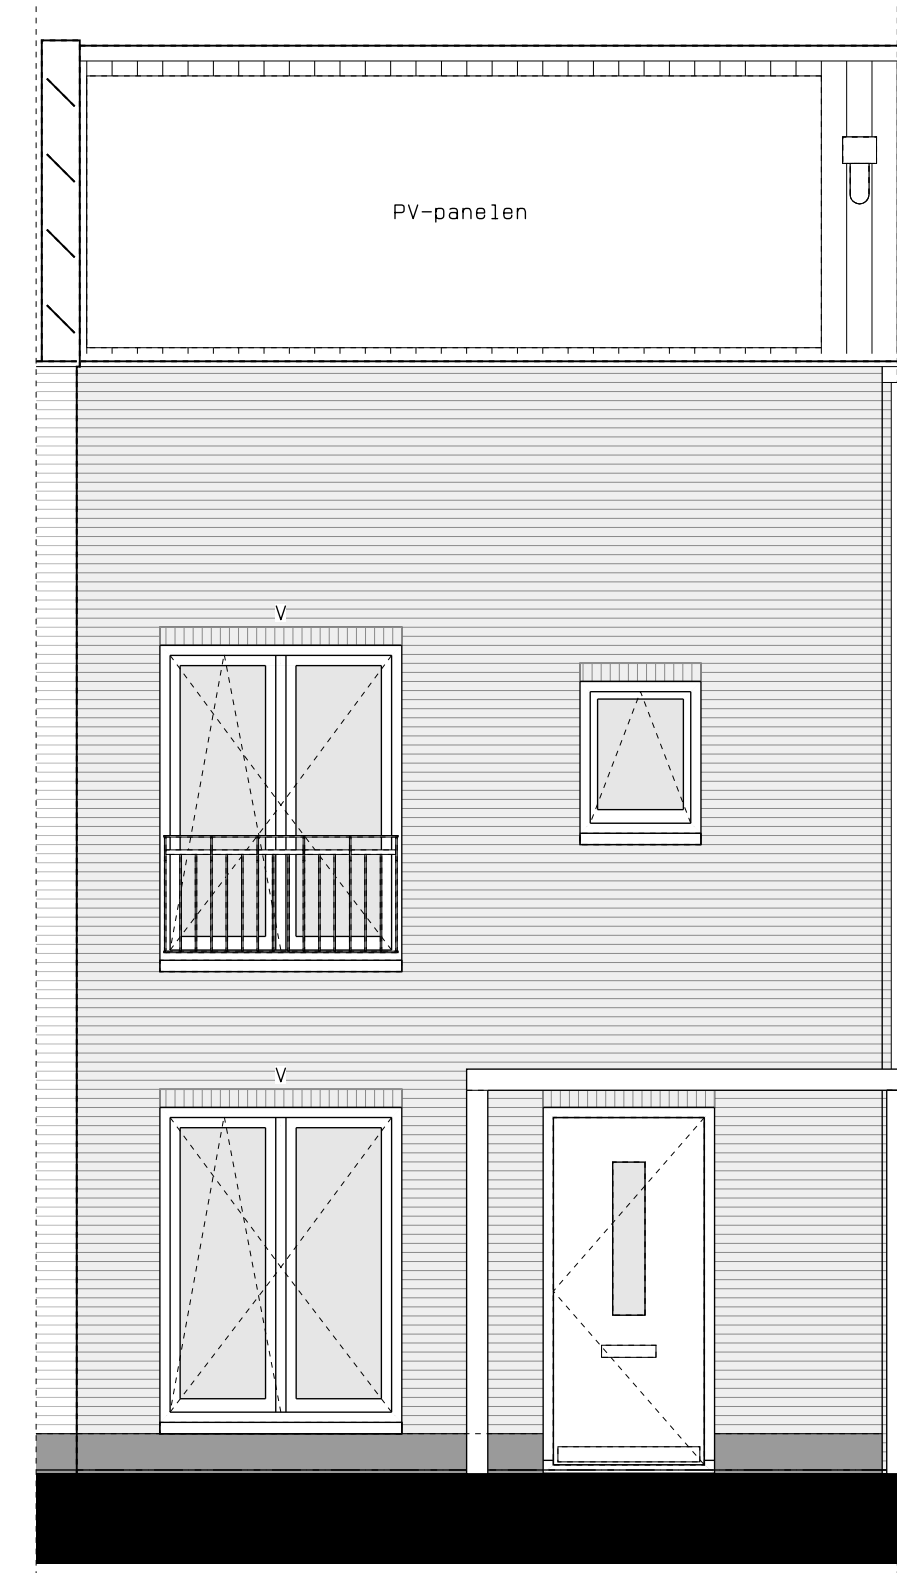

vooraanzicht

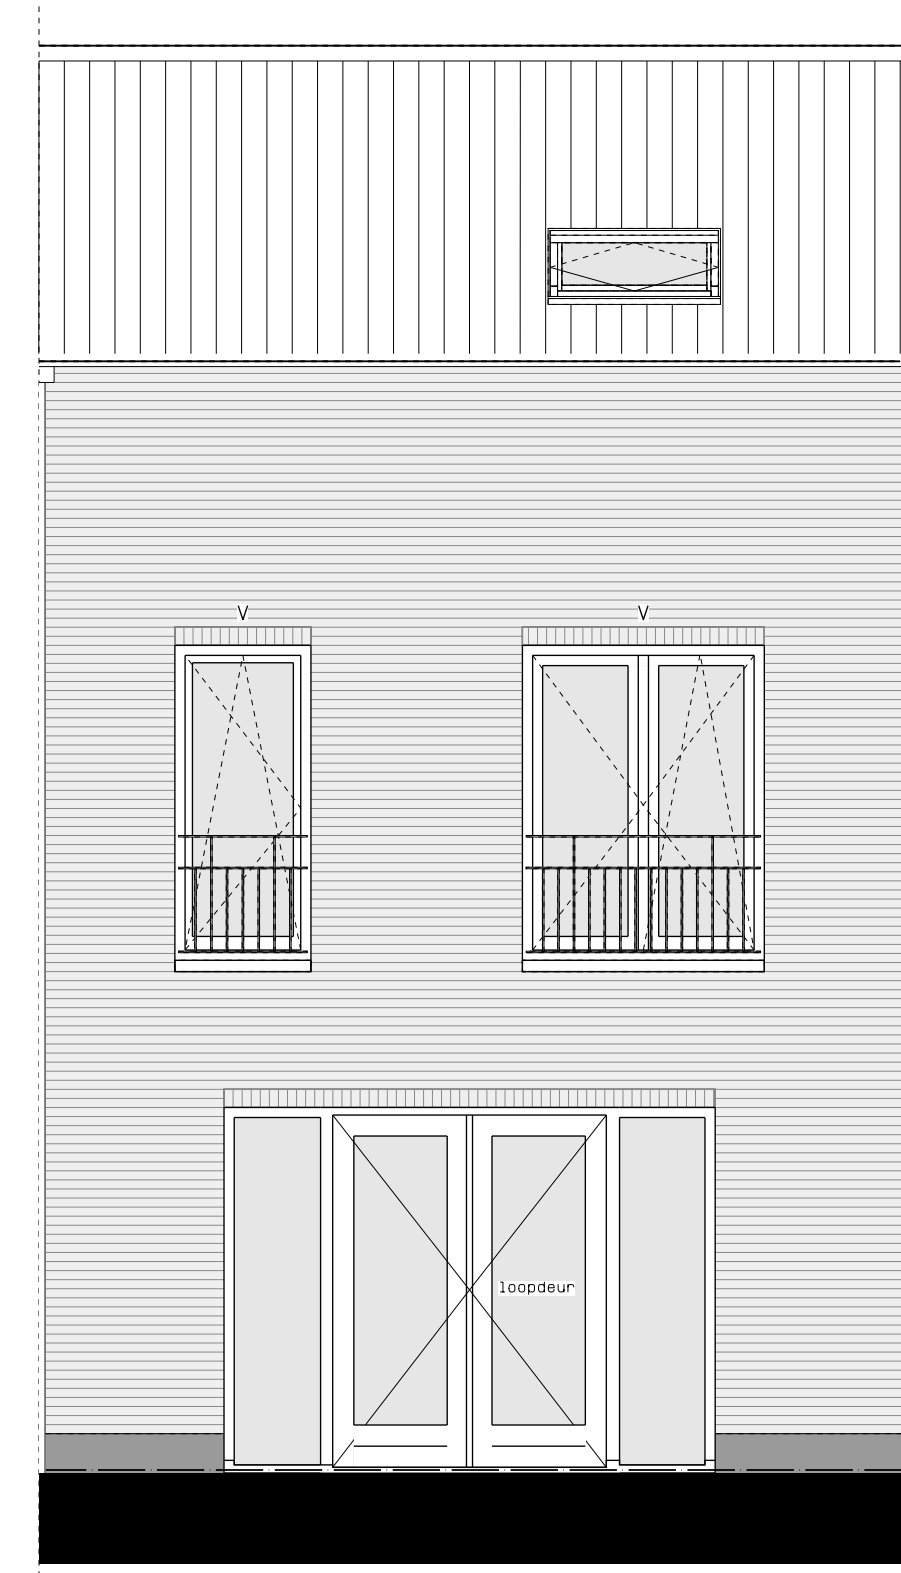

achteraanzicht



hp architecten **AUGUSTUS** hurks



	AUGUSTUS EINDHOVEN	NOO	04-04-2019
	BLOK 2	17061	
	KAVEL 10		
	VERKOOPTEKENING	1:50/A0	VK-25