




begane grond

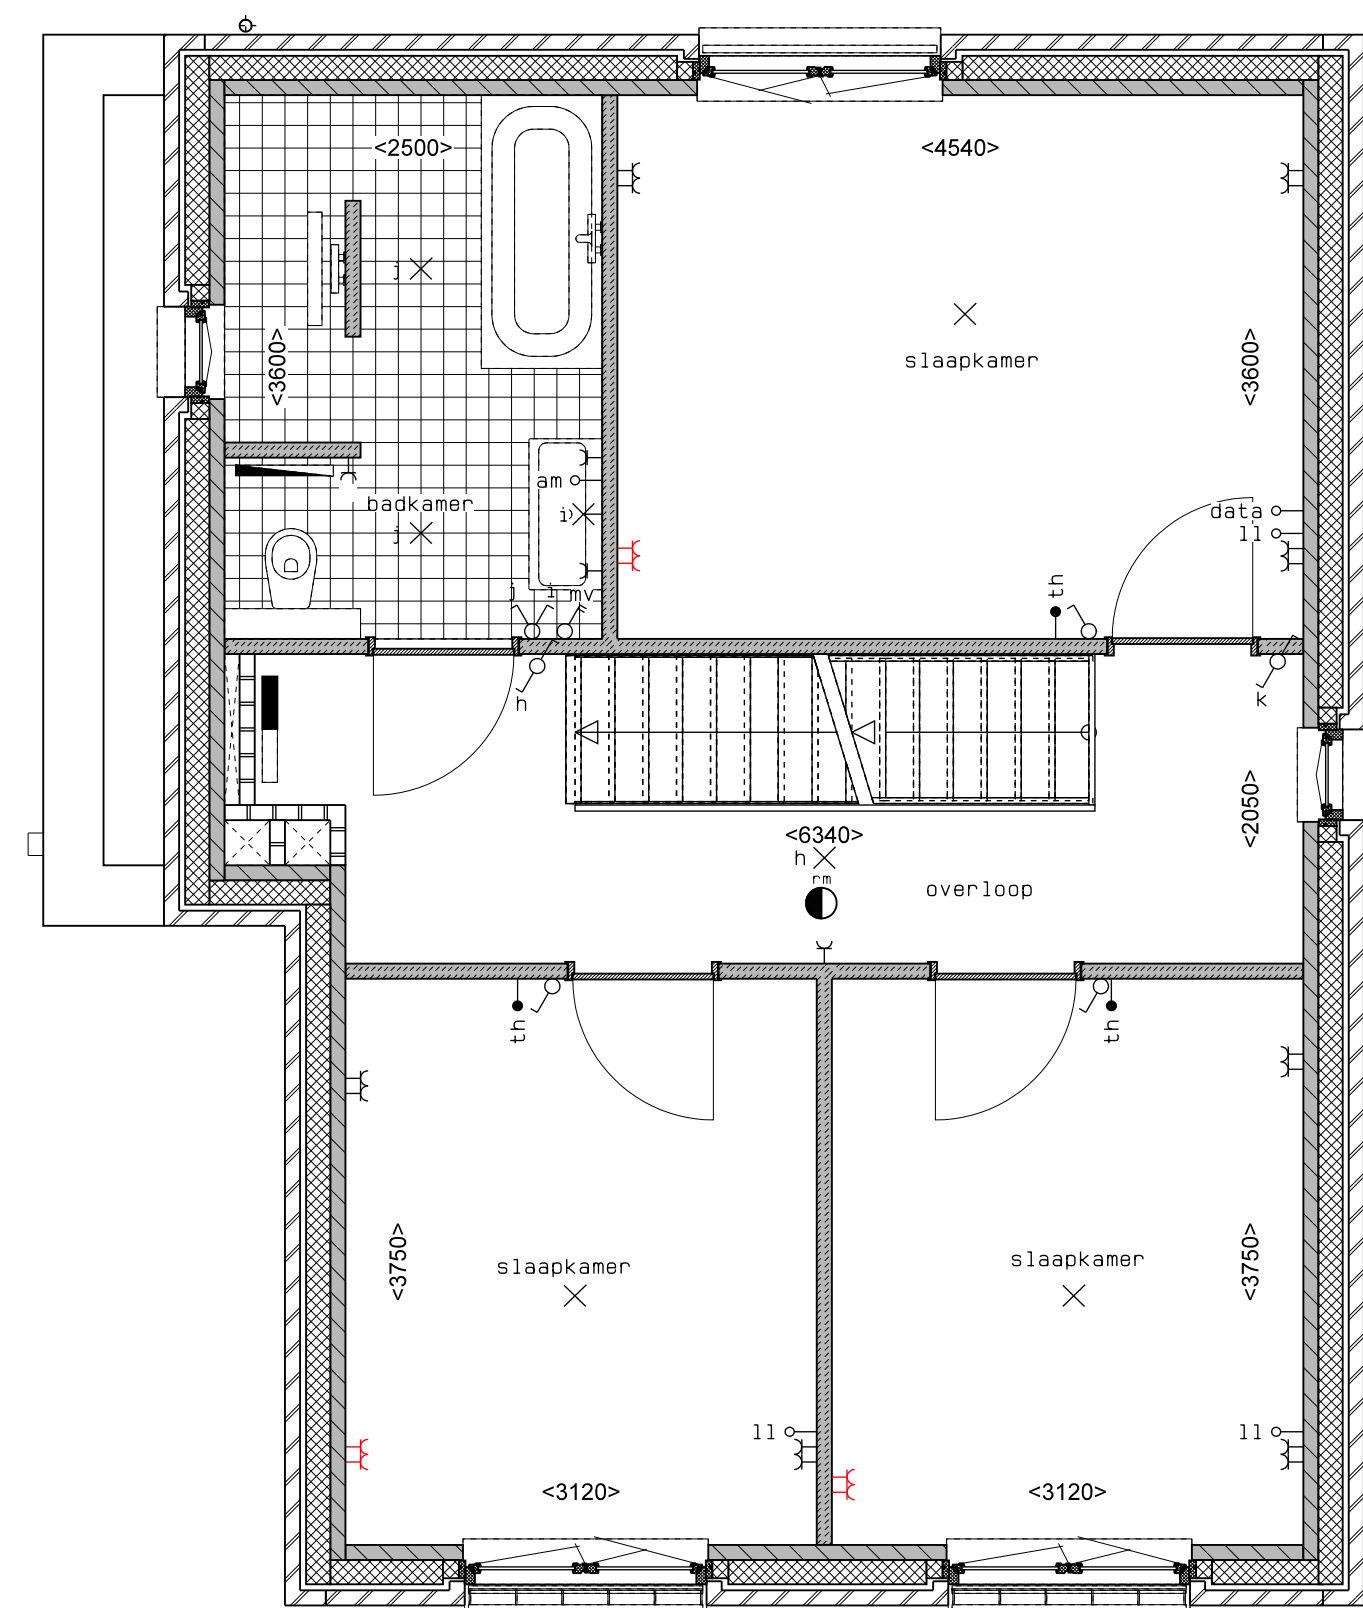

1e verdieping

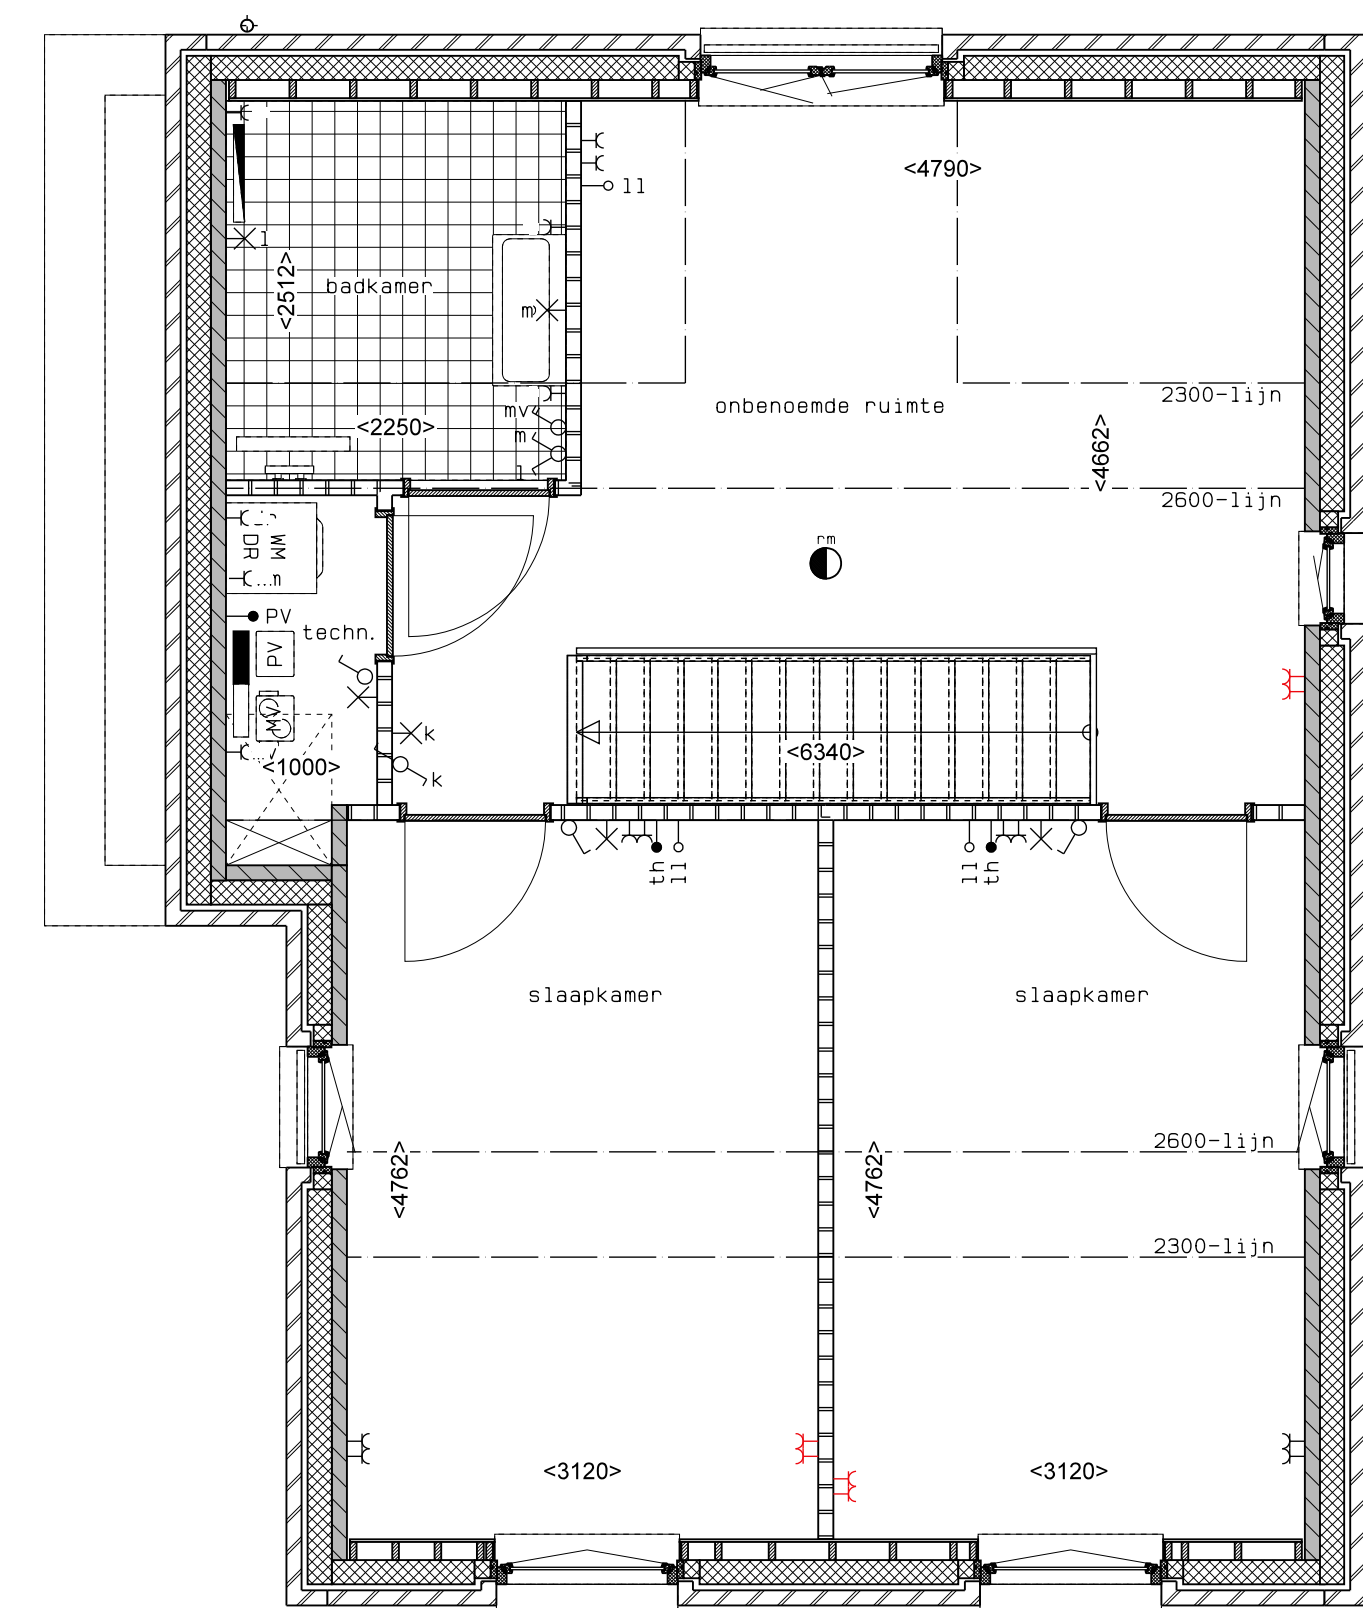

2e verdieping

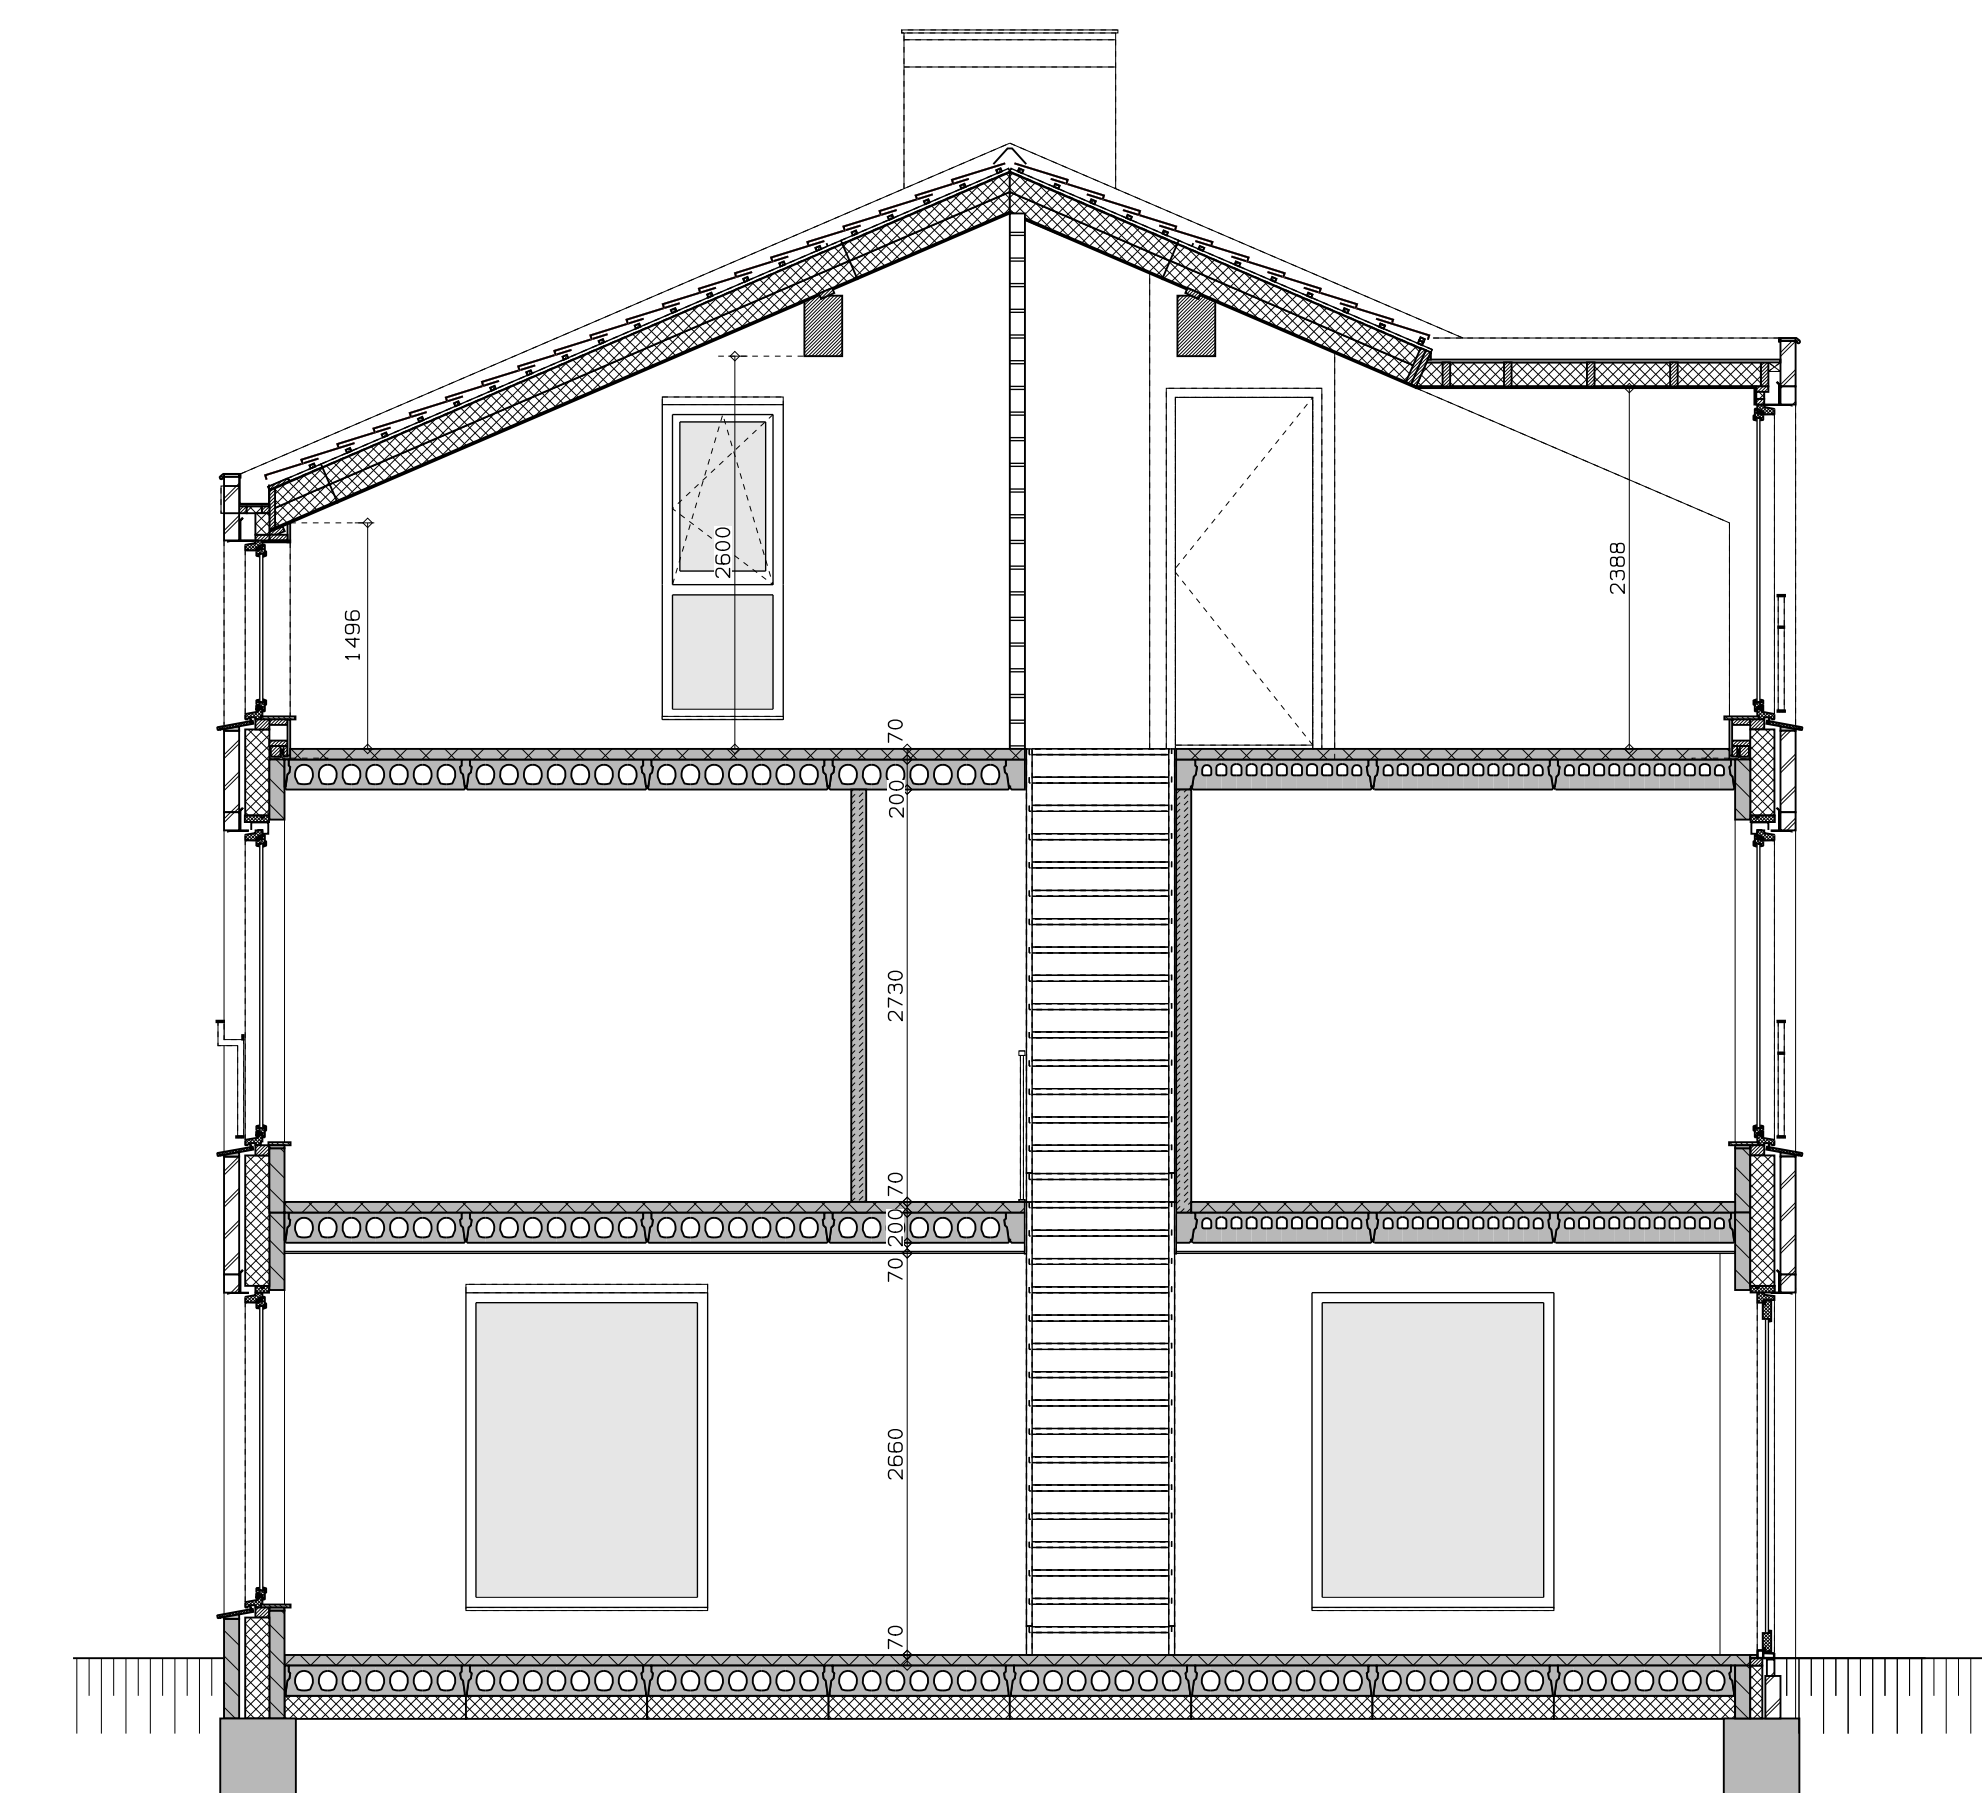

doorsnede

LEGENDA	
	gavelmetselwerk, lagenmaat 60mm
	prefab beton scheidingwand
	gasbeton
	holle scheidingwand
	isolatie
	meterkast
	opstelpplaats combiwarmtepomp
	opstelpplaats unit mechanische ventilatie
	opstelpplaats PV-omvormer
	opstelpplaats wasmachine
	wcd elektrisch radiator
	wcd mech. ventilatie
	verdelers vloerverwarming
	enkele wcd
	dubbele wcd
	wandlichtpunt
	deurbel
	buitenwandlichtpunt 2100+
	radiator, elektrisch
	verdelers vloerverwarming
	voorzien van omkasting
	buitenkraan
	wcd warmtepomp
	loze leiding naar meterkast
	aansluiting metalen delen
	aansluiting PV-installatie
	deurbelwcd radiator 1900+
	deurbel
	buitenwandlichtpunt 2100+
	radiator, elektrisch

rood aangegeven wandcontactdozen, loze leidingen, etcetera, zijn optioneel en kunnen (vroegtijdig) bij de koper/begeleider gekozen worden. Afmetingen van ruimtes kunnen in het werk afwijken van tekening de exacte plaatsen en afmetingen van aansluitpunten, schachten, dekuitmondingen, radiatoren, hwa e.d. zijn indicatief op de tekeningen aangegeven en worden door de installateur nader bepaald. Aan deze gaten en plaatsen kunnen derhalve geen rechten ontstond worden. Derden dienen tijdens de kijkmiddag of na oplevering altijd het werk zelf in te meten voordat afwerking besteld wordt. De woningen worden standaard zonder keukens geleverd. De gestippelde keukens geeft de standaard positie van de keukens weer met de daarbij behorende standaard posities van de aansluitingen van de installatievoorzieningen.


LEGENDA METSELWERK	
	metselwerk kleur: wit
	geand metselwerk kleur: lichtgrijs
	geand metselwerk kleur: donkergrijs
	VENTILATIEROOSTERS
	v ventilatorrooster
	sk skroef
	skroef
	skroef




voorgevel



achtergevel

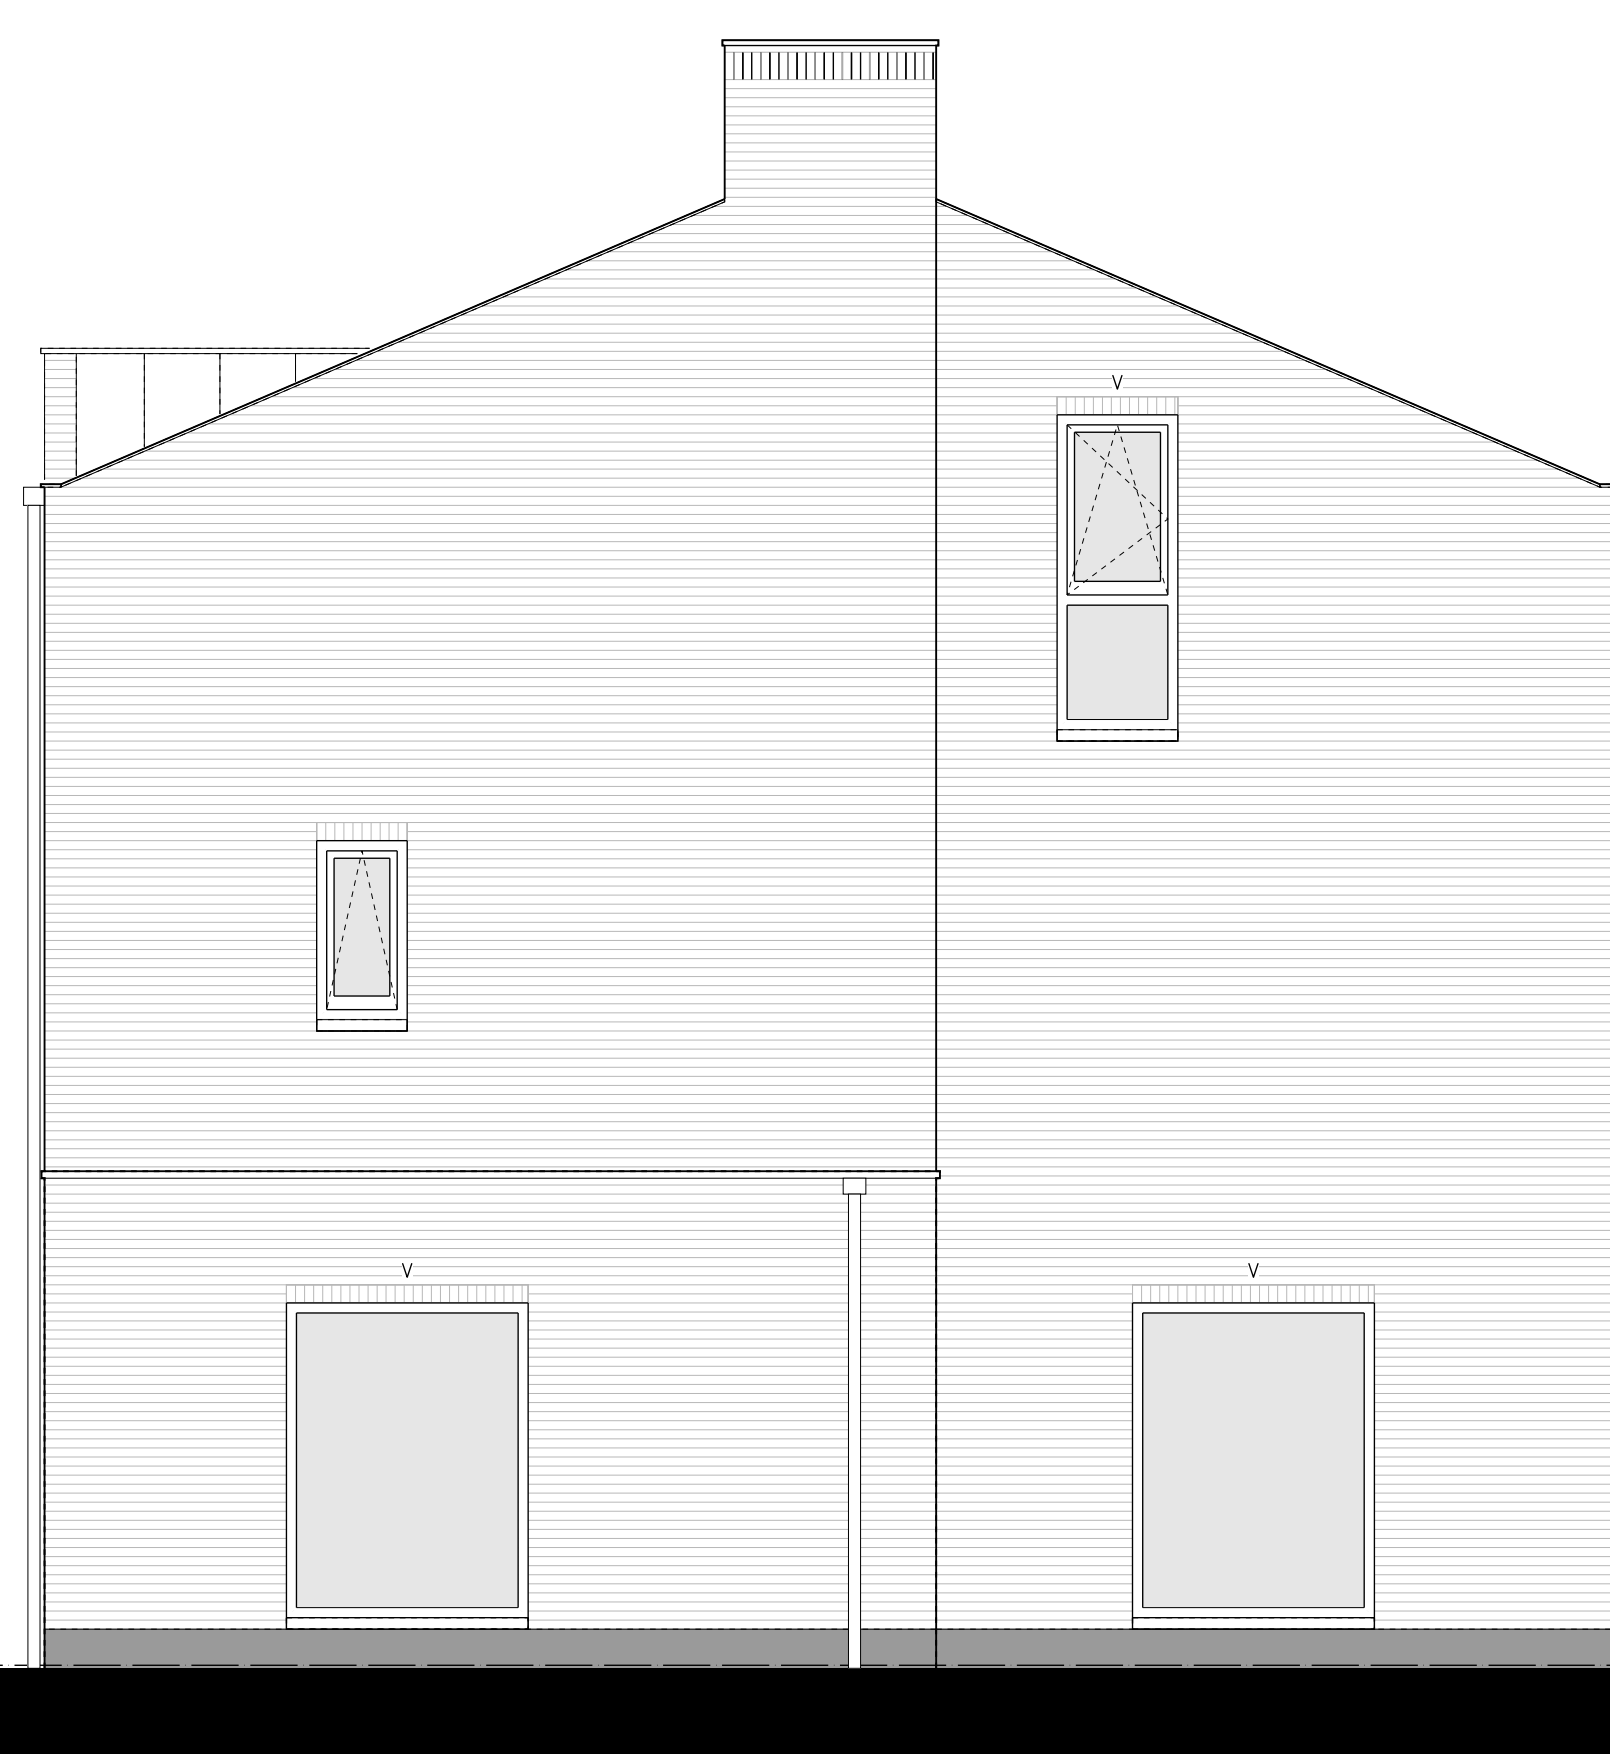

linkerzijgevel

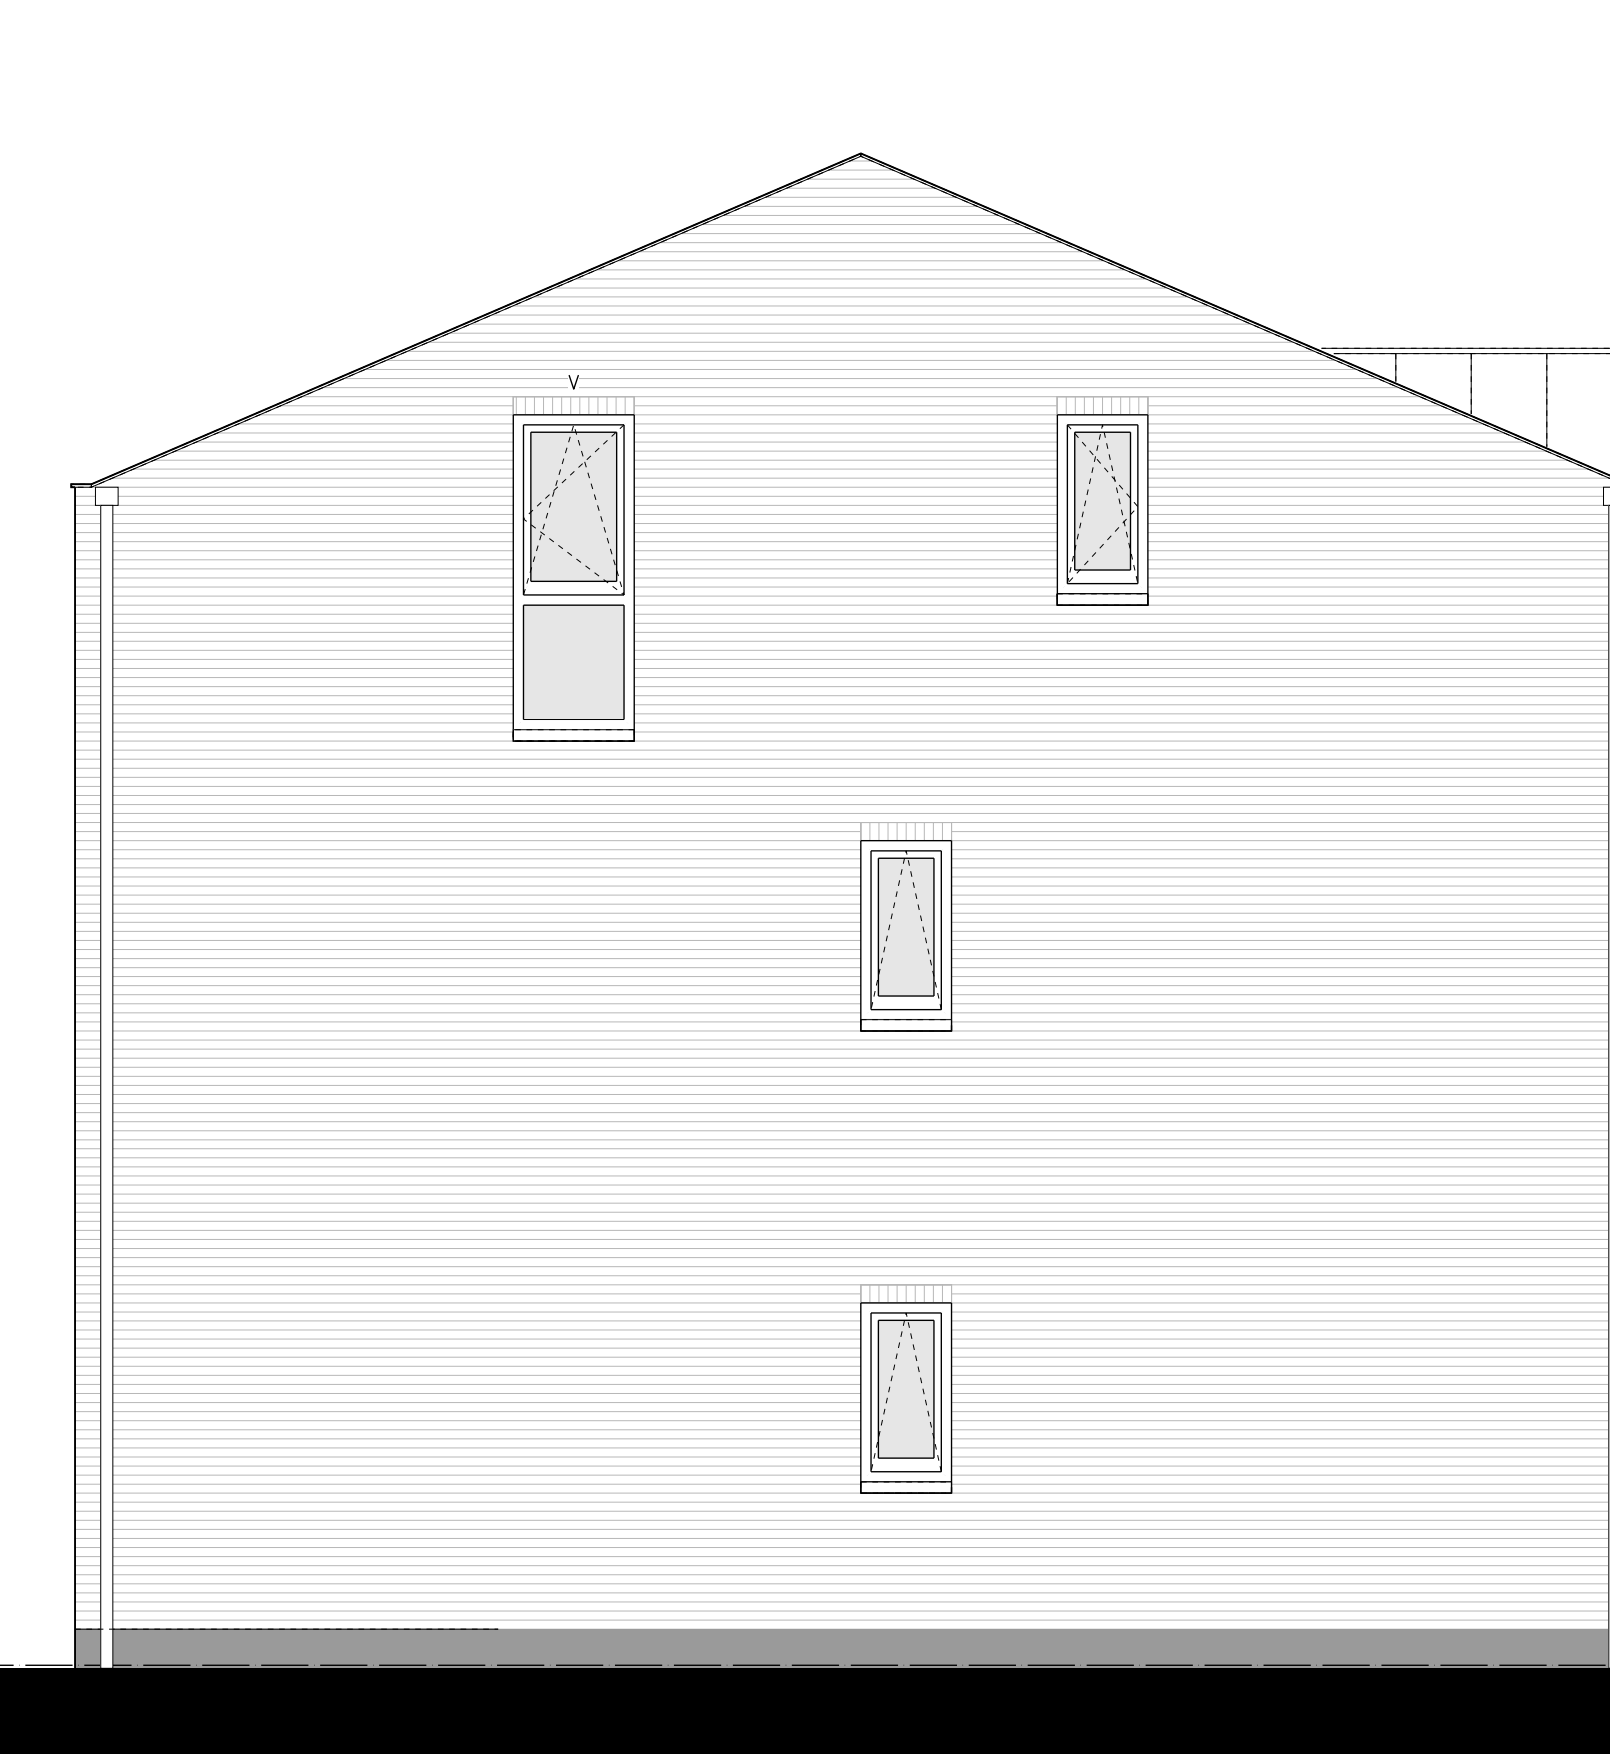

rechterzijgevel

