




begane grond

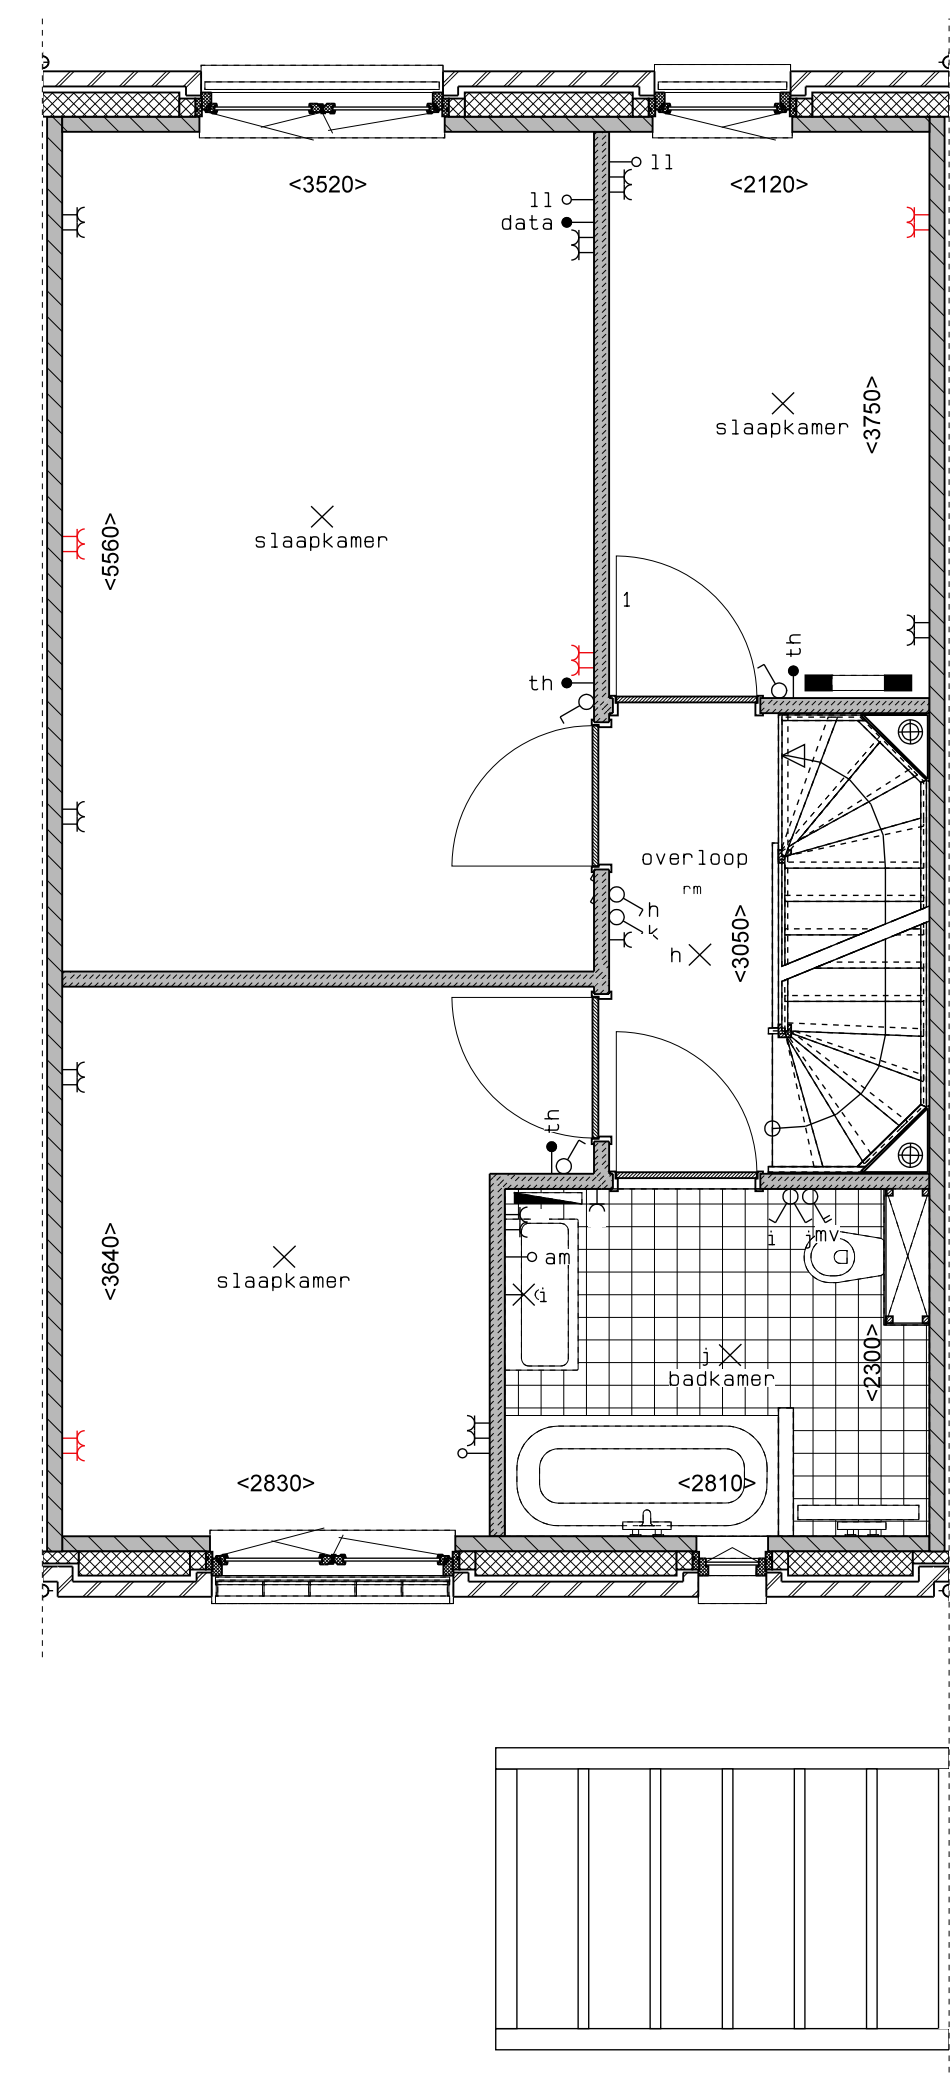

1e verdieping

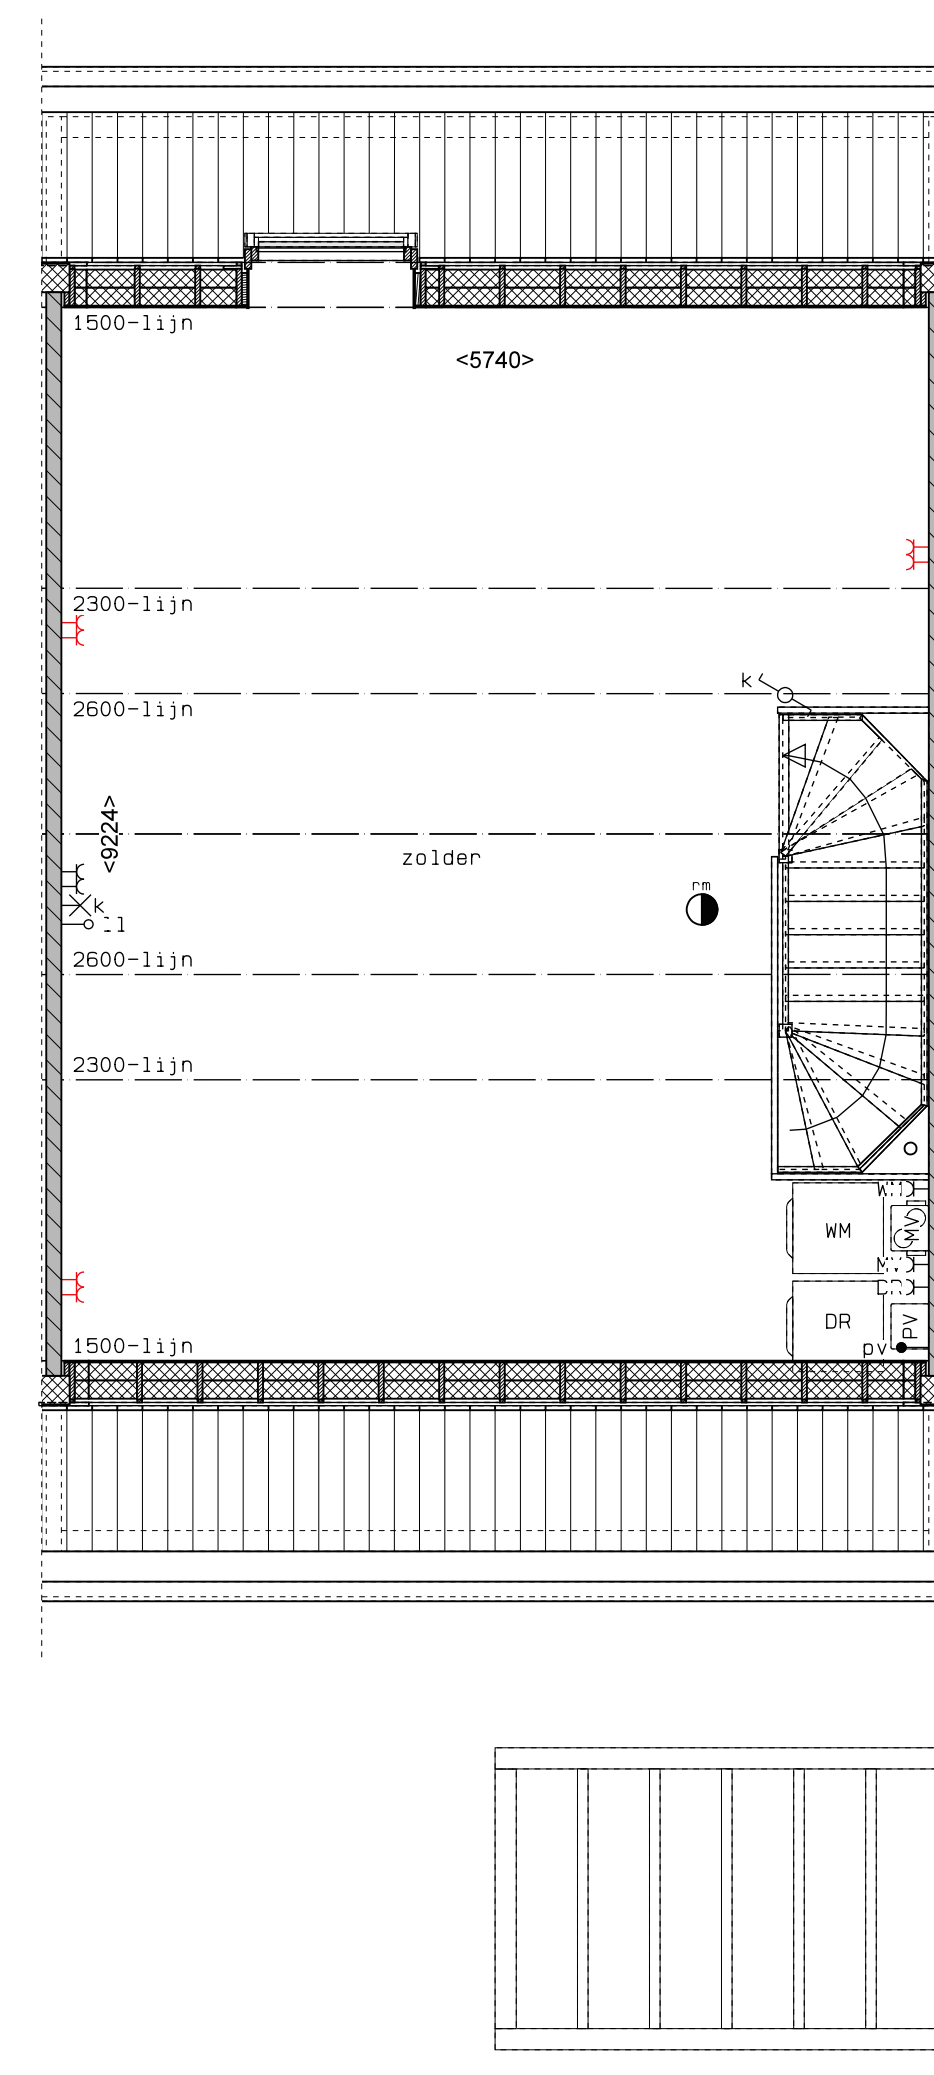

2e verdieping

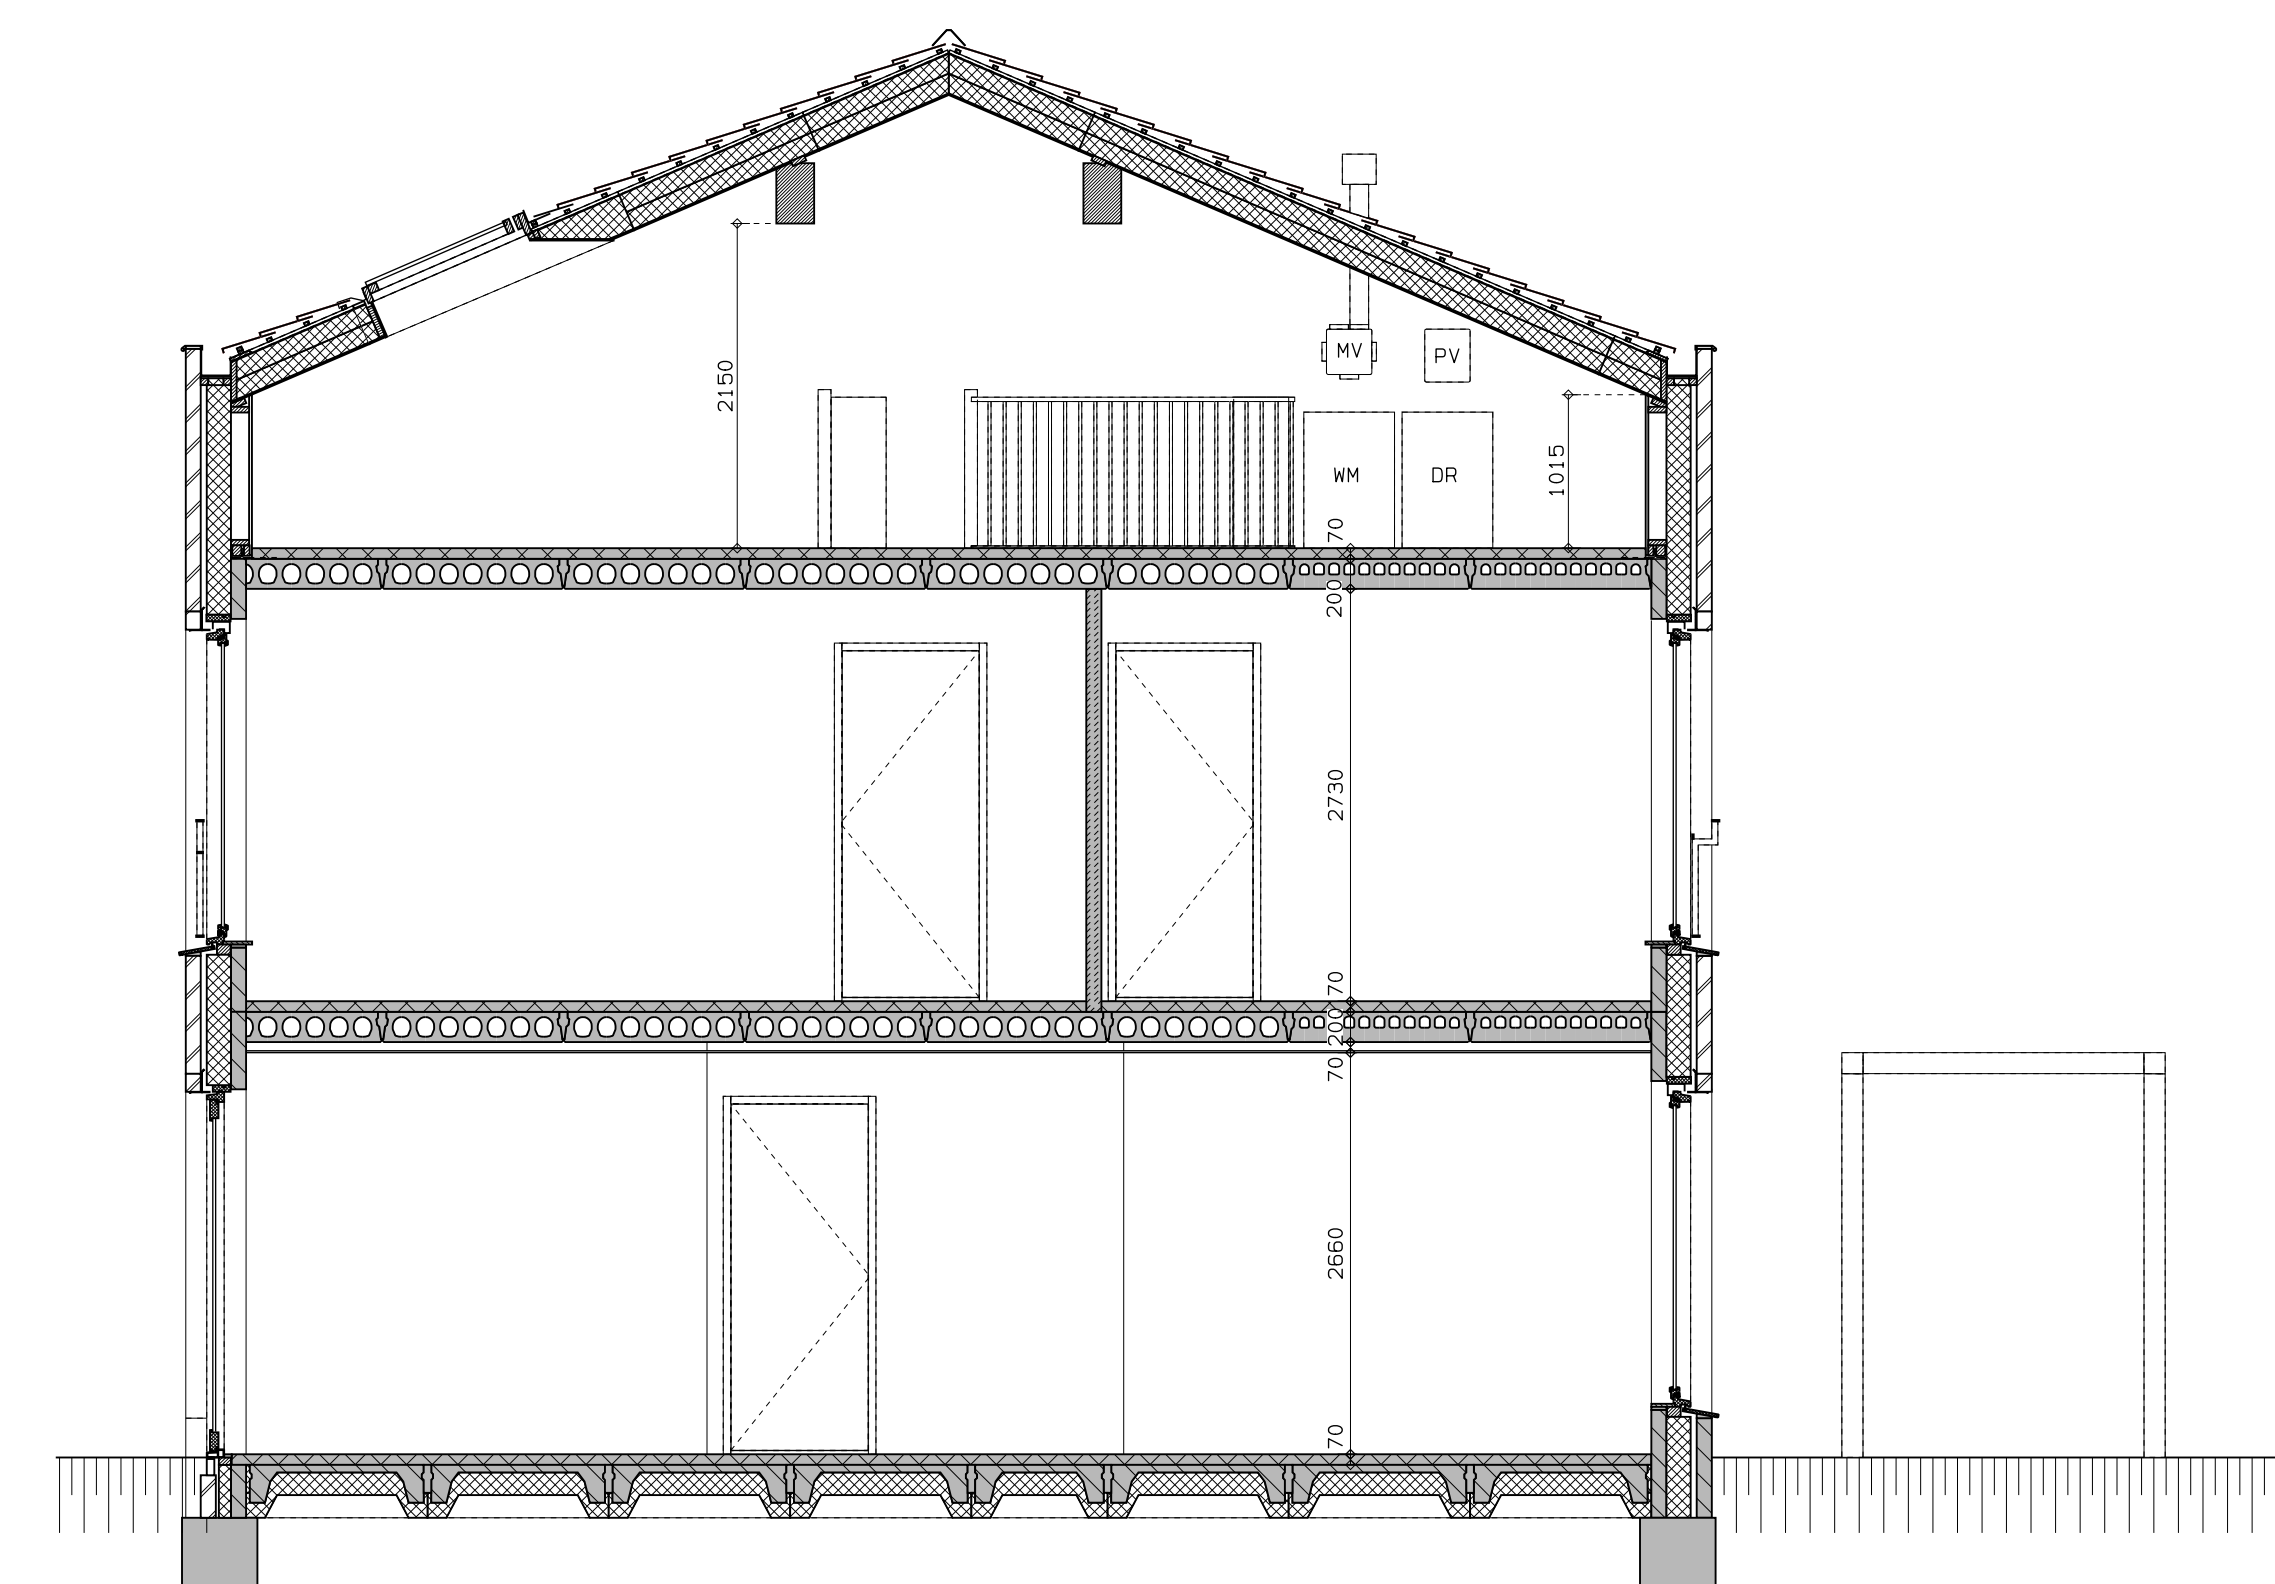


doorsnede


LEGENDA		
[Symbol]	gevelmetselwerk, lagenmaat 60mm	
[Symbol]	prefab beton scheidingswand	
[Symbol]	gasbeton	
[Symbol]	holle scheidingswand isolatie	
[Symbol]	MK meterkast	
[Symbol]	MP opstelplaats combiwarmtepomp	
[Symbol]	MV opstelplaats unit mechanische ventilatie	
[Symbol]	PV opstelplaats PV-omvormer	
[Symbol]	WM opstelplaats wasmachine	
[Symbol]	DR opstelplaats wasdroger	
[Symbol]	rookleider	
[Symbol]	enkele wcd	
[Symbol]	wisselschakelaar	
[Symbol]	dubbele schakelaar	
[Symbol]	plafondlichtpunt	
[Symbol]	wandlichtpunt	
[Symbol]	wcd wasmachine	
[Symbol]	wcd droger	
[Symbol]	wcd elektrische radiator	
[Symbol]	wcd mech. ventilatie	
[Symbol]	ip wcd aansluitpunt thermostat (bedraad)	
[Symbol]	schakelaar mechan. ventilatie	
[Symbol]	wcd warmtepomp	
[Symbol]	loze leiding naar meterkast	
[Symbol]	aarding metalen delen	
[Symbol]	aansluitpunt PV-installatie	
[Symbol]	deurbelschakelaar 1500+	
[Symbol]	deurbel	
[Symbol]	buitenwandlichtpunt 2100+	
[Symbol]	radiator, elektrisch	
[Symbol]	verdelers vloerverwarming	
[Symbol]	verdelers vloerverwarming voorzien van omkasting	
[Symbol]	buitenkraan	

rood aangegeven wandcontactdozen, loze leidingen, etcetera, zijn optioneel en kunnen (vroegtijdig) bij de koopersbegeleider gekozen worden. Afmetingen van ruimtes kunnen in het werk afwijken van tekening de exacte plaatsen en afmetingen van aansluitpunten, schakelen, dakuitmondingen, radiatoren, nwa e.d. zijn indicatief op de tekeningen aangegeven en worden door de installateur nader bepaald. Aan deze getallen en plaatsen kunnen derhalve geen rechten ontleend worden. Derden dienen tijdens de kijkperiode of na oplevering altijd het werk zelf in te meten voordat afwerking besteld wordt. De woningen worden standaard zonder keuken geleverd. De gestippelde keukens geeft de standaard positie van de keuken weer met de daarbij behorende standaard positie van de aansluitingen van de installatievoorzieningen.

LEGENDA METSELWERK	
[Symbol]	metselwerk kleur: wit
[Symbol]	geklinkt metselwerk kleur: middengrijs
VENTILATIEROOSTERS	
[Symbol]	V ventilatierooster boven kozijn
[Symbol]	SK kast boven kozijn

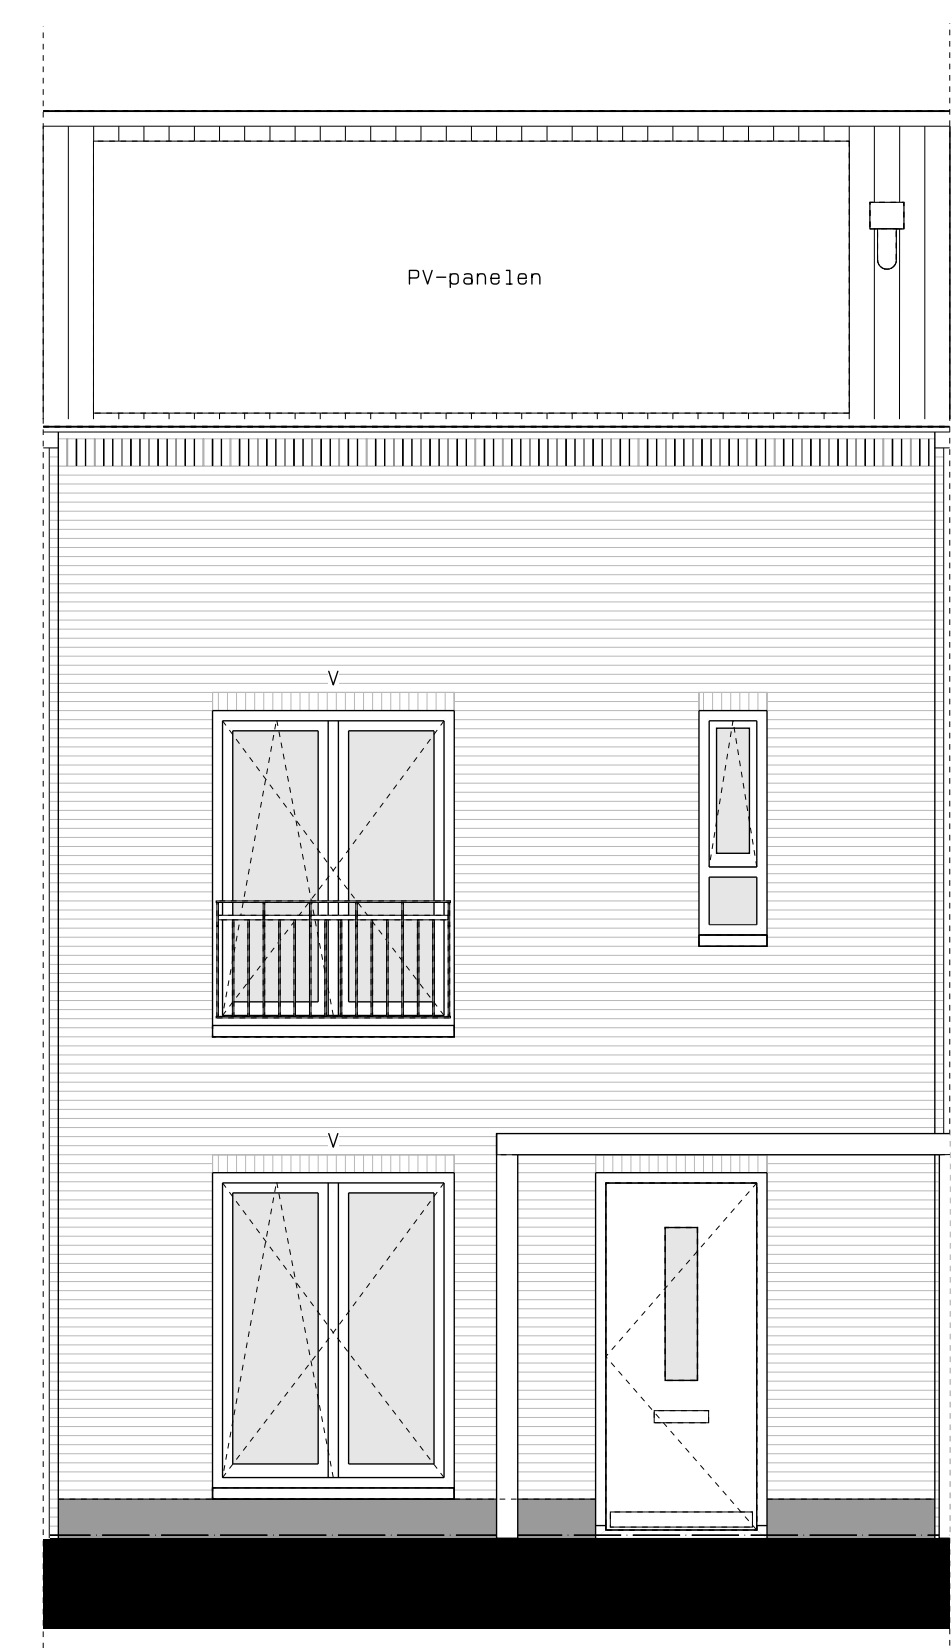

voorgevel

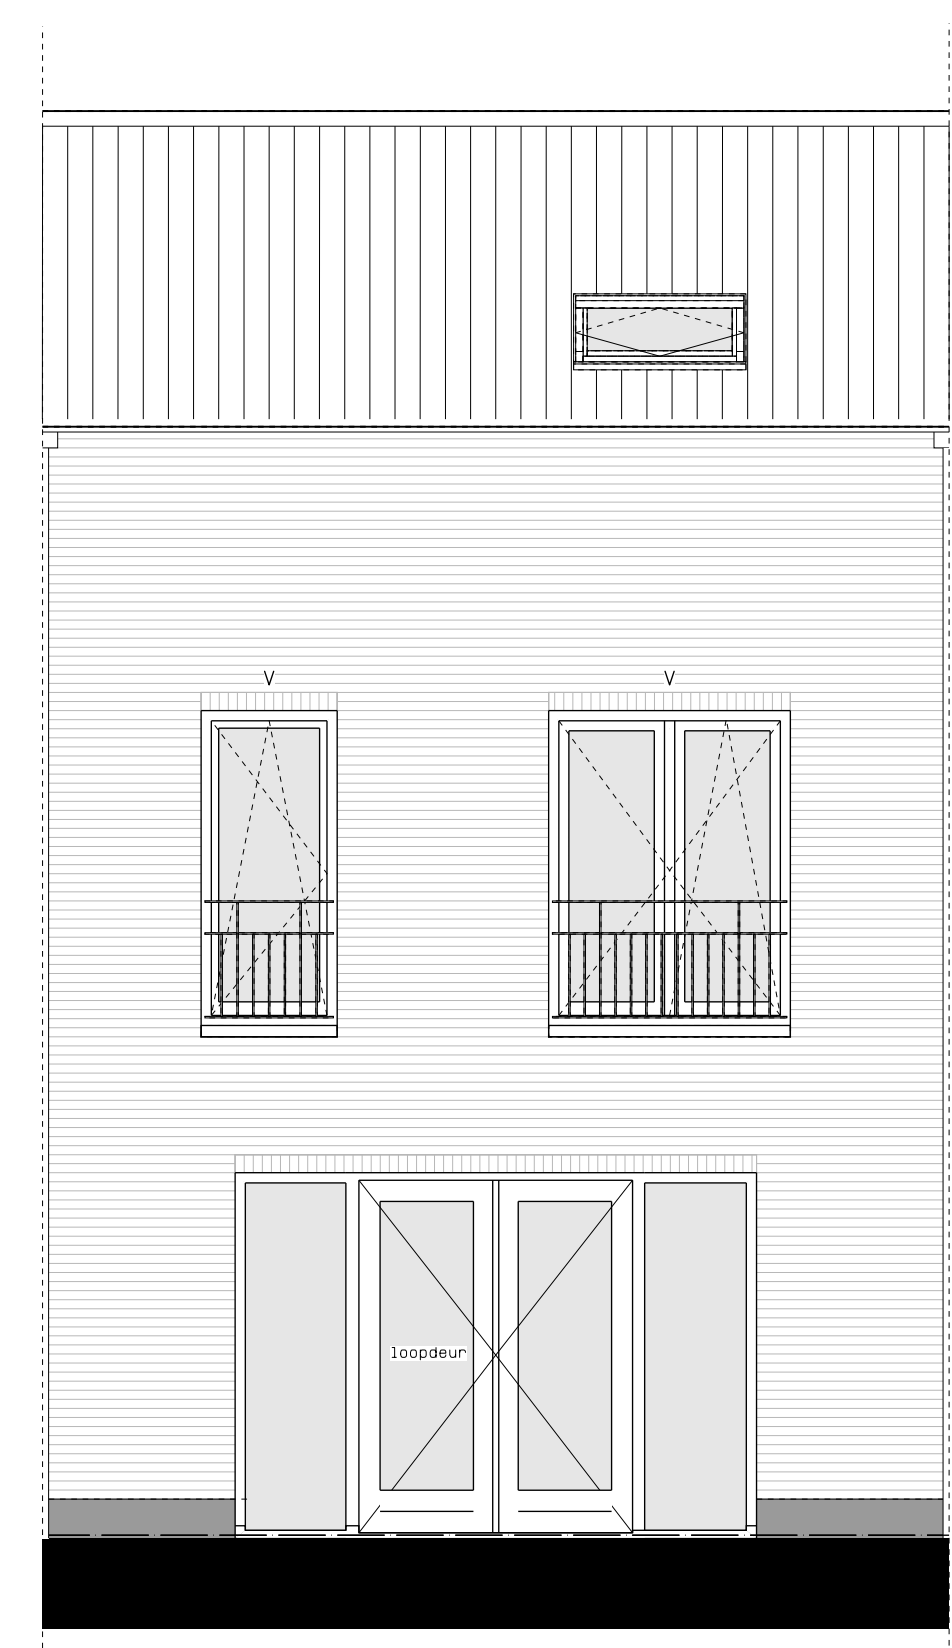

achtergevel



hp architecten **AUGUSTUS hurks**



	AUGUSTUS EINDHOVEN	datum	01-04-2019
	BLOK 8	WVSL	17061
	KAVEL 41	WGL	
	VERKOOPTEKENING	WGL	
		1:50/A0	VK-85