




2e verdieping

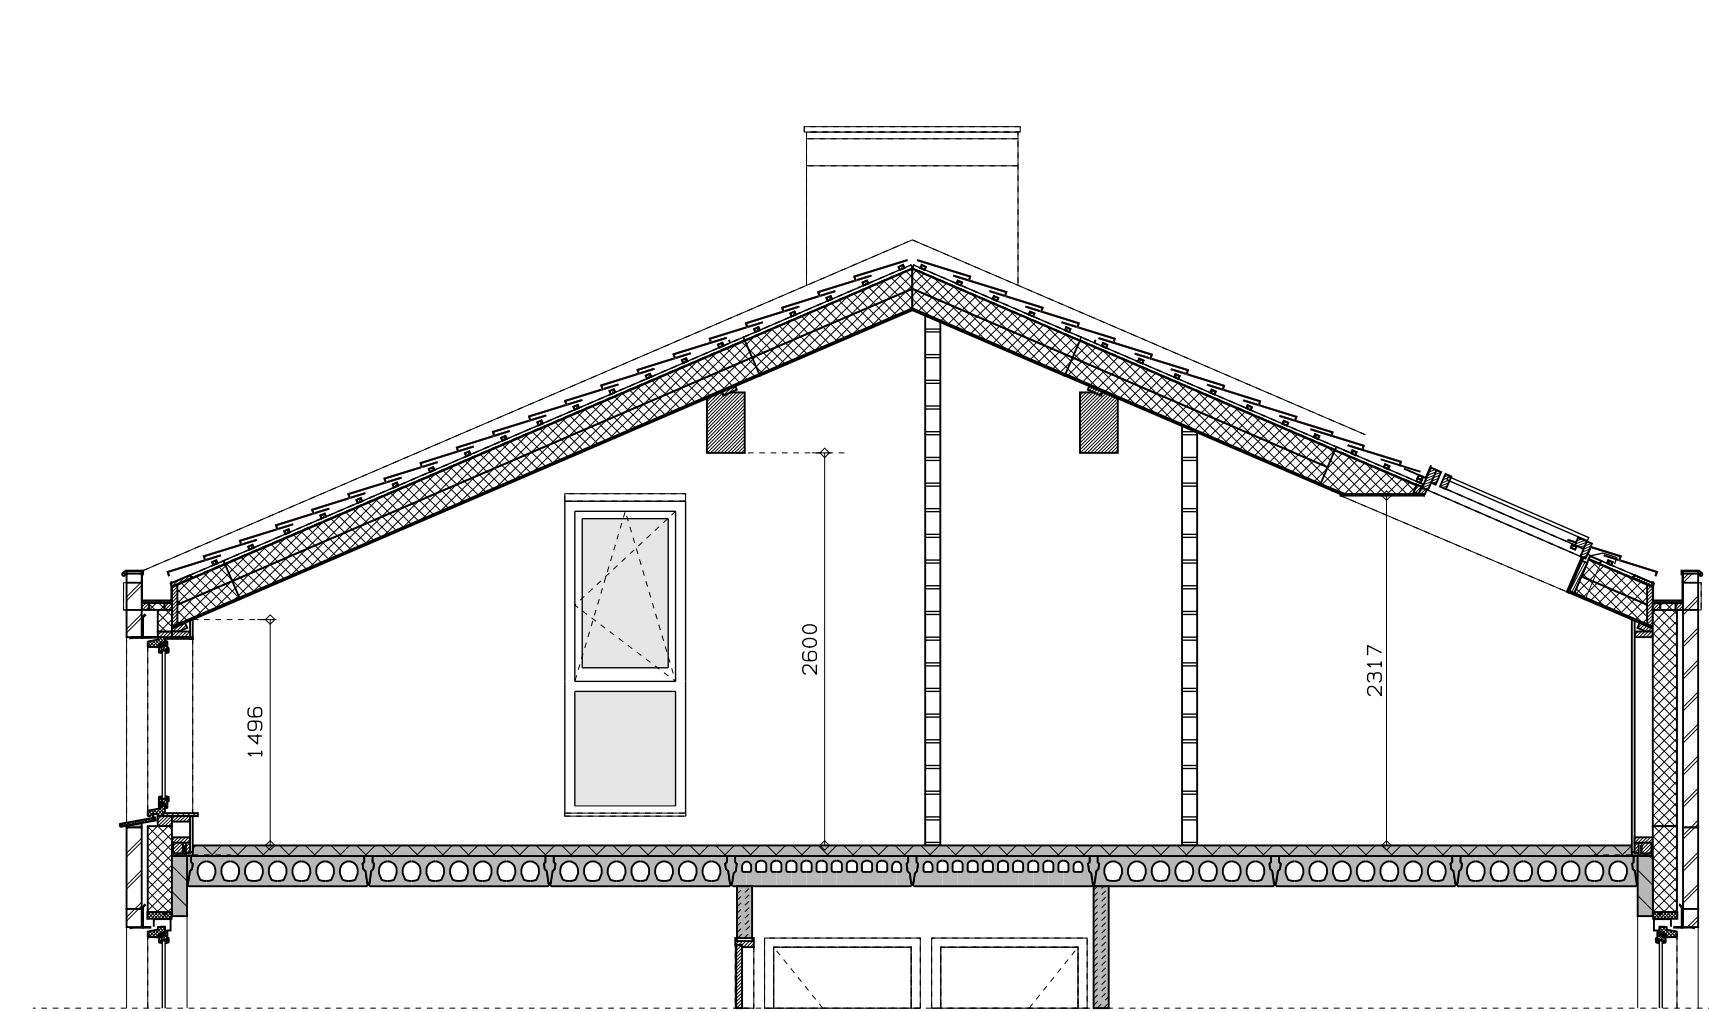

doorsnede

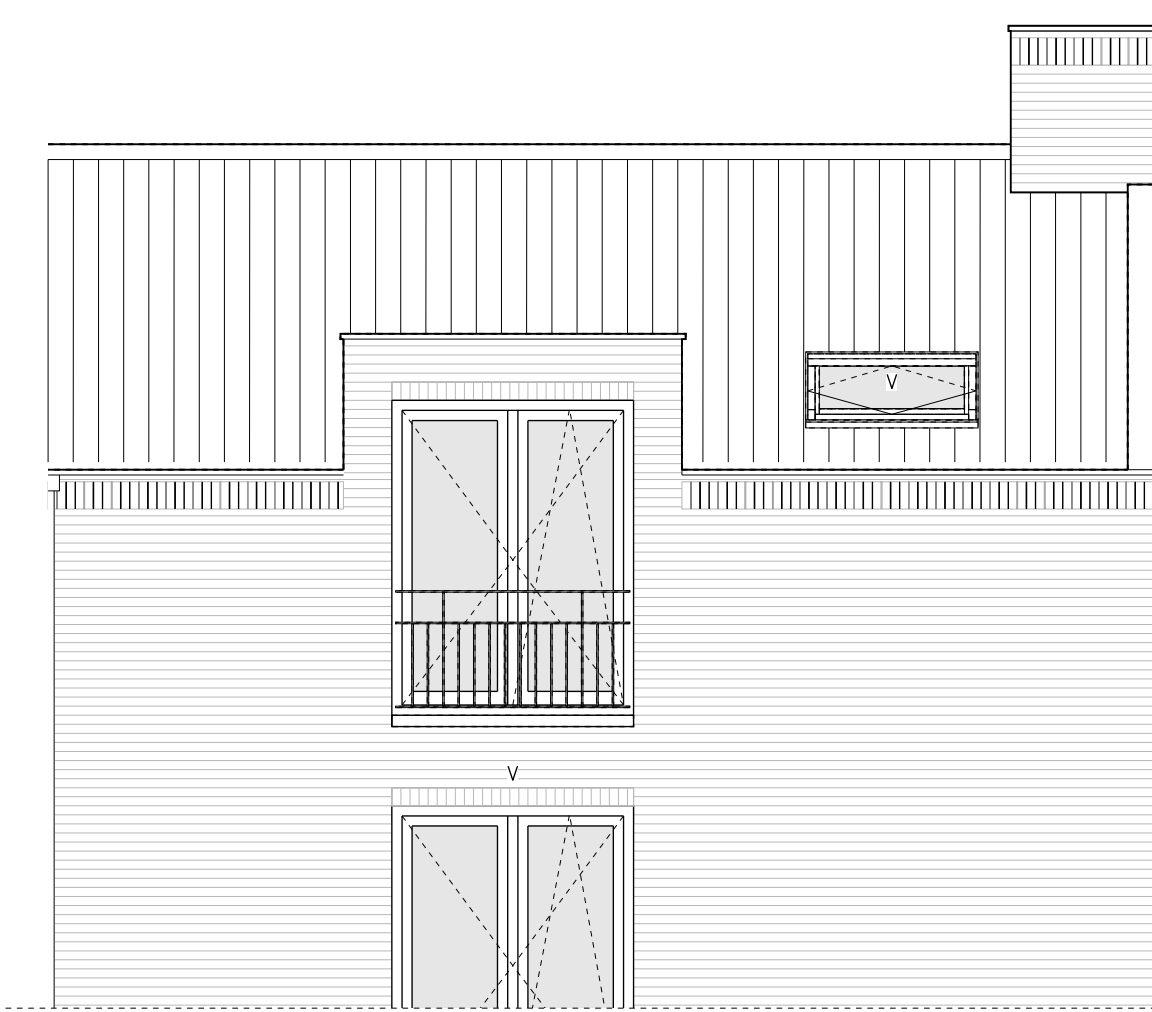

achtergevel

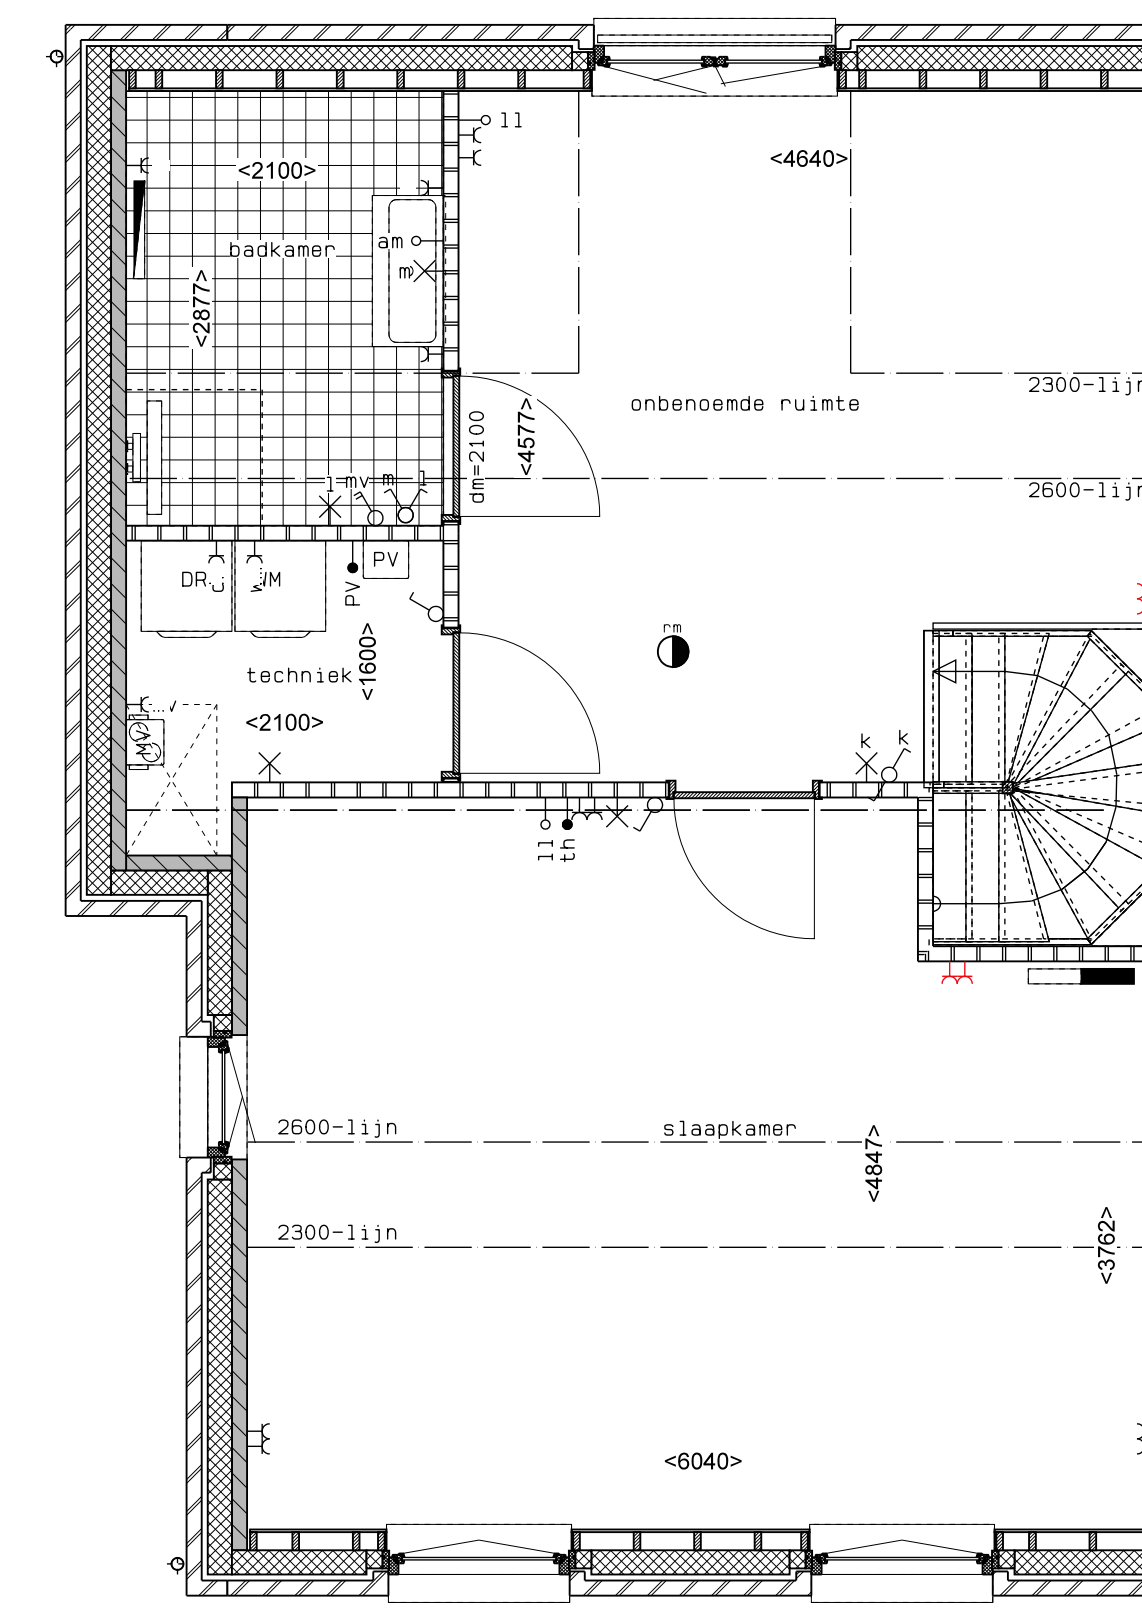

2e verdieping

LEGENDA	
	gevelmetselwerk, lagenmaat 60mm
	prefab beton
	lichte scheidingwand
	isolatie
	meterkast
	opstelplaats combiwarmtepomp
	opstelplaats unit mechanische ventilatie
	opstelplaats wasmachine
	opstelplaats droger
	radiator
	enkele wcd
	schakelaar
	wisselschakelaar
	dubbele schakelaar
	plafondlichtpunt
	wandlichtpunt
	wcd wasmachine
	wcd droger
	wcd radiator
	wcd mech. ventilatie
	ip wcd
	aansluitpunt thermostaat (bedraad)
	schakelaar mechan. ventilatie
	wcd warmtepomp
	loze leiding naar meterkast
	aarding metalen delen
	aansluitpunt PV-installatie
	deurbel/schakelaar 1500+
	buitenwandlichtpunt 2100+
	radiator, elektrisch
	verdelier vloerverwarming
	verdelier vloerverwarming voorzien van omkasting
	buitenverlichting


Reed aangegeven wandcontactdozen, loze leidingen, etcetera, zijn optioneel en kunnen (voortijdig) bij de koper/begeleider gekozen worden. Afmetingen van ruimtes kunnen in het werk afwijken van tekening de exacte plaatsen en afmetingen van aansluitpunten, schachten, dakuitmondingen, radiatoren, hwa e.d. zijn indicatief op de tekeningen aangegeven en worden door de installateur nader bepaald. Aan deze getallen en plaatsen kunnen derhalve geen rechten ontleend worden. Derden dienen tijdens de kijkmiddag of na oplevering altijd het werk zelf in te meten voordat afwerking besteld wordt. De woningen worden standaard zonder keuken geleverd. De gestippelde keuken geeft de standaard positie van de keuken weer met de daarbij behorende standaard posities van de aansluitingen van de installatievoorzieningen.

Type 6.7Ea, Dakraam, kavel 34


Type 6.7Ea, Extra badkamer, kavel 34

LEGENDA METSELWERK	
	metselwerk
	kleur: wit
	gekeind metselwerk
	kleur: licht
	gekeind metselwerk
	kleur: middongrijs

VENTILATIE ROOSTERS	
	V ventilatie rooster
	boven kozijn
	SK rooster
	boven kozijn

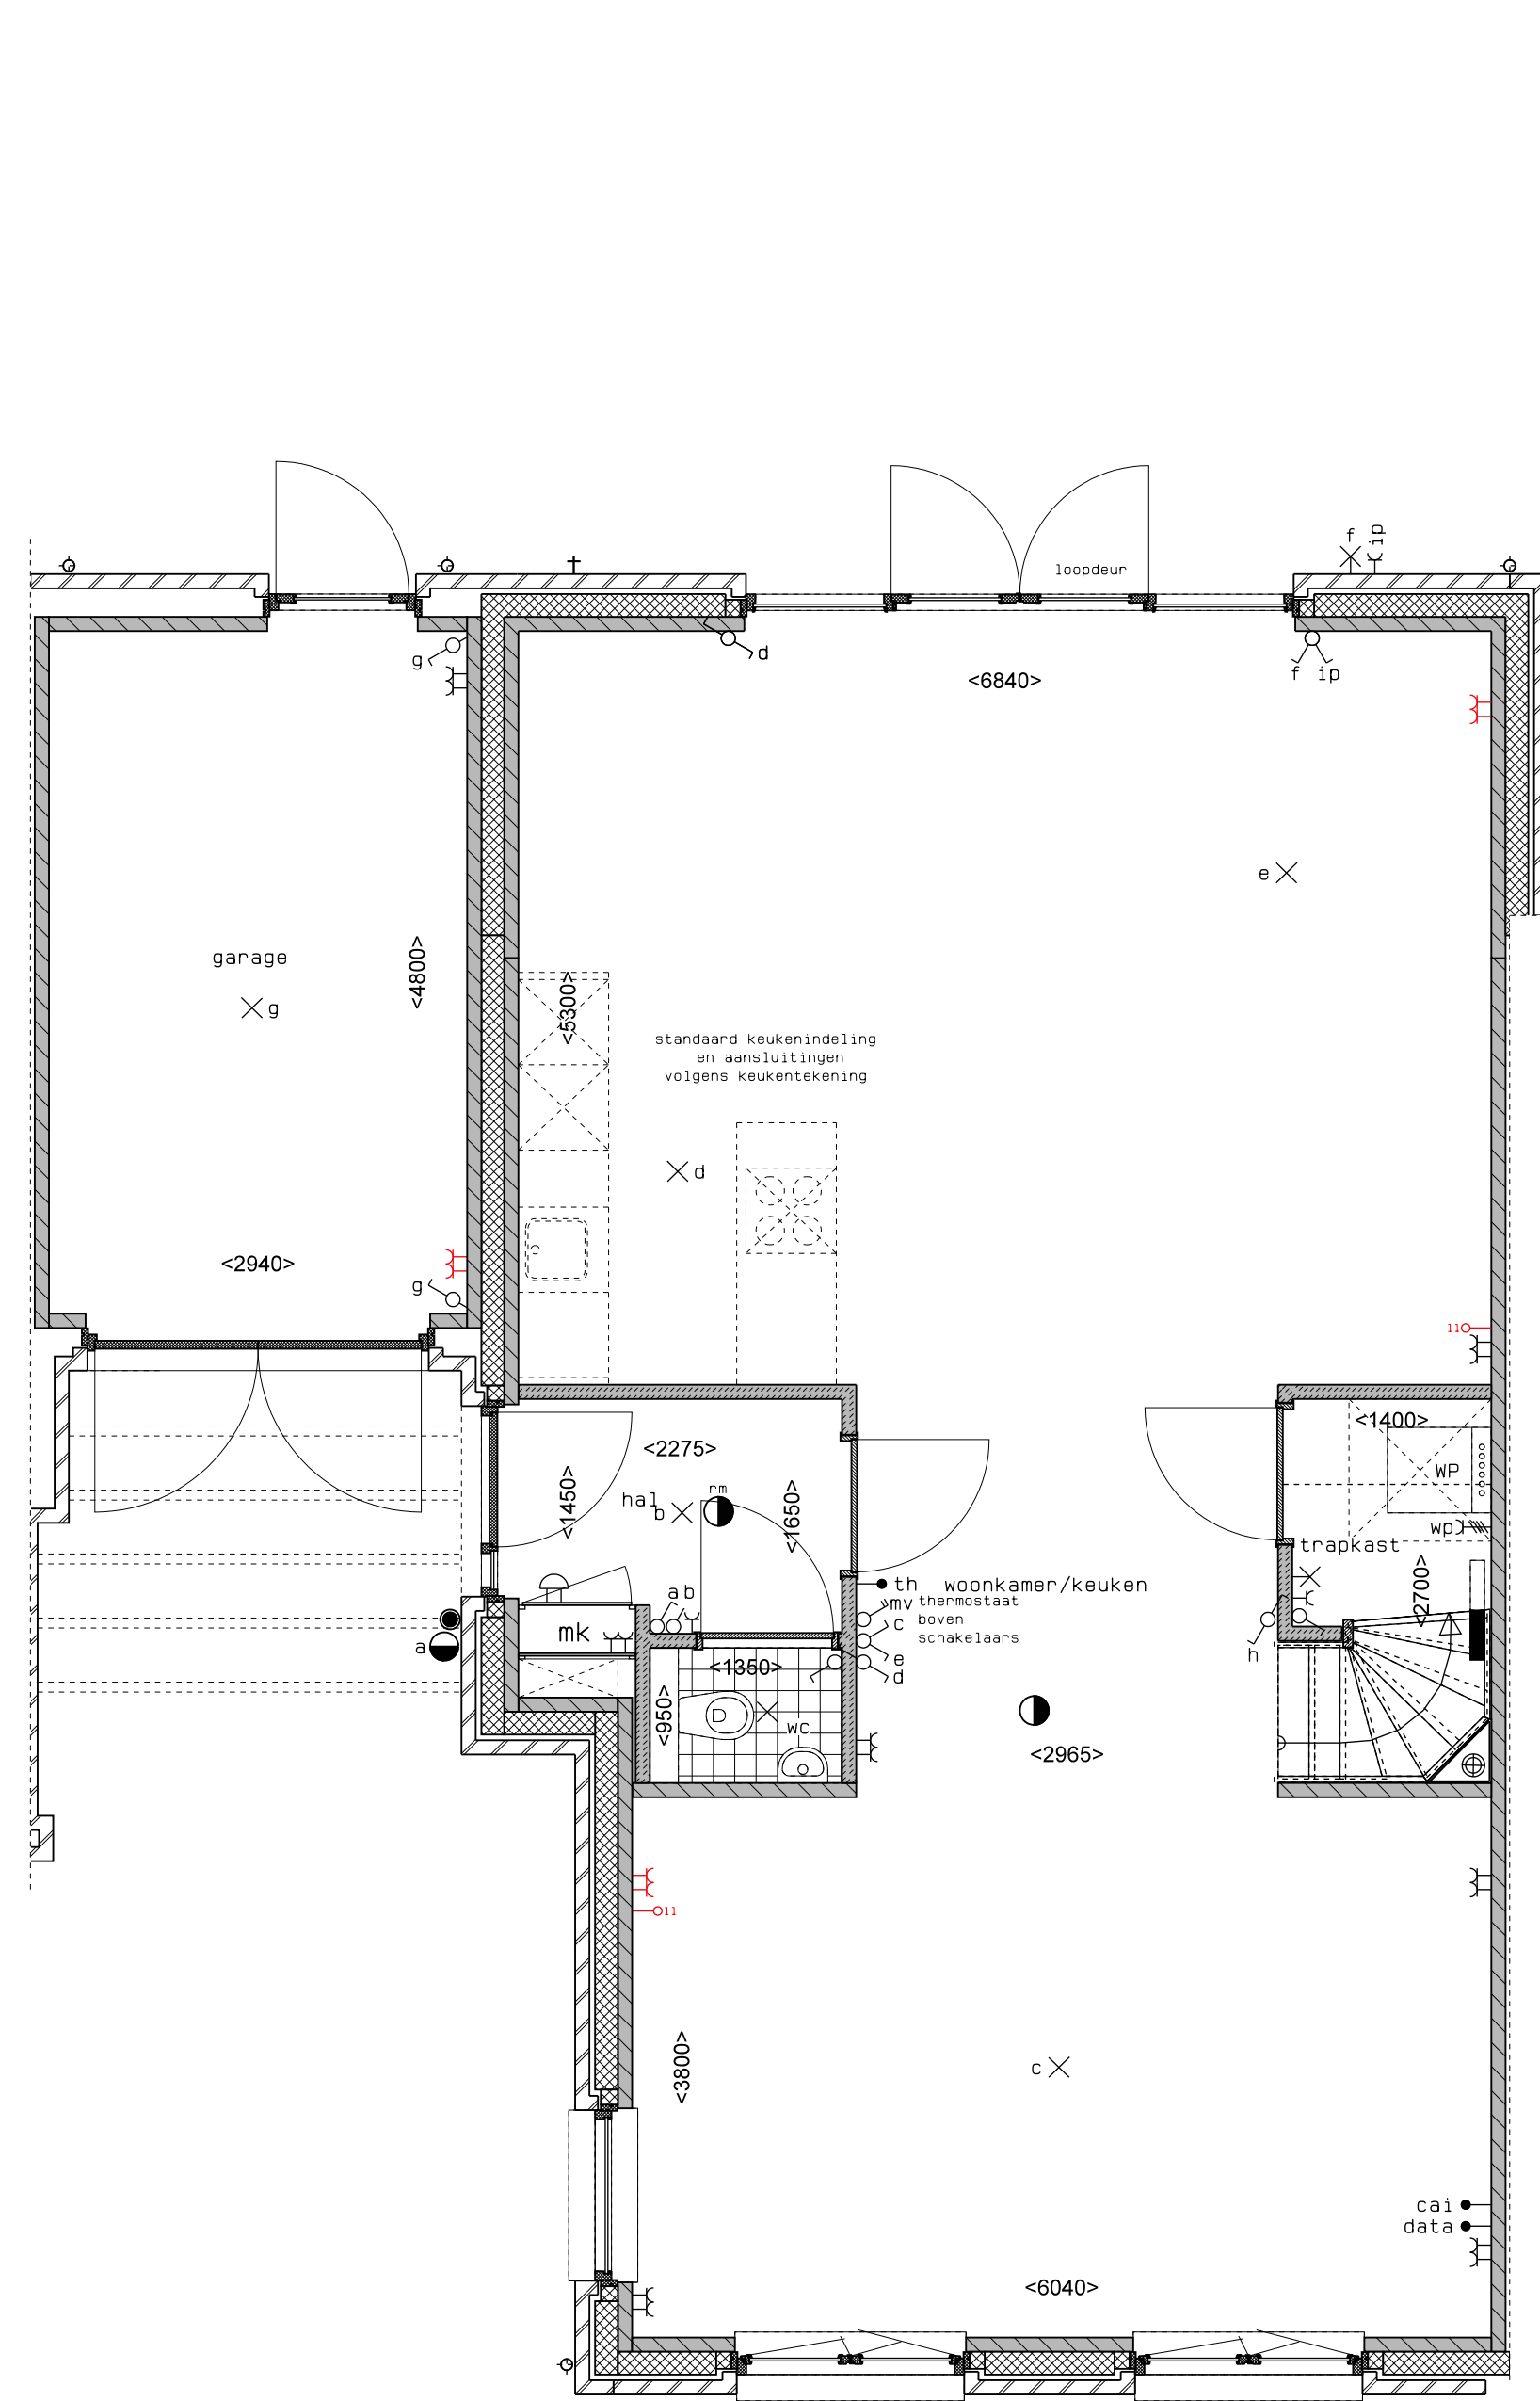

begane grond

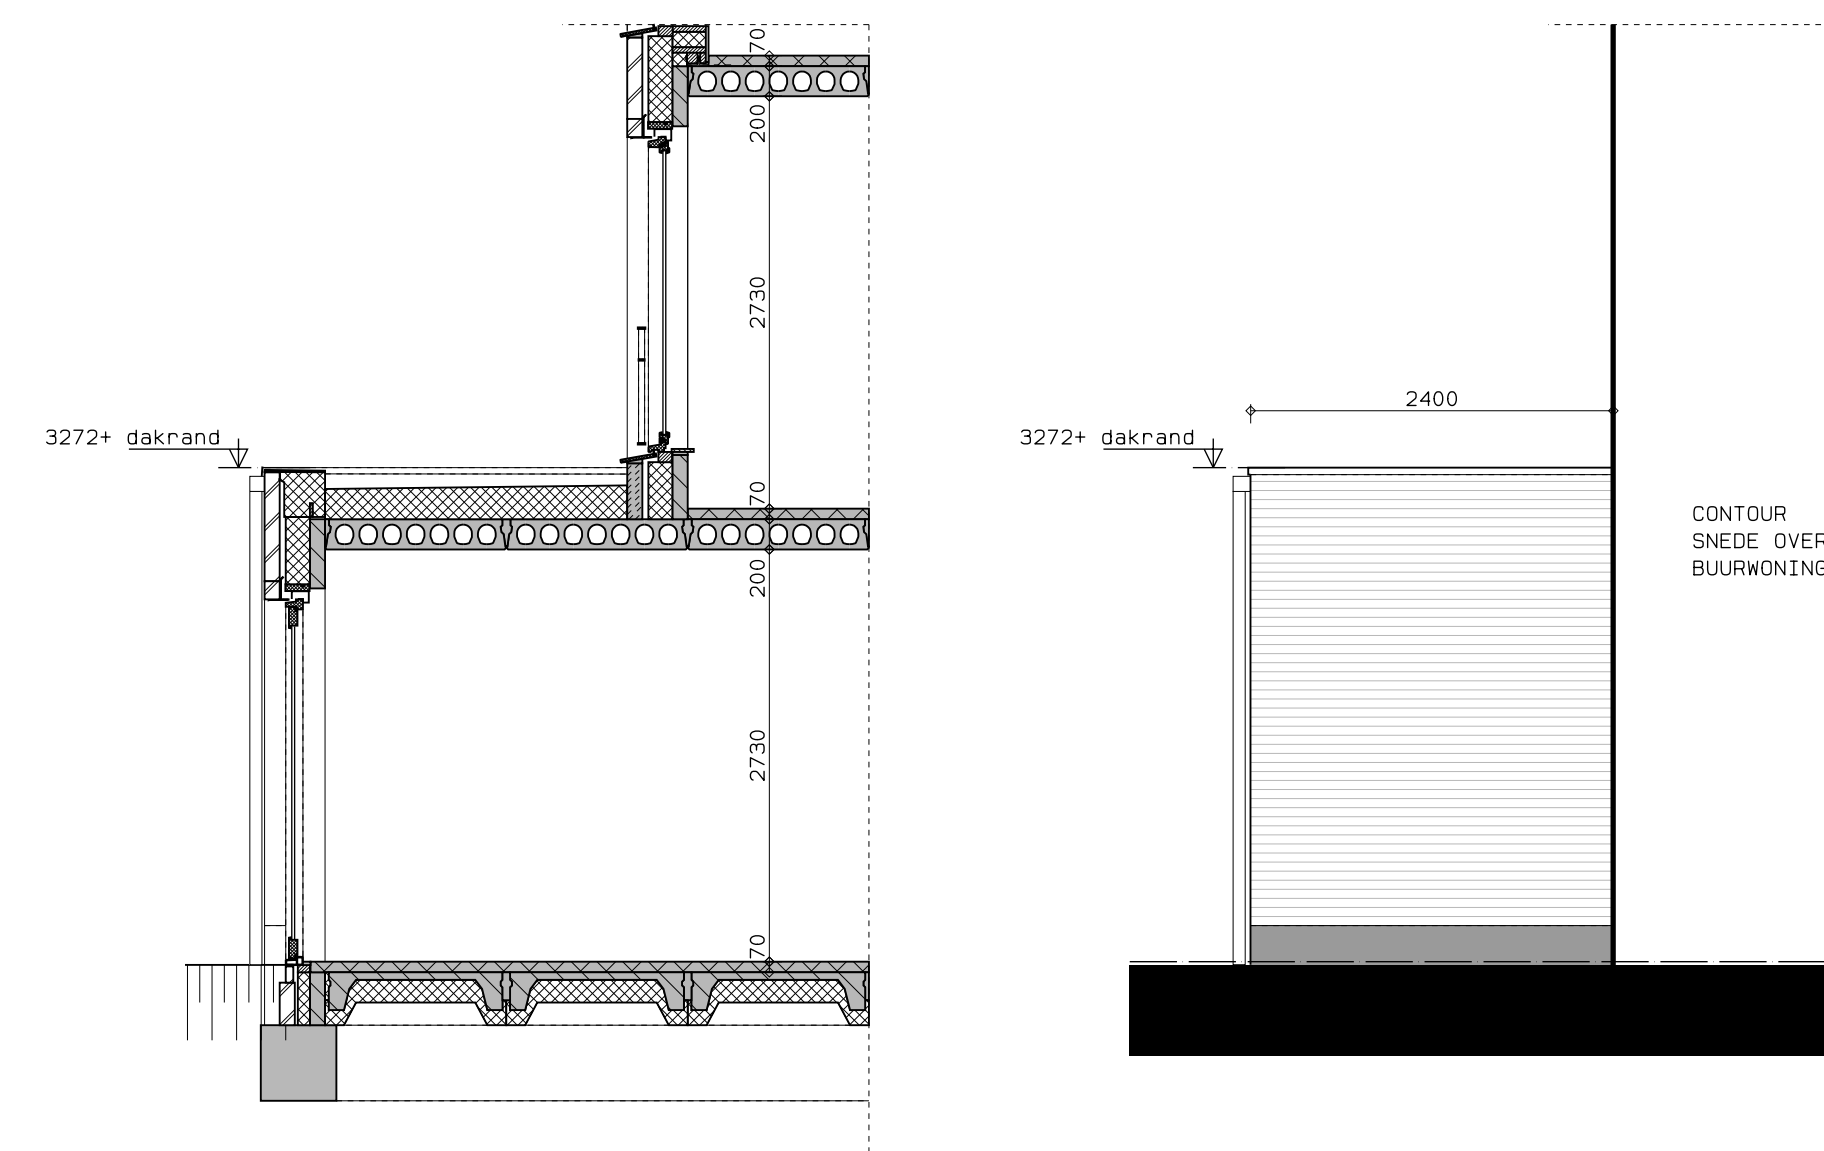


doorsnede

zijaanzicht



achteraanzicht

Type 6.7Ea, Uitbouw achter 2,4 m, kavel 34

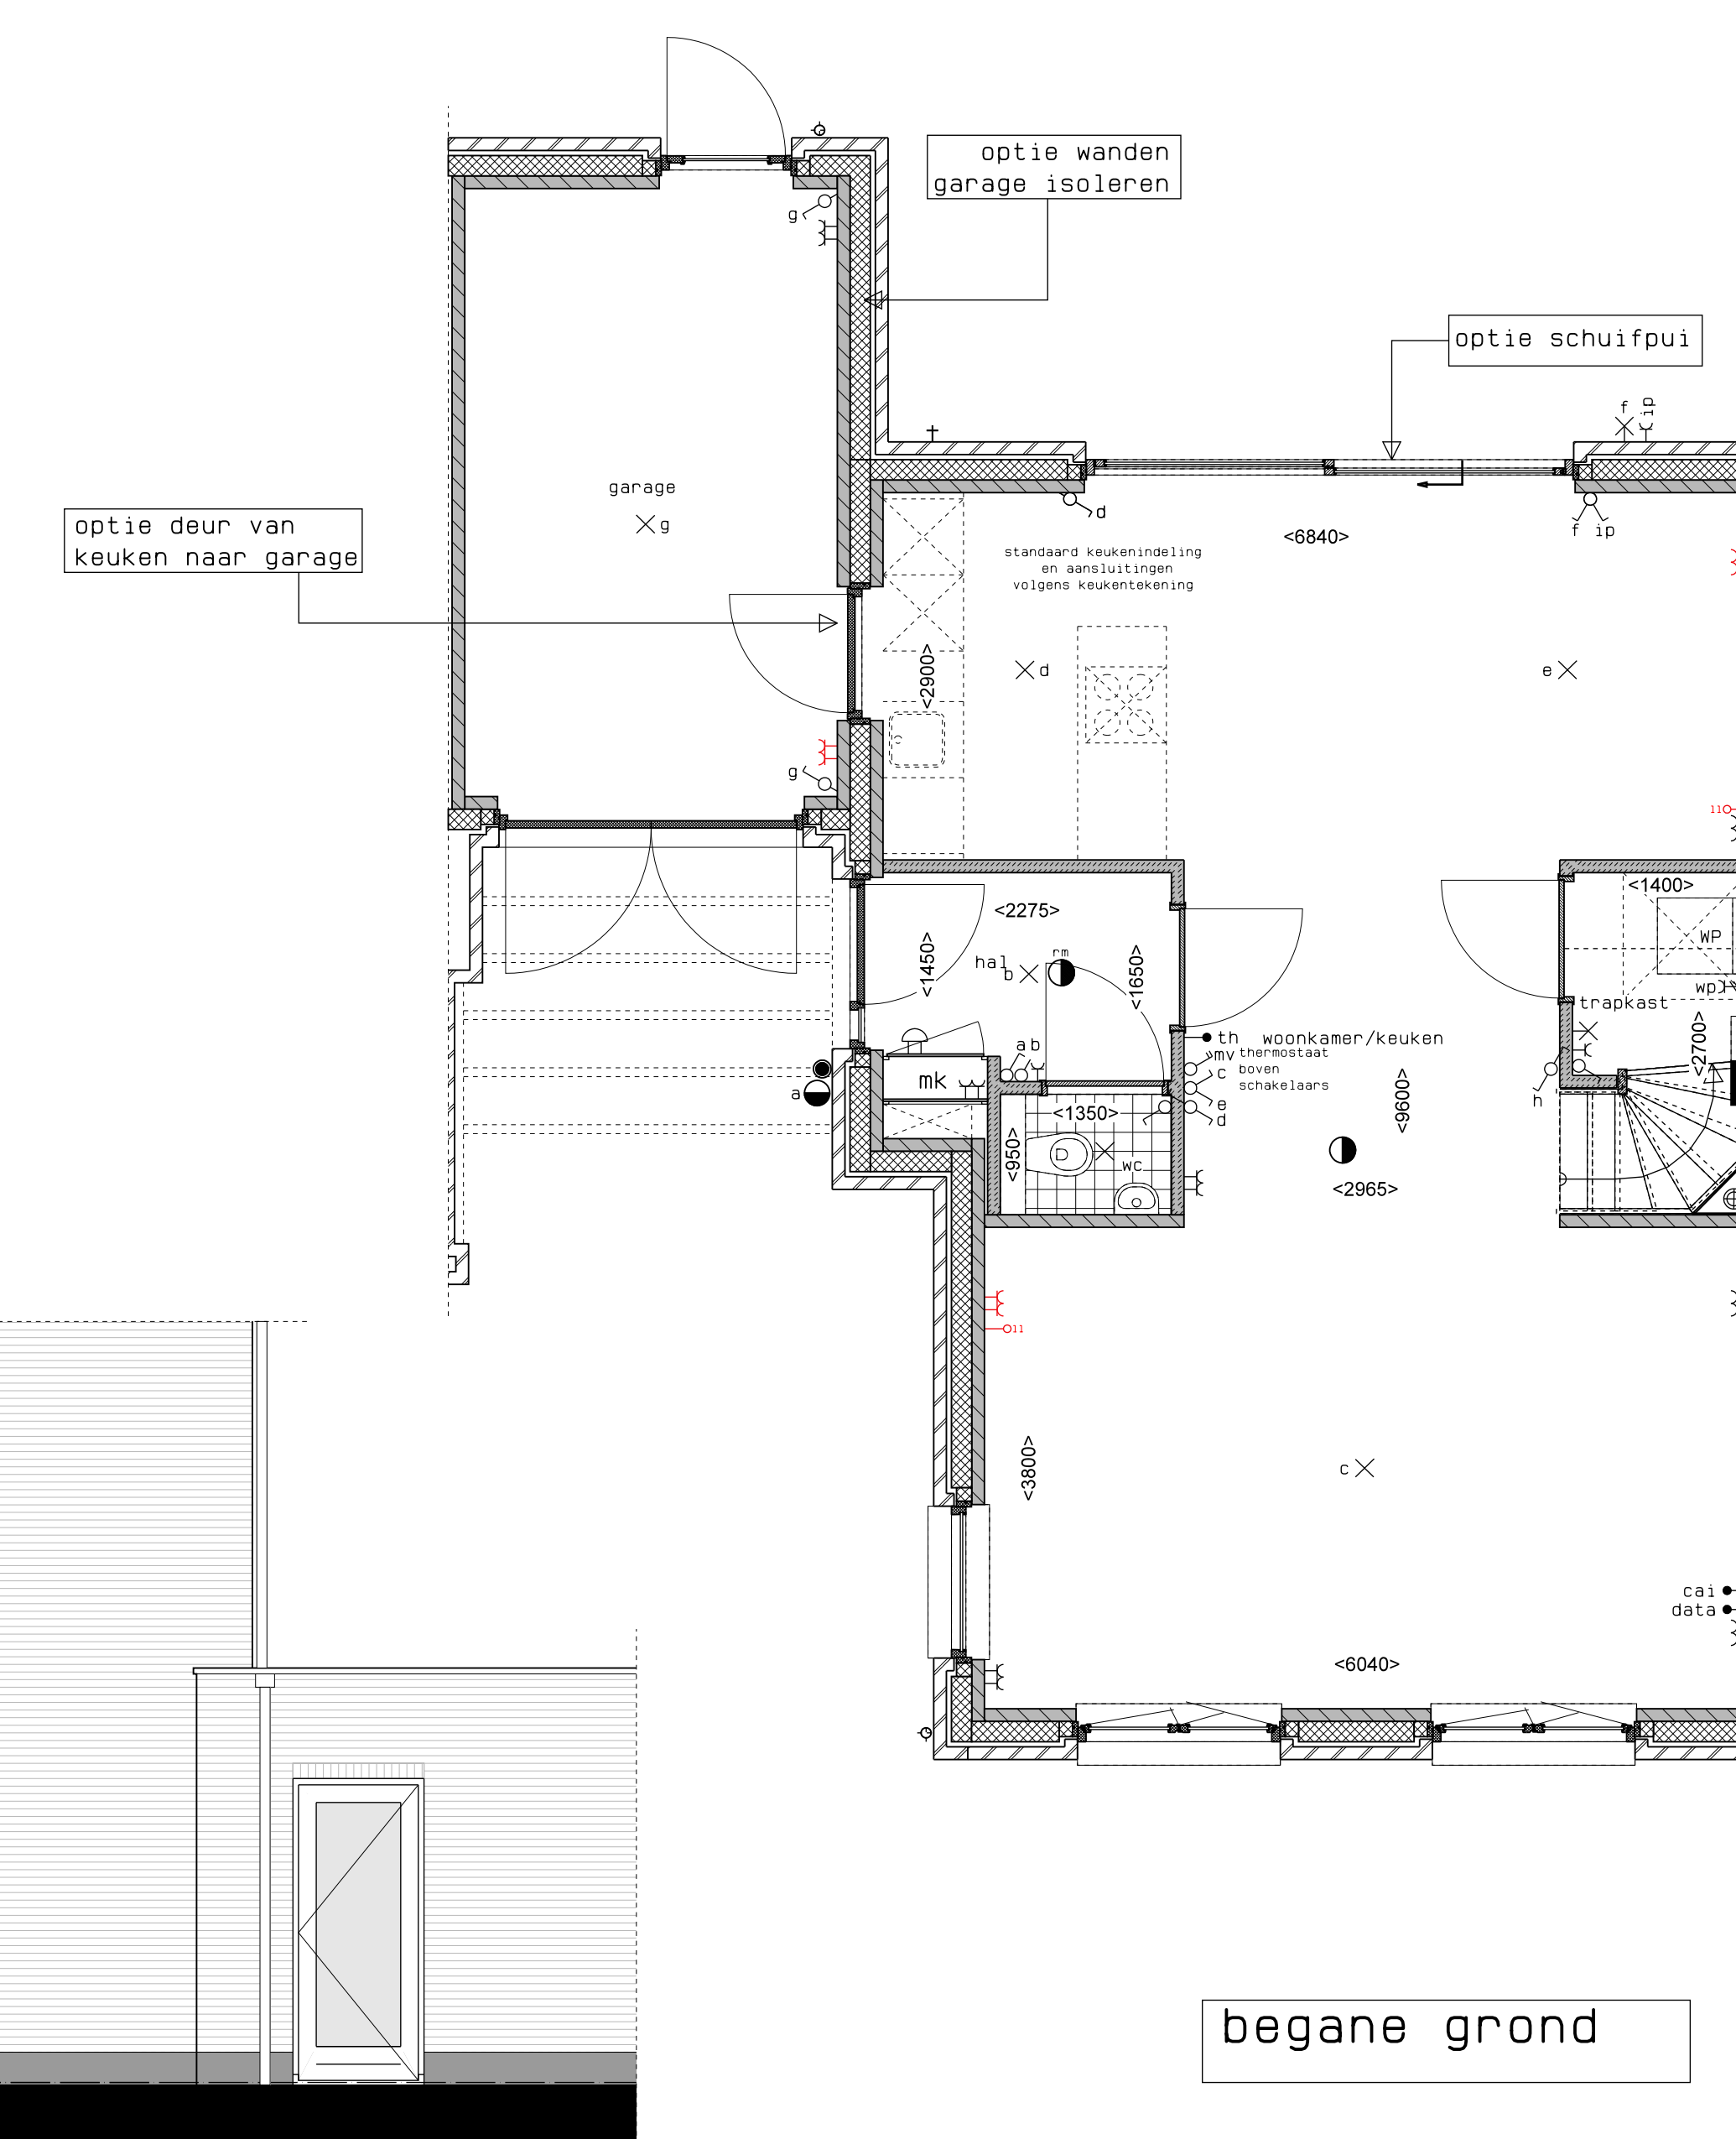

begane grond



achteraanzicht

Type 6.7Ea, Oveige opties begane grond, kavel 34



hp architecten **AUGUSTUS** hurks



	AUGUSTUS EINDHOVEN	DATE	01-04-2019
	BLOK 7	NO	17061
	KAVEL 34	WGL	
	OPTIETEKENING	WGL	
		SCALE	1:50
		PROJECT	VKO-73