




begane grond

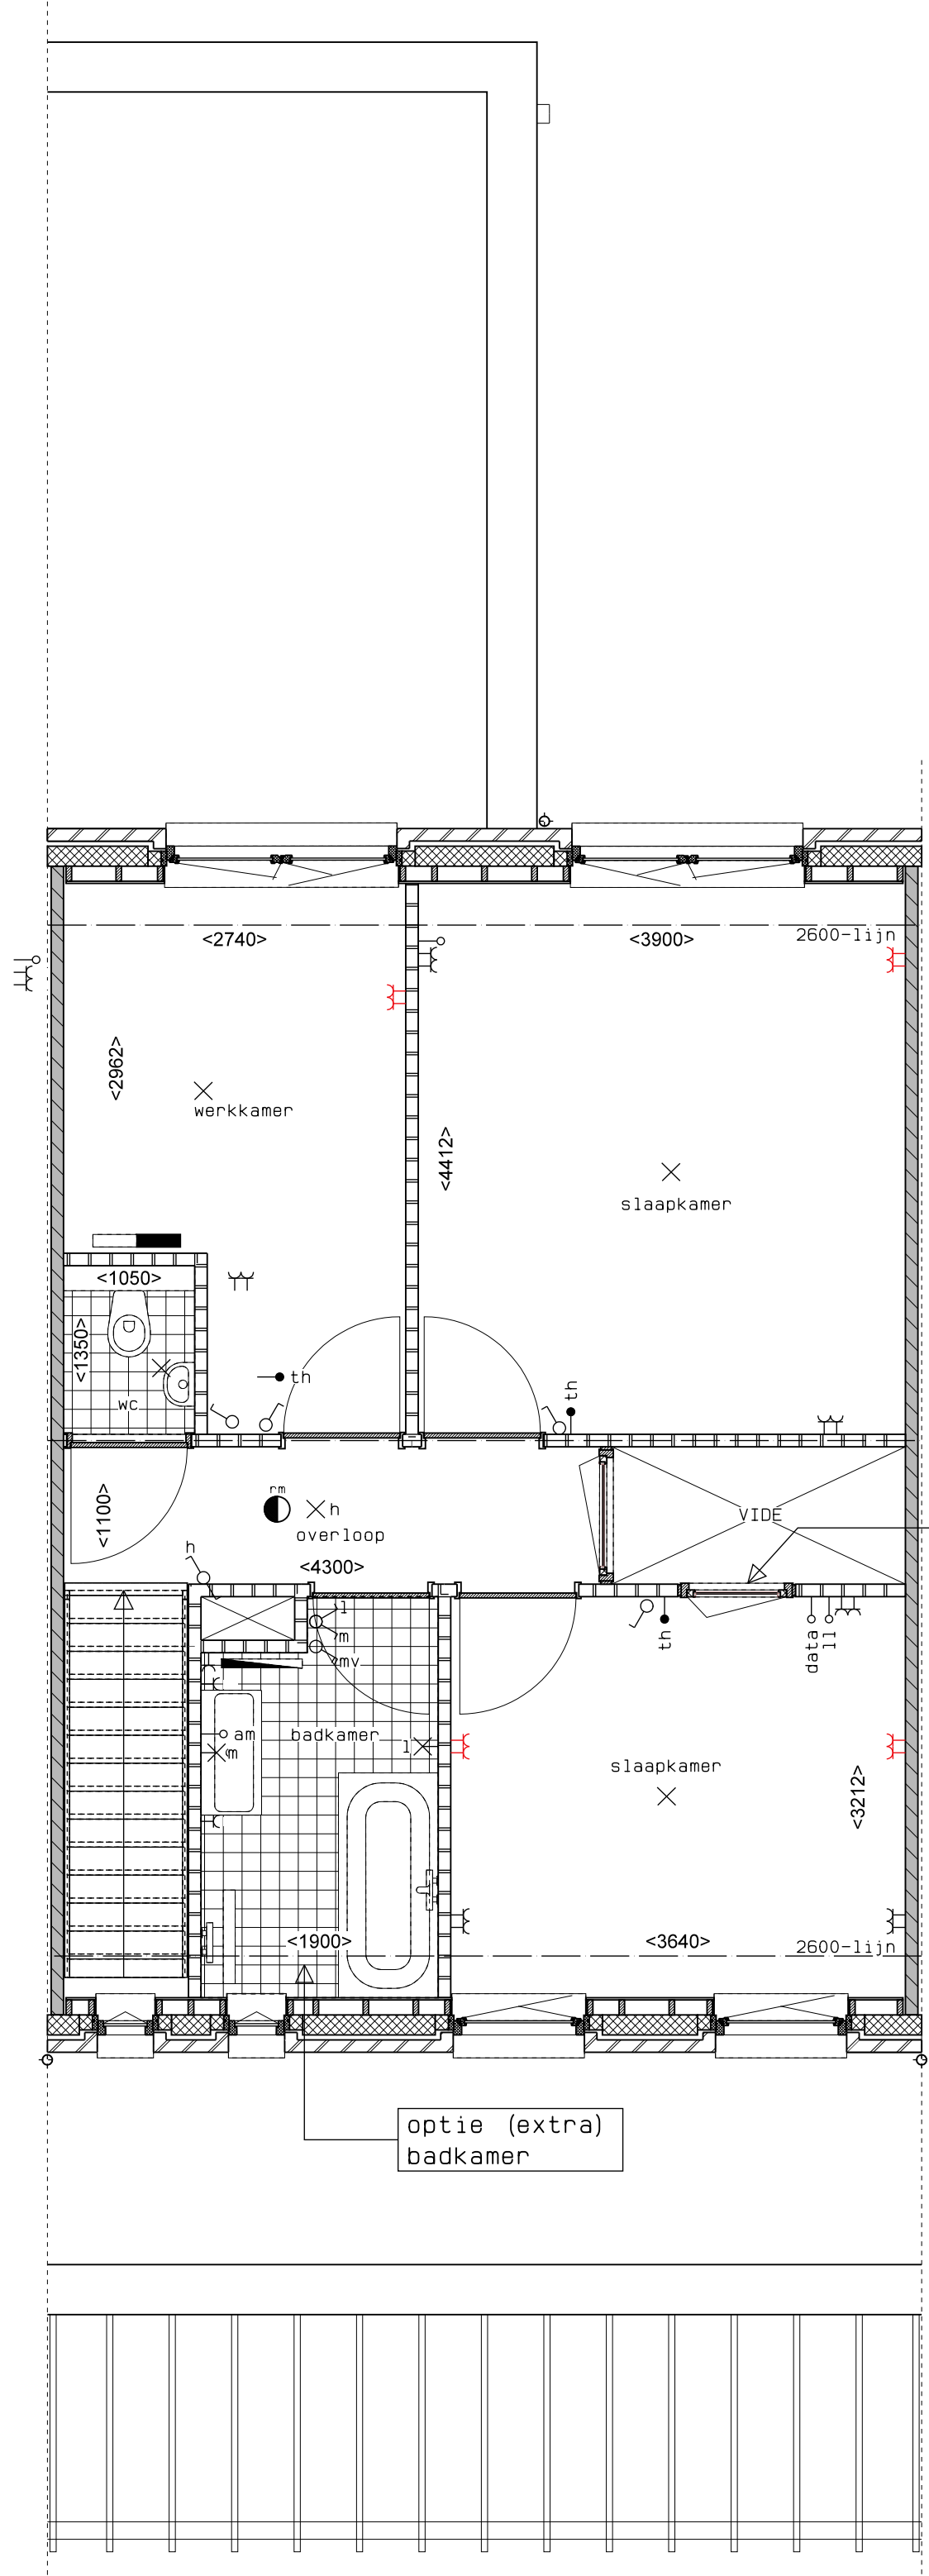

1e verdieping

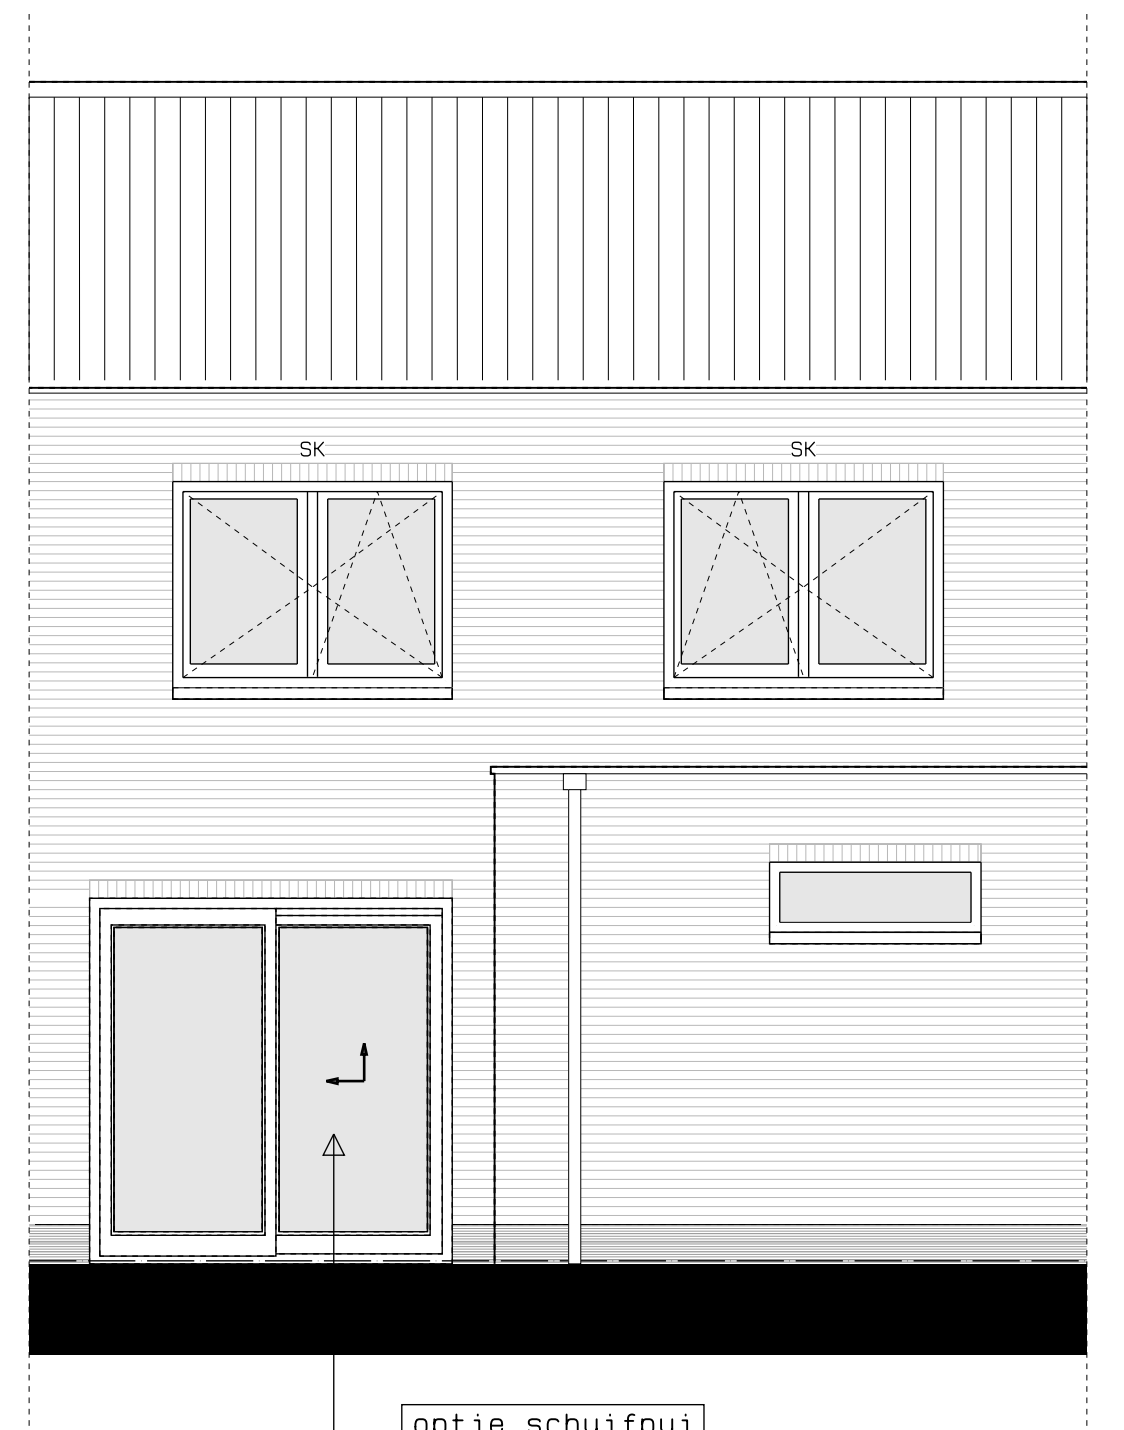

achtergevel

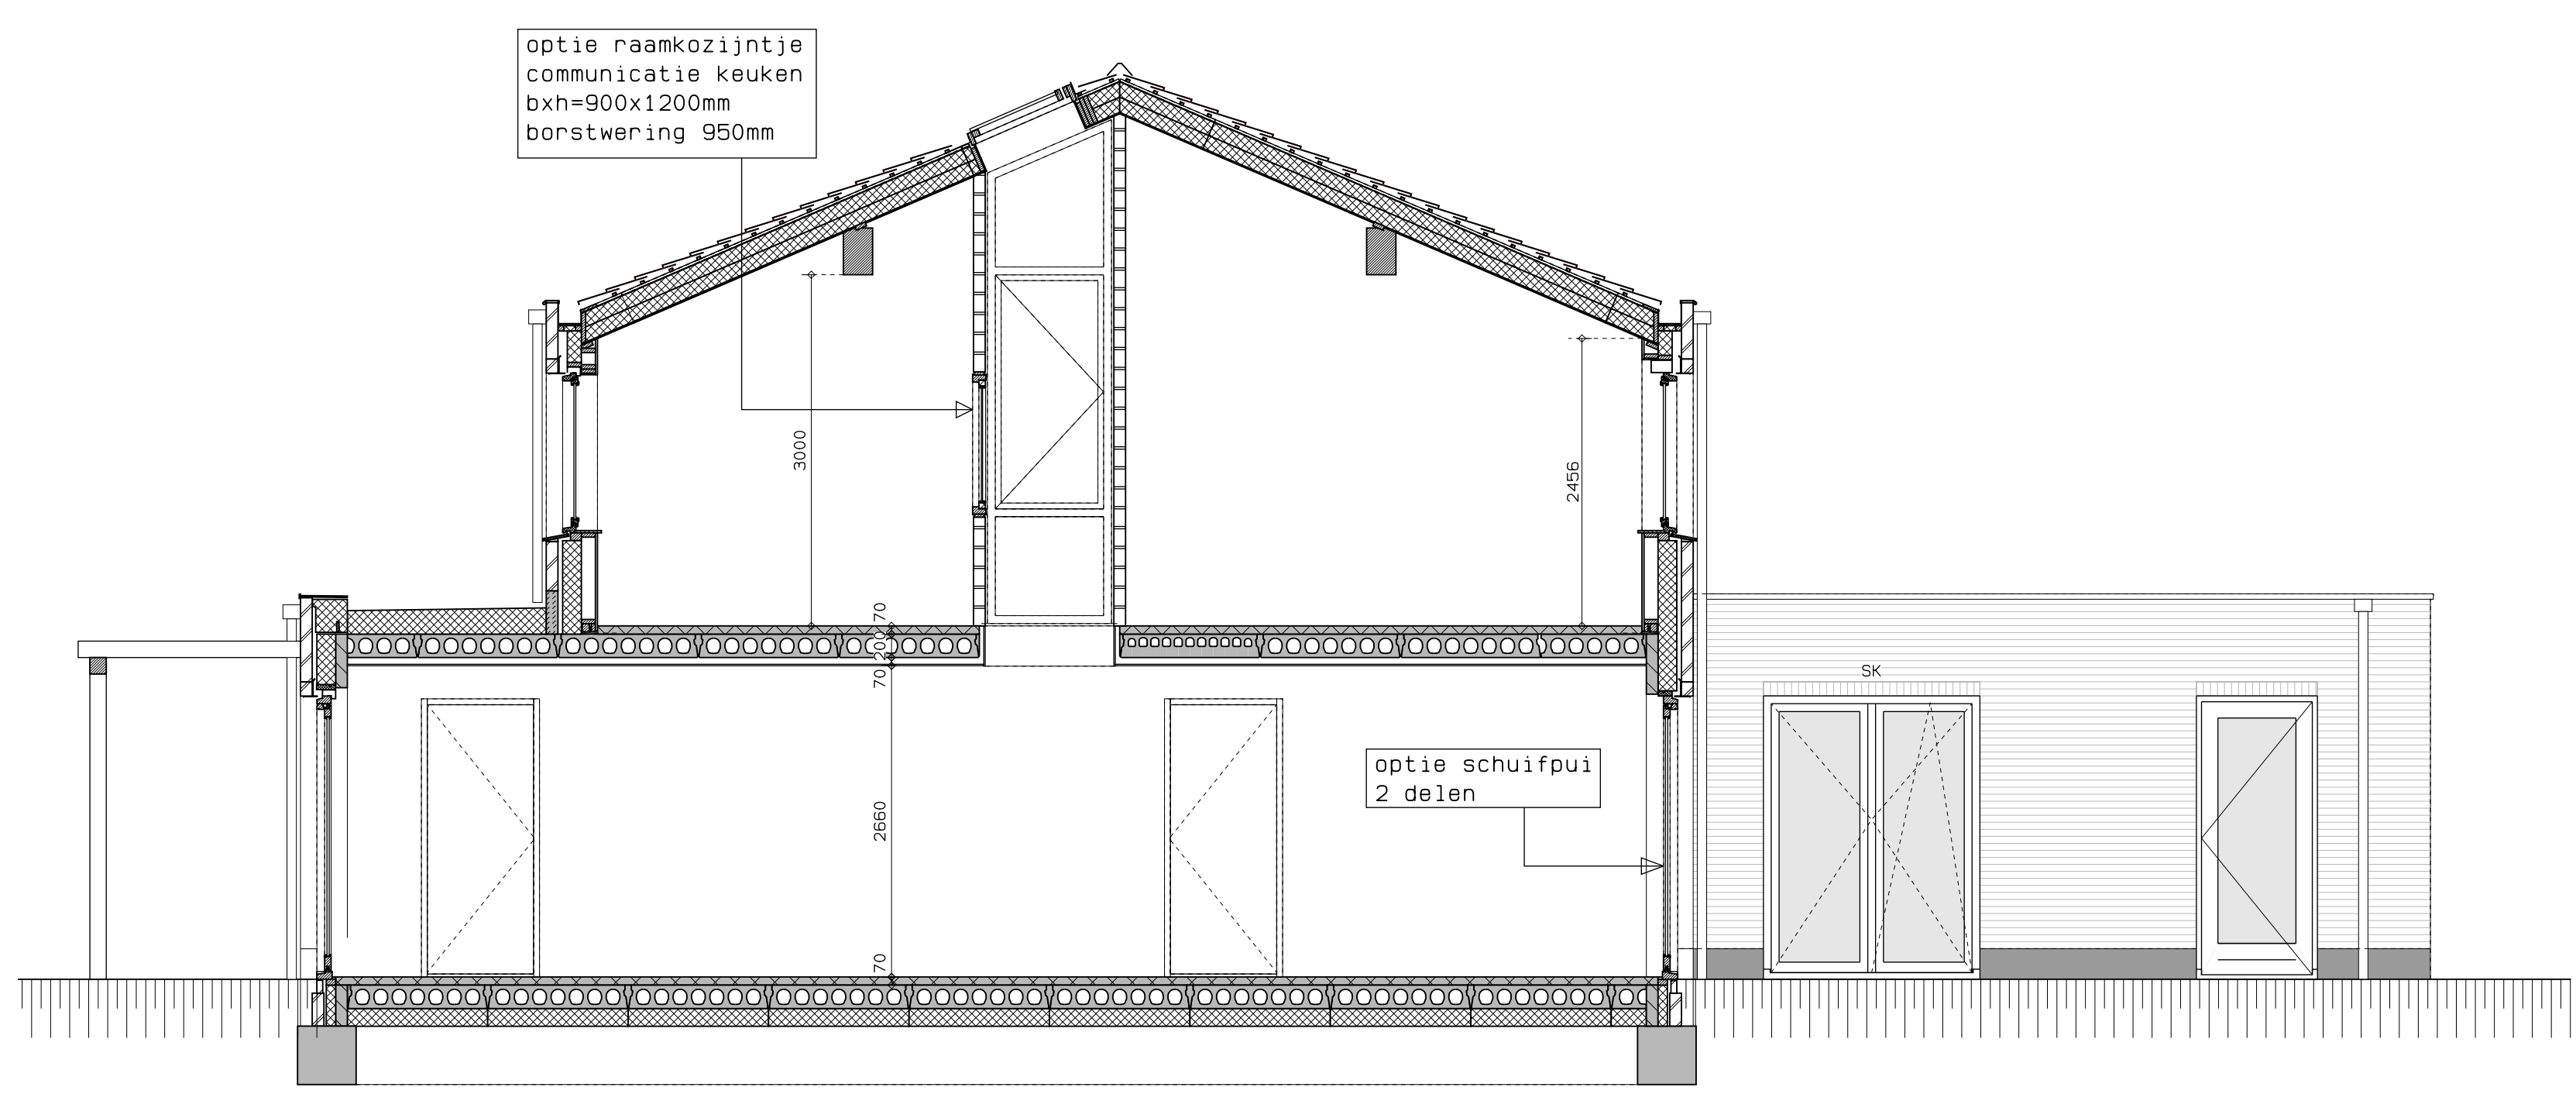

doorsnede over woonkamer

LEGENDA	
	gevelmetselwerk, lagenmaat 60mm
	prefab beton
	gasbeton
	lichte scheidingswand
	isolatie
	metenkast
	opstelplaats combiwarmtepomp
	opstelplaats unit mechanische ventilatie
	opstelplaats PV-boiler
	opstelplaats wasmachine
	opstelplaats droger
	rookmelder
	enkele wcd
	schakelaar
	wisselchakelaar
	dubbele schakelaar
	plafondlichtpunt
	wandlichtpunt
	WCD wasmachine
	WCD droger
	WCD radiator
	WCD mech. ventilatie
	IP WCD
	aansluitpunt thermostaat (bedraad)
	schakelaar mechan.ventilatie
	WCD warmtepomp
	loze leiding naar metenkast
	aarding metaal delen
	aansluitpunt PV-installatie
	deurbel
	buitenwandlichtpunt 2100+
	radiator elektrisch
	verdelers vloerverwarming
	verdelers vloerverwarming voorzien van omkasting buitenkraan

rood aangegeven wandcontactdozen, loze leidingen, etcetera, zijn optioneel en kunnen (vroegtijdig) bij de kopersbegeleider gekozen worden. Afmetingen van ruimtes kunnen in het werk afwijken van tekening de exacte plaatsen en afmetingen van aansluitpunten, schachten, dakuitmondingen, radiatoren, hwa e.d. zijn indicatief op de tekeningen aangegeven en worden door de installateur nader bepaald. Aan deze getallen en plaatsen kunnen derhalve geen rechten ontleend worden. Dorden dienen tijdens de kijkmiddag of na oplevering altijd het werk zelf in te meten voordat afwerking besteld wordt. De woningen worden standaard zonder keuken geleverd. De gestippelde keuken geeft de standaard positie van de keuken weer met de daarbij behorende standaard posities van de aansluitingen van de installatievoorzieningen.

LEGENDA METSELWERK	
	metselwerk kleur: wit
	gekleid metselwerk kleur: licht
	gekleid metselwerk kleur: donkergrijs
VENTILATIEROOSTERS	
	V ventilatorrooster boven kozijn
	SK ventilatorrooster onder kozijn



hp architecten **AUGUSTUS** hurks



Type 7PT, Kantoor aan huis, badkamer op de verdieping, kavel 55

	AUGUSTUS EINDHOVEN	NOO	04-04-2019
	BLOK 10	17061	
	KAVEL 55	WGL	
	OPTIETEKENING	WGL	
		1:50/A0	VKO-106