


begane grond




doorsnede

zijaanzicht

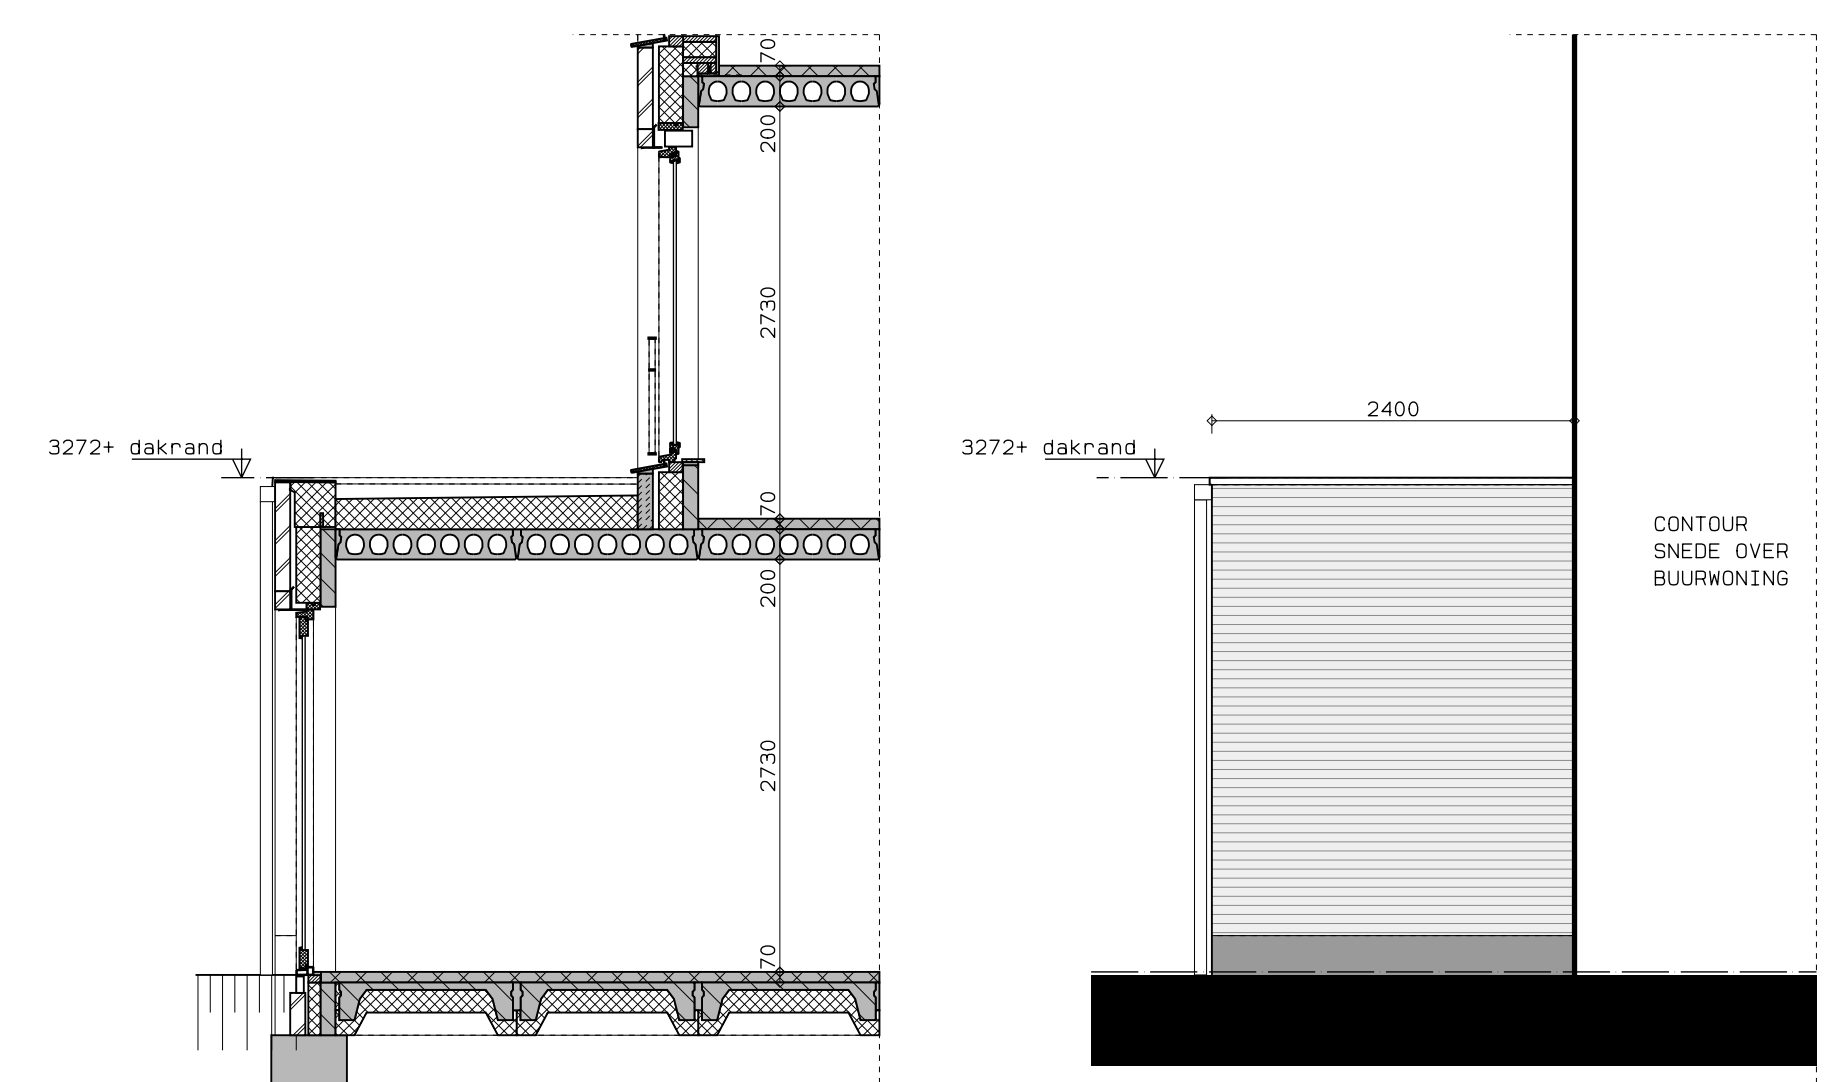

achteraanzicht

Type 6.7Ed-5, Uitbouw achter 2,4 m, kavel 60

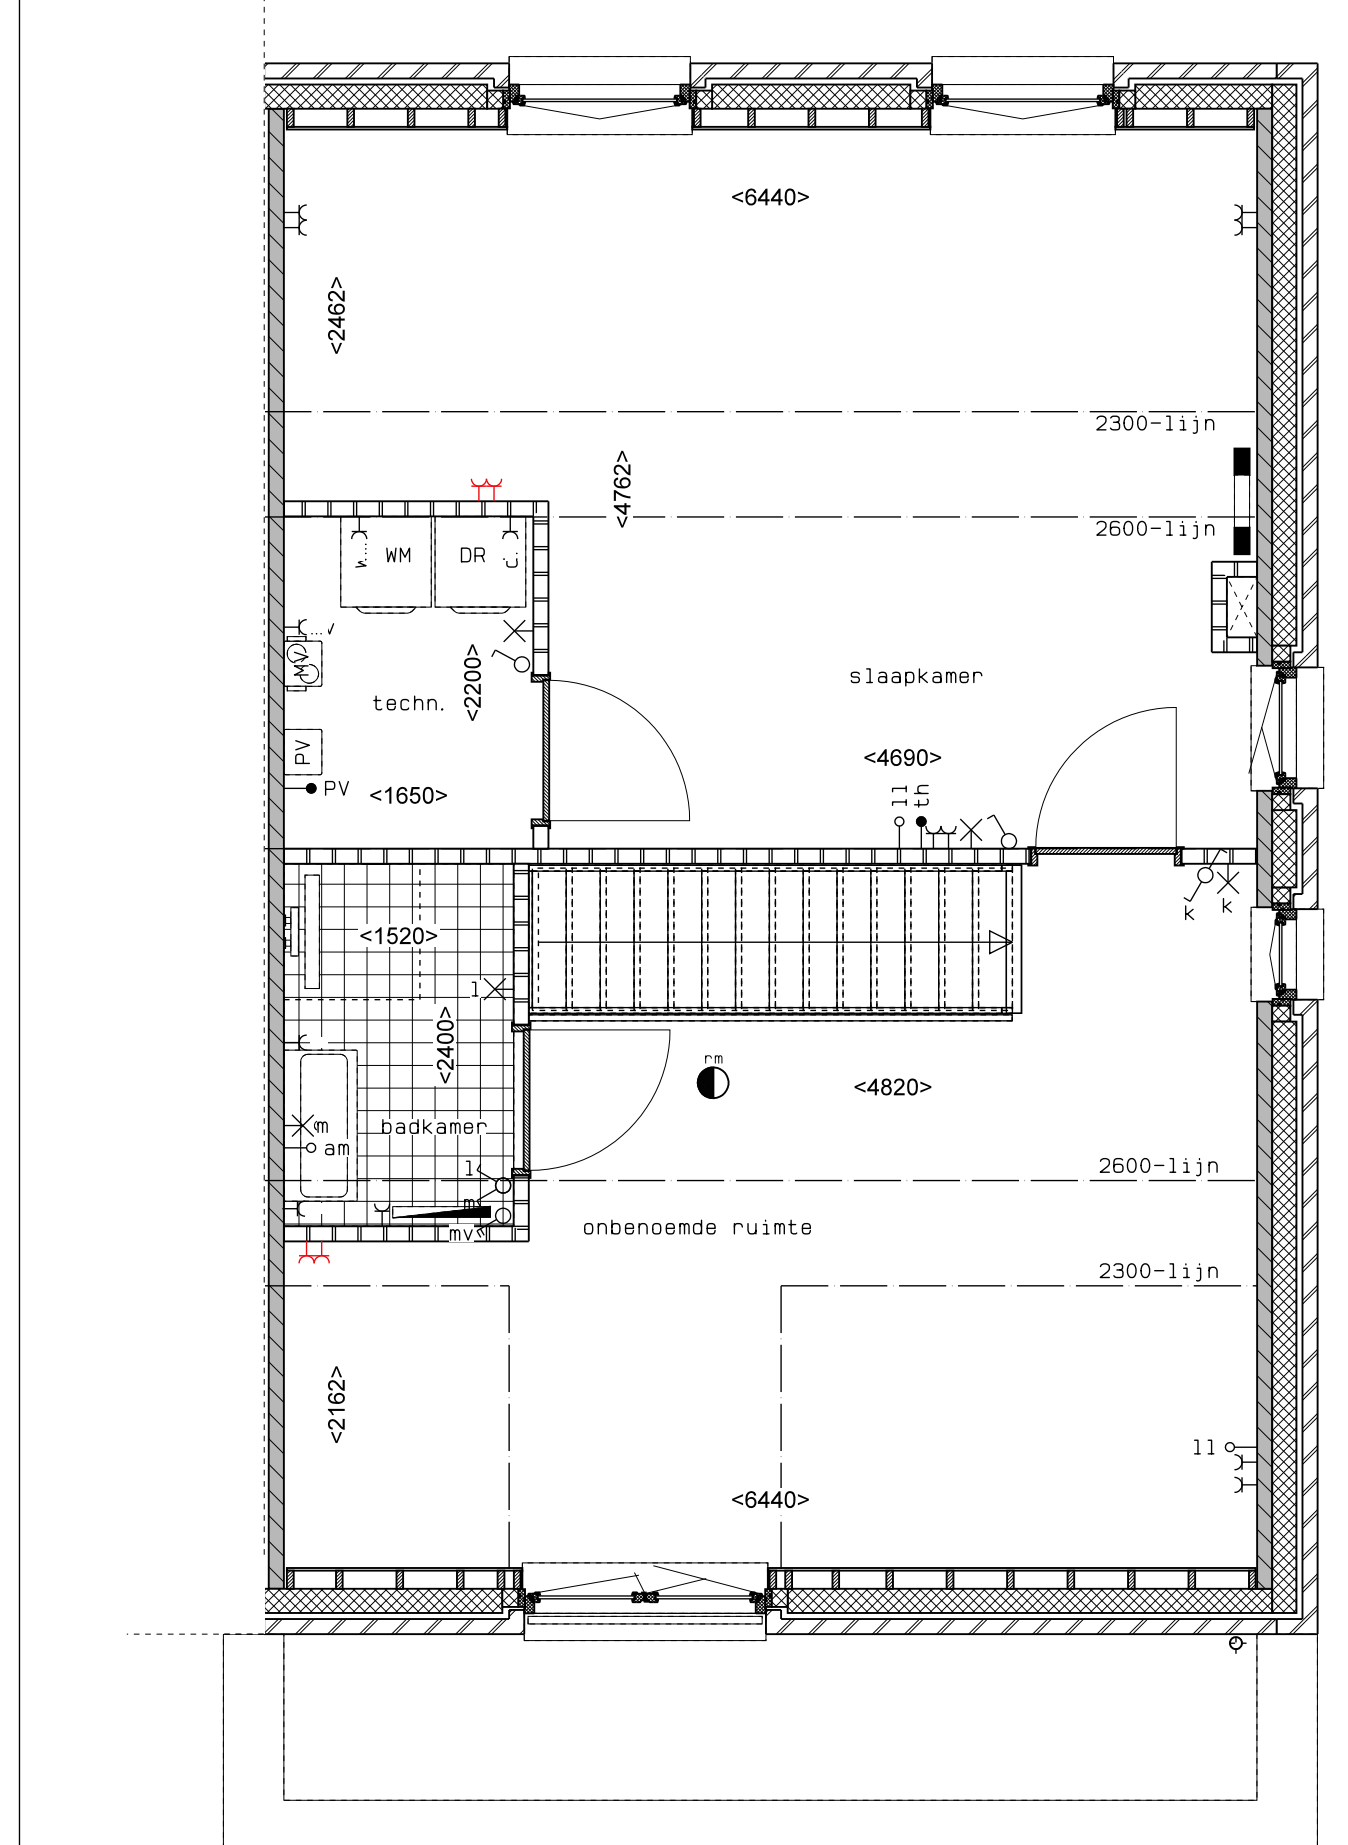


2e verdieping

Type 6.7Ed-5, Extra badkamer, kavel 60

LEGENDA	
	geventmetseiwerk, lagenmaat 60mm
	pvc beton
	gestelton
	lichte scheidingwand
	isolatie
	meterkast
	opstelplaats combiwarmtepomp
	opstelplaats unit mechanische ventilatie
	opstelplaats PV-omvormer
	opstelplaats wasmachine
	opstelplaats droger
	rookmelder
	enkele wcd
	schakelaar
	wisselschakelaar
	dubbele schakelaar
	plafondlichtpunt
	wandlichtpunt
	wcd wasmachine
	wcd droger
	wcd radiator
	wcd mech. ventilatie
	ip wcd
	aansluitpunt thermostaat (bedraad)
	schakelaar mechan. ventilatie
	wcd warmtepomp
	loze leiding naar meterkast
	aarding metalen delen
	aansluitpunt PV-installatie
	deurbel
	aansluitpunt 2100+
	radiator elektrisch
	verdeiler vloerverwarming
	verdeiler vloerverwarming voorzien van omkasting
	buitenbalk

Indien aangegeven wandcontactdozen, loze leidingen, etcetera, zijn optioneel en kunnen (vergeten) bij de koperebeheerder gekozen worden. Afmetingen van ruimtes kunnen in het werk afwijken van tekening de exacte plaatsen en afmetingen van aansluitpunten, schachten, dakuitmondingen, radiatoren, hwa e.d. zijn indicatief op de tekeningen aangegeven en worden door de installateur nader bepaald. Aan deze getallen en plaatsen kunnen derhalve geen rechten ontleend worden. Derden dienen tijdens de kijkmiddag of na oplevering altijd het werk zelf in te meten voordat afwerking besteld wordt. De woningen worden standaard zonder keuken geleverd. De gestippelde keuken geeft de standaard positie van de keuken weer met de daarbij behorende standaard posities van de aansluitingen van de installatievoorzieningen.

LEGENDA METSELWERK	
	metselwerk kleur: wit
	gekleurd metselwerk kleur: licht
	gekleurd metselwerk kleur: donkergrijs
VENTILATIEROOSTERS	
	V ventilatierooster boven kozijn
	SK ventilatierooster boven kozijn

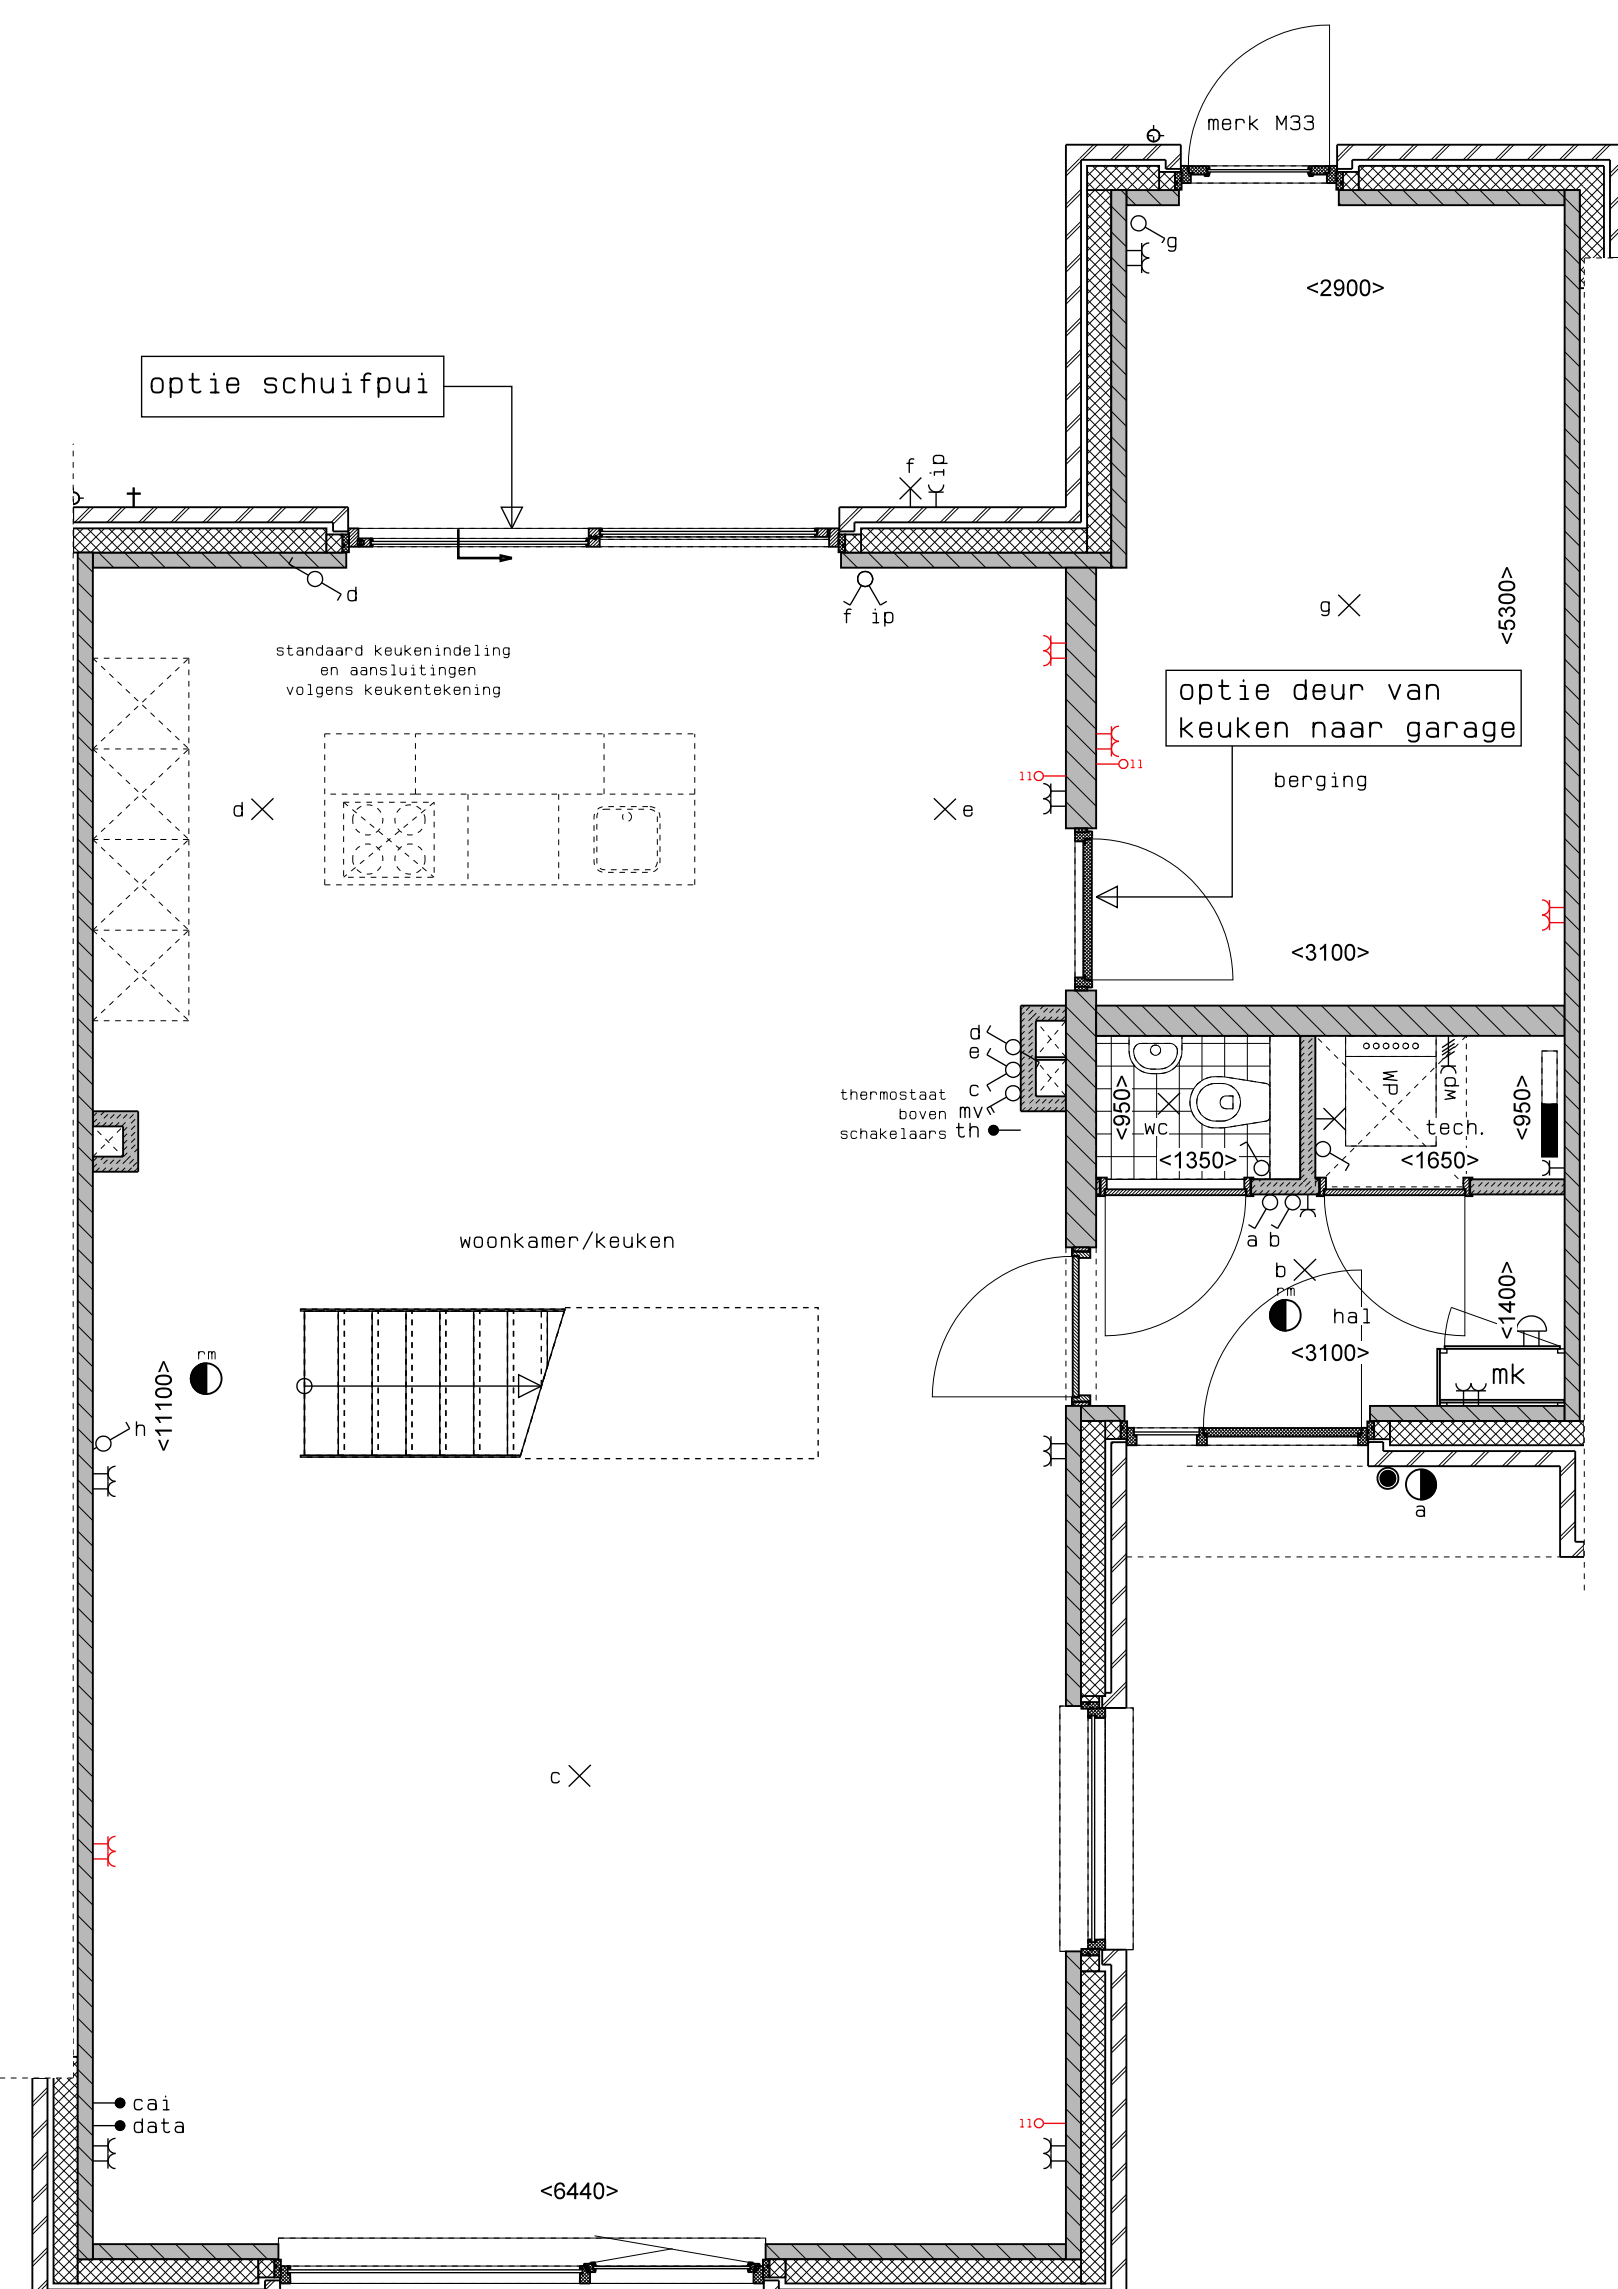

begane grond



achteraanzicht

Type 6.7Ed-5, Overige opties begane grond, kavel 60



hp architecten **AUGUSTUS** hurks



	AUGUSTUS EINDHOVEN	DATE: 01-04-2019
	BLOK 11	NO: 17061
	KAVEL 60	WGL: _____
	OPTIETEKENING	WGL: _____
		SCALE: 1:50
		VKO-114