



2e verdieping

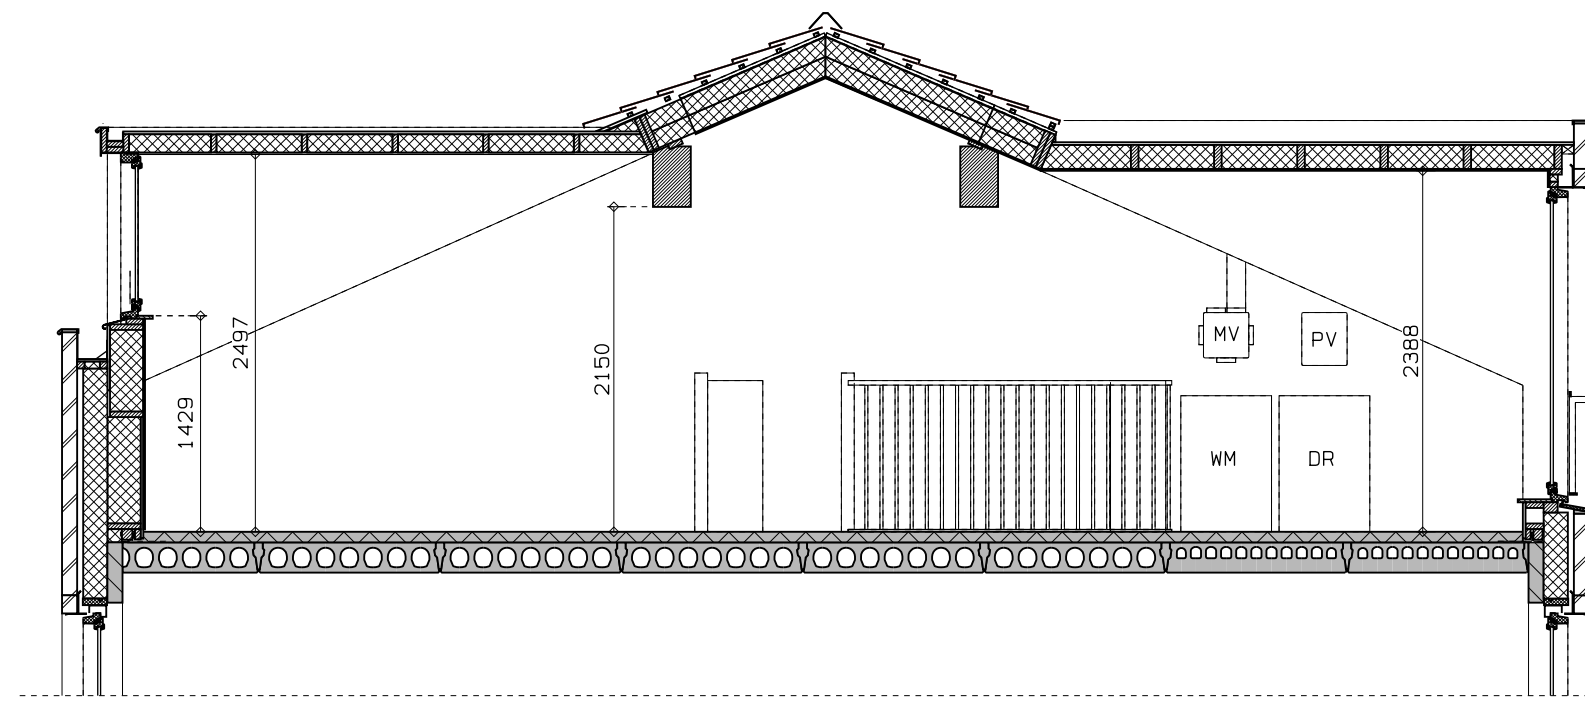


doorsnede

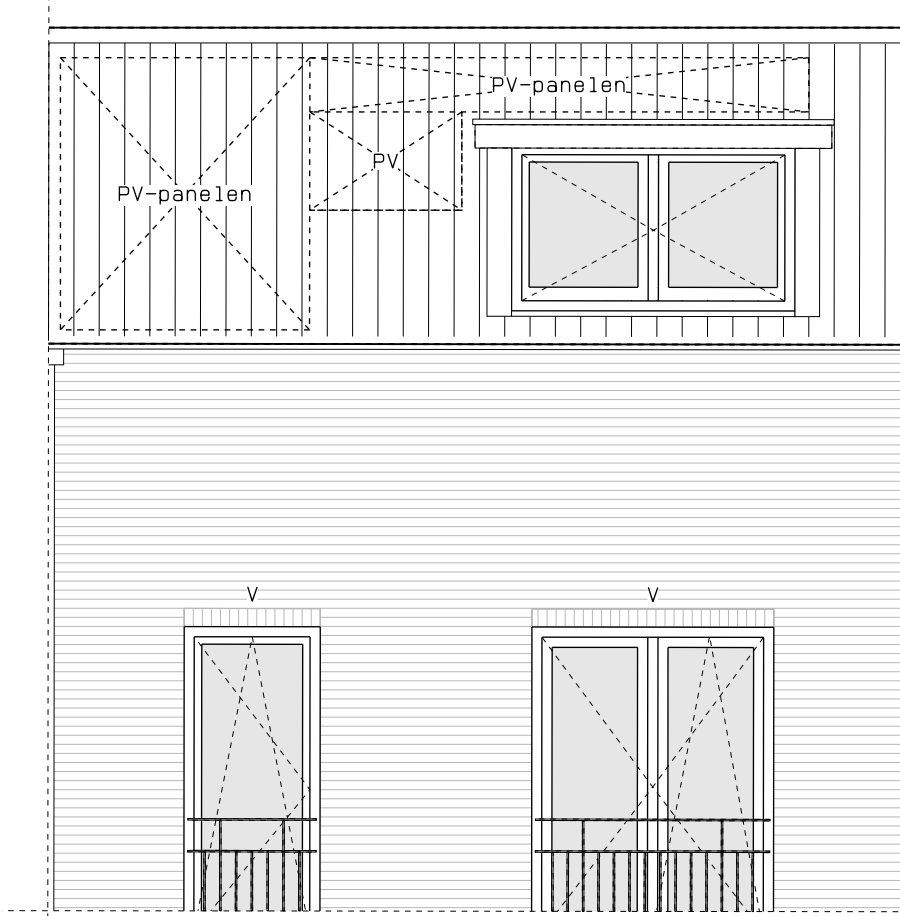


achtergevel

Type 5.7Ts, Dakkapel 2,15 m breed, kavel 08

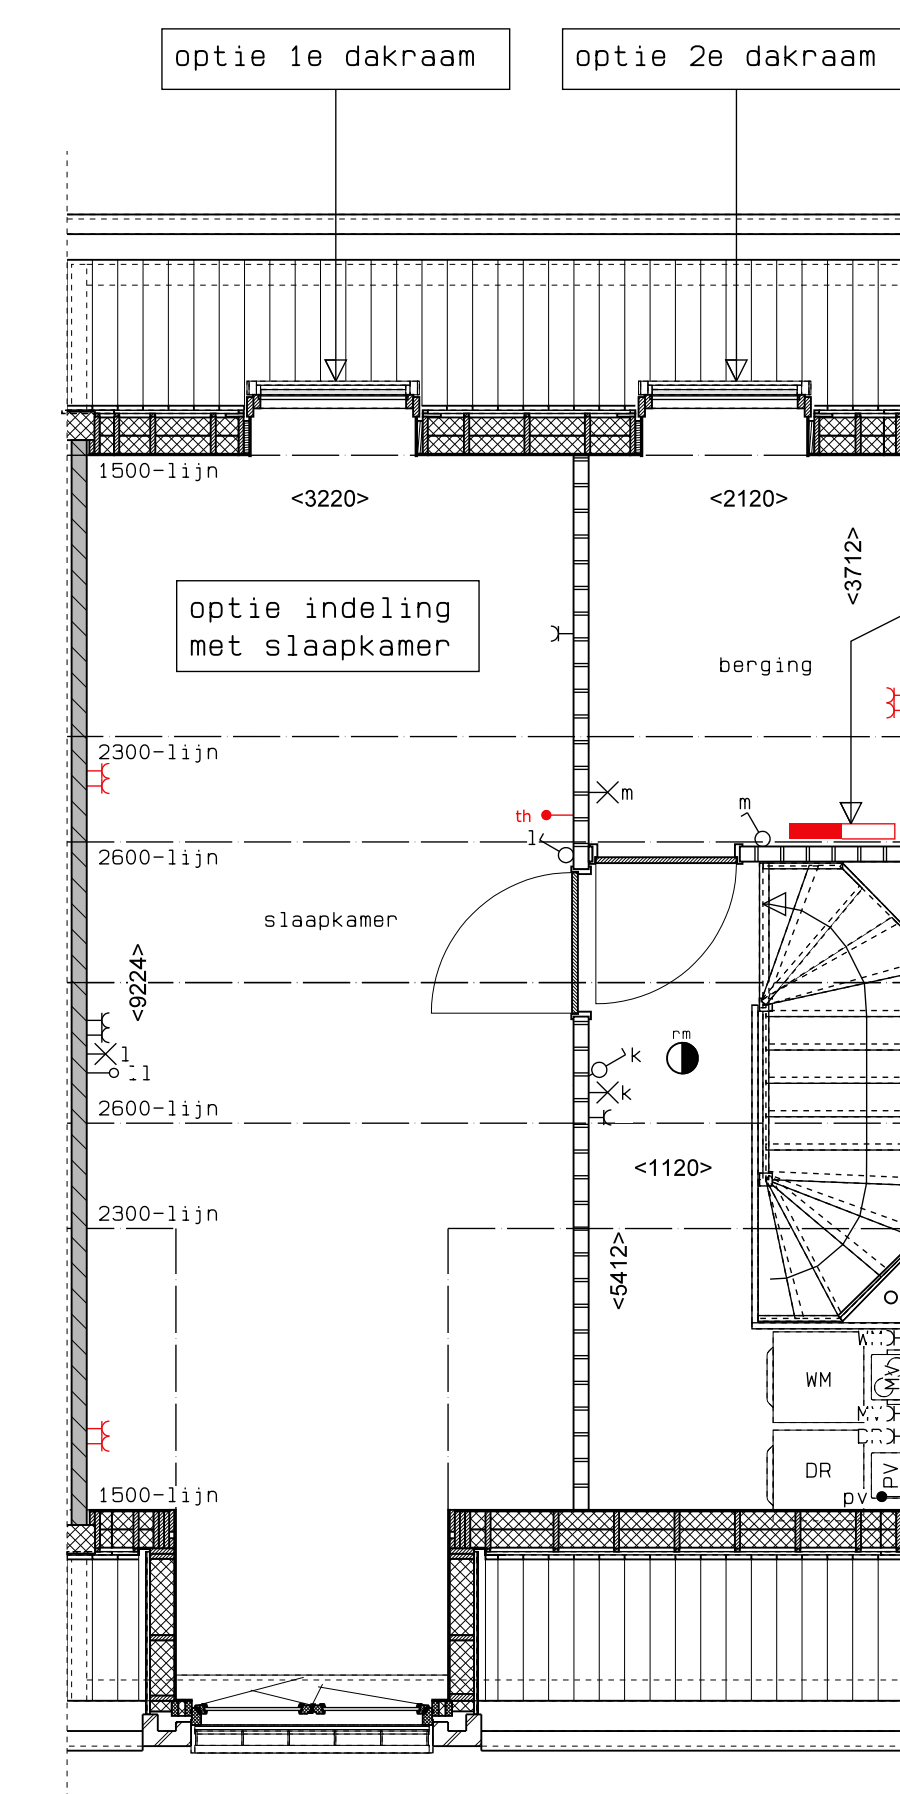

2e verdieping

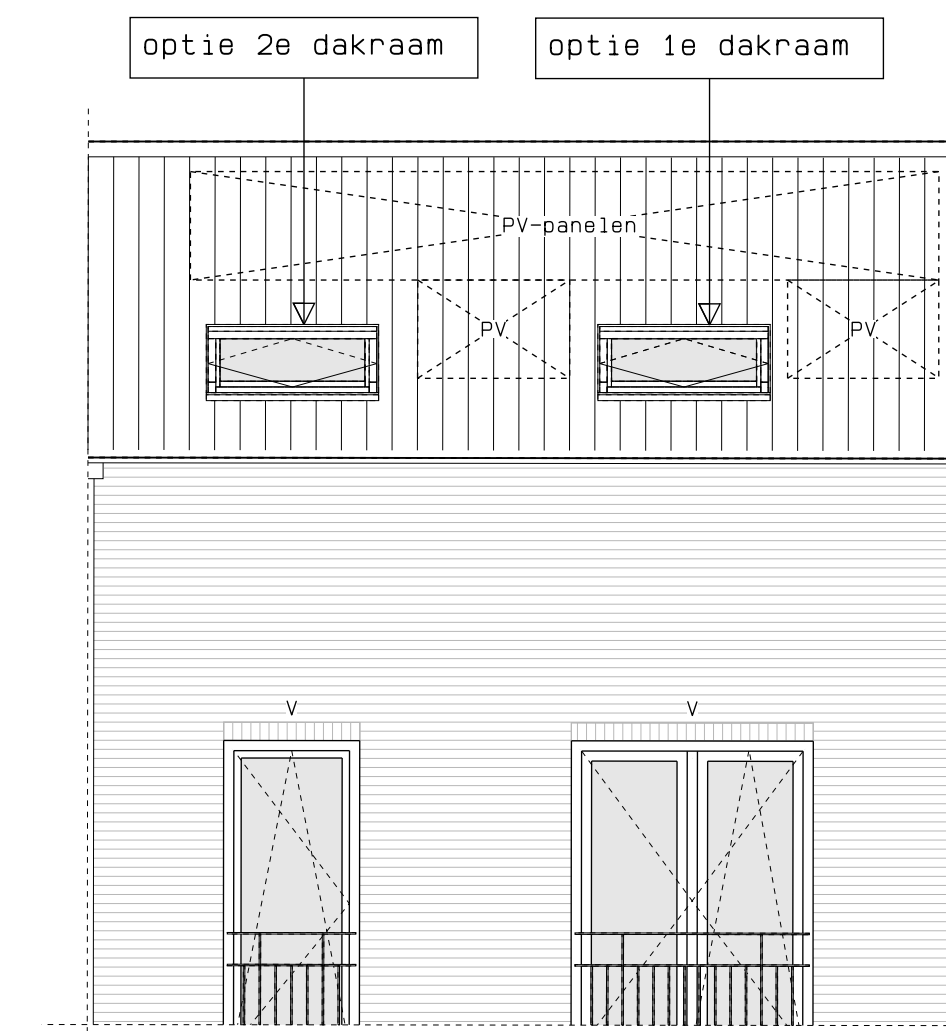


achtergevel

Type 5.7Ts, Overige opties 2e verdieping, kavel 08


| LEGENDA | |
|---------|---|
| | geventmetselwerk, lagenmaat 60mm |
| | prefab beton |
| | gasbeton |
| | lichte scheidingwand |
| | isolatie |
| | meterkast |
| | opstelplaats combiwarmtepomp |
| | opstelplaats unit mechanische ventilatie |
| | opstelplaats PV-omvormer |
| | opstelplaats wasmachine |
| | opstelplaats droger |
| | rookleider |
| | enkele wcd |
| | schakelaar |
| | wisselschakelaar |
| | dubbele schakelaar |
| | plafondlichtpunt |
| | wandlichtpunt |
| | wcd wasmachine |
| | wcd droger |
| | wcd radiator |
| | wcd mech. ventilatie |
| | ip wcd |
| | aansluitpunt thermostaat (bedraad) |
| | schakelaar mechan. ventilatie |
| | wcd warmtepomp |
| | meco |
| | loze leiding naar meterkast |
| | aarding metalen delen |
| | aansluitpunt PV-installatie |
| | deurbelschakelaar 1500+ |
| | deurbel |
| | buitenwandlichtpunt 2100+ |
| | radiator, elektrisch |
| | verander vloerverwarming voorzien van omkasting |
| | buitenkraan |

rood aangegeven wandcontactdozen, loze leidingen, etcetera, zijn optioneel en kunnen (vroegtijdig) bij de kopersbegeleider gekozen worden. Afmetingen van ruimtes kunnen in het werk afwijken van tekening de exacte plaatsen en afmetingen van aansluitpunten, schachten, dakuitmondingen, radiatoren, hwa e.d. zijn indicatief op de tekeningen aangegeven en worden door de installateur nader bepaald. Aan deze getallen en plaatsen kunnen derhalve geen rechten ontleend worden. Derden dienen tijdens de kijkmiddag of na oplevering altijd het werk zelf in te meten voordat afwerking besteld wordt. De woningen worden standaard zonder keuken geleverd. De gestippelde keuken geeft de standaard positie van de keuken weer met de daarbij behorende standaard posities van de aansluitingen van de installatievoorzieningen.

| LEGENDA METSELWERK | |
|--------------------|--|
| | metselwerk kleur: wit |
| | gekleurd metselwerk kleur: licht |
| | gekleurd metselwerk kleur: middengris |
| VENTILATIEROOSTERS | |
| | ventilatierooster boven kozijn |
| | ventilatierooster boven kozijn |

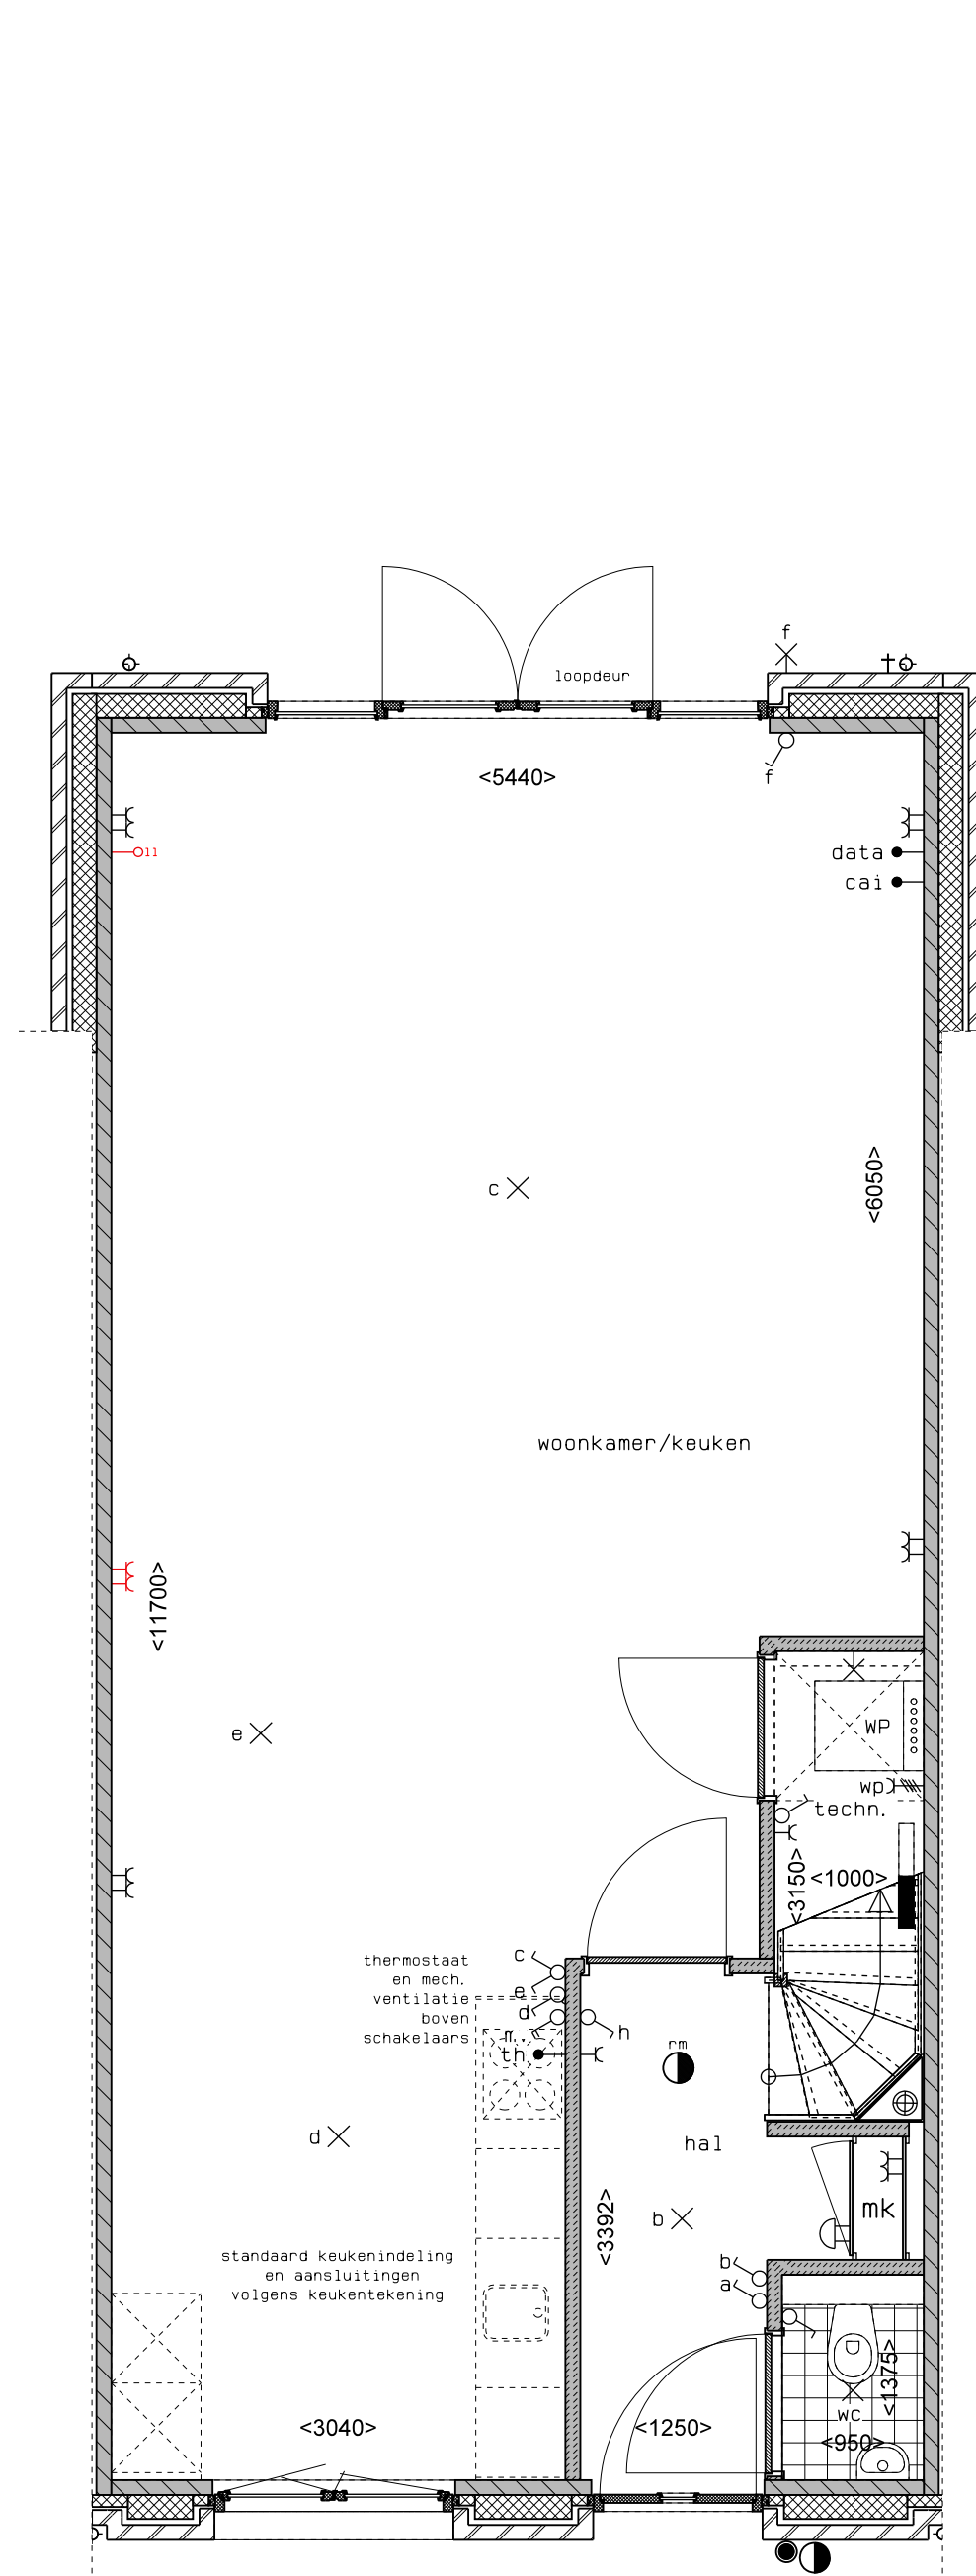

begane grond

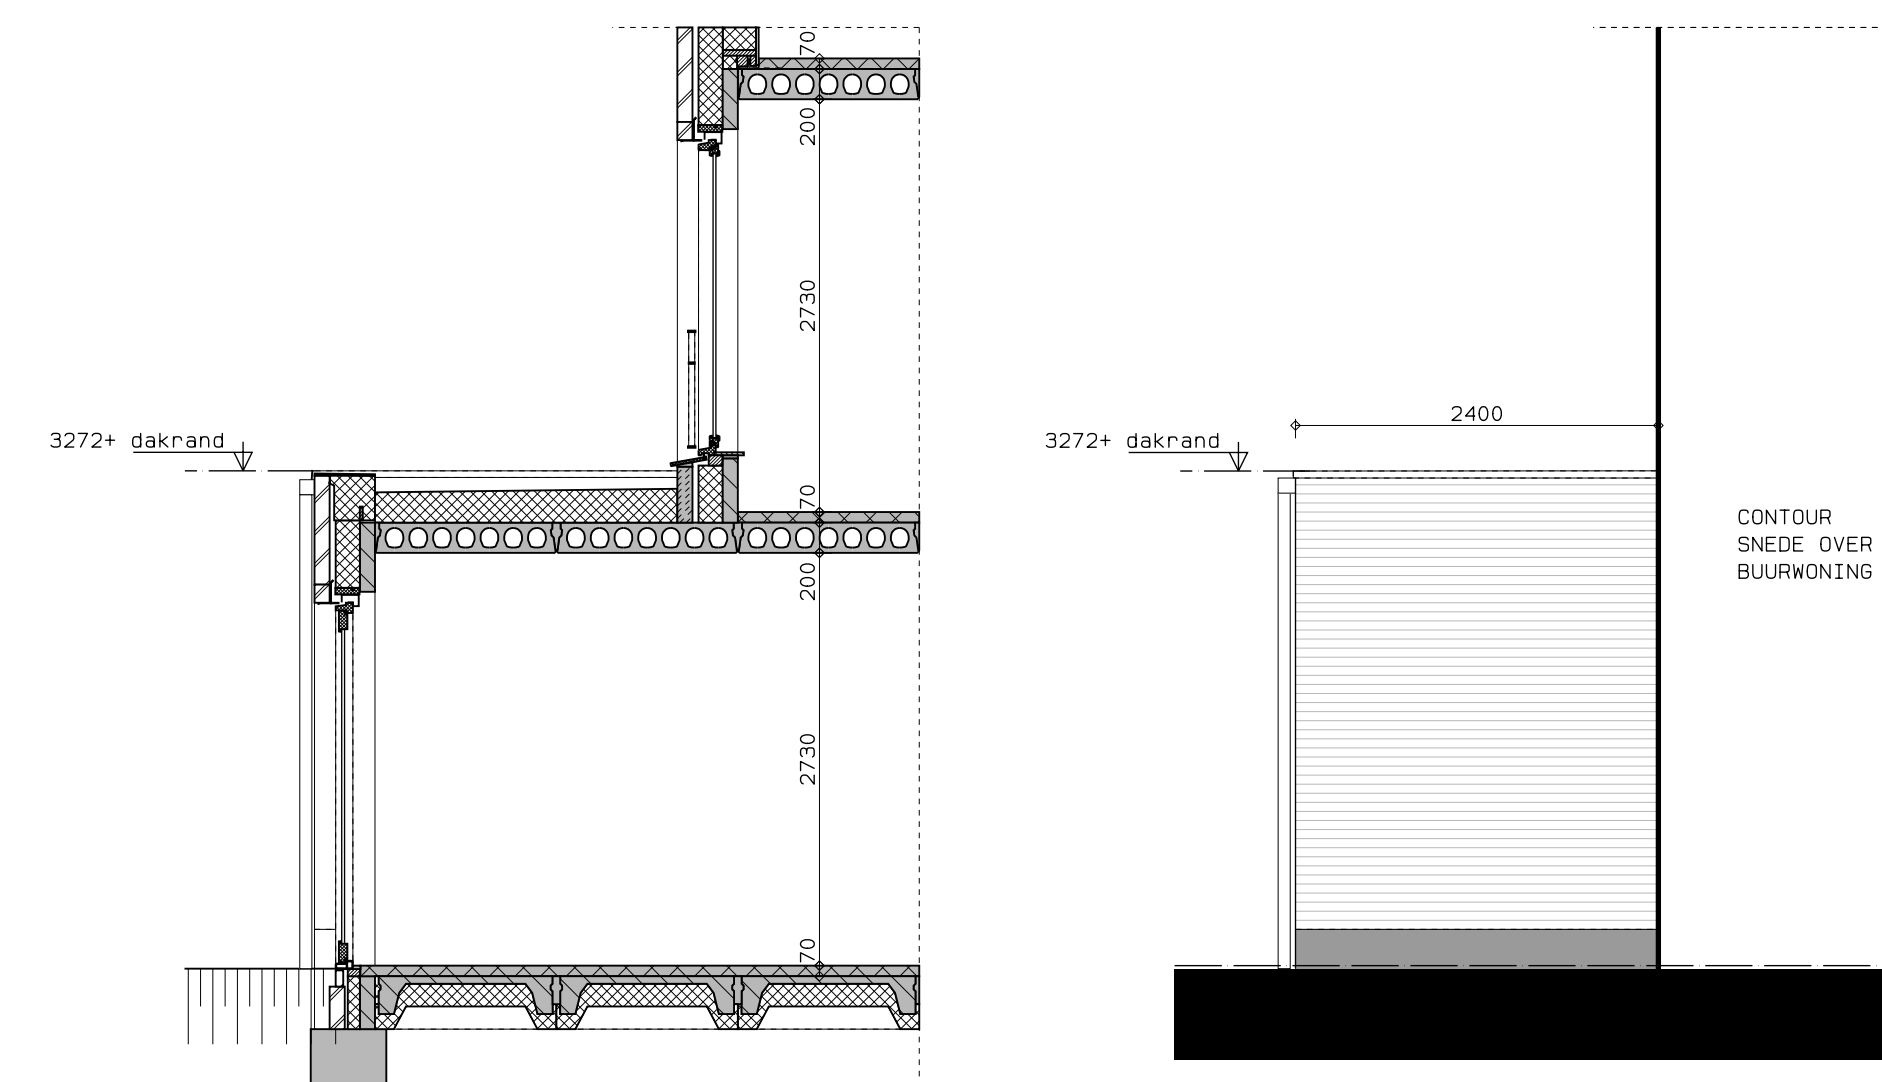



doorsnede

zij aanzicht



achtergevel

Type 5.7Ts, Uitbouw achter 2,4 m, kavel 08

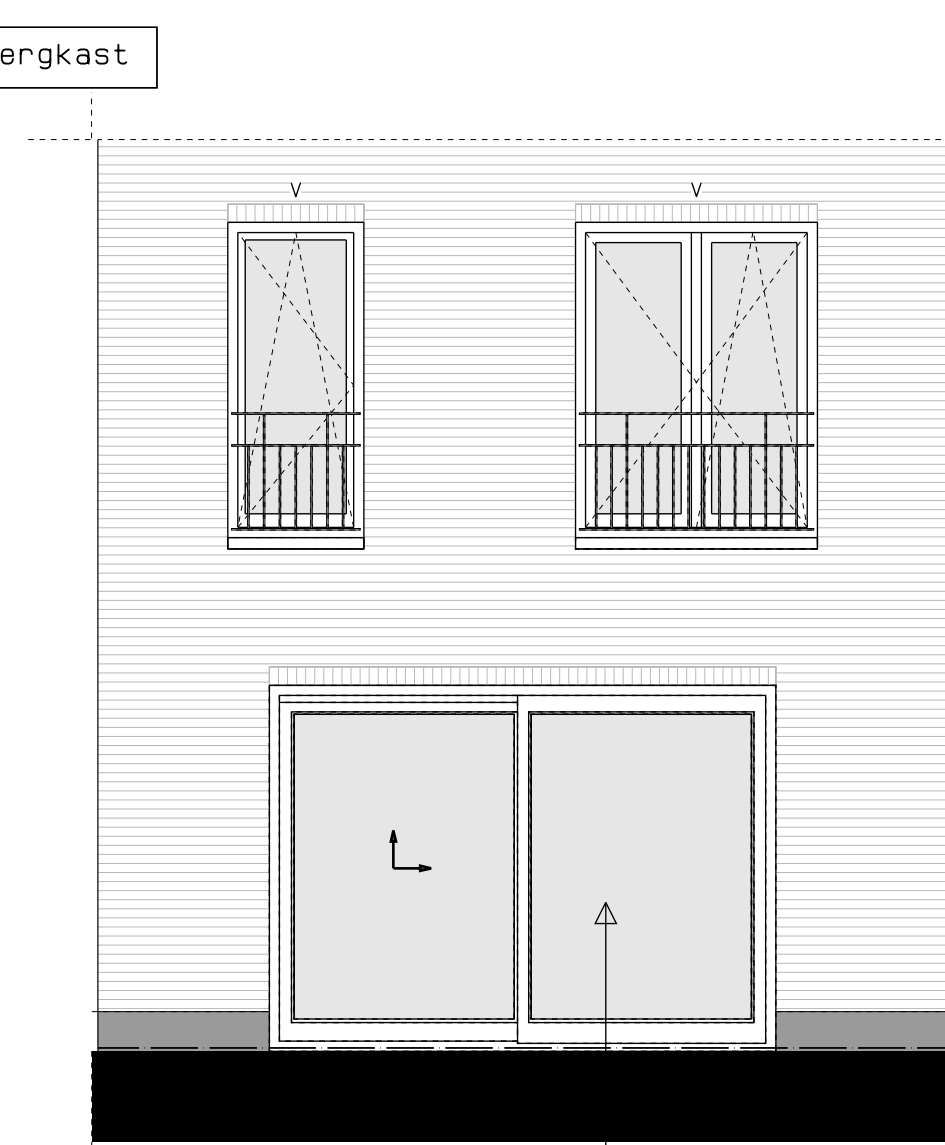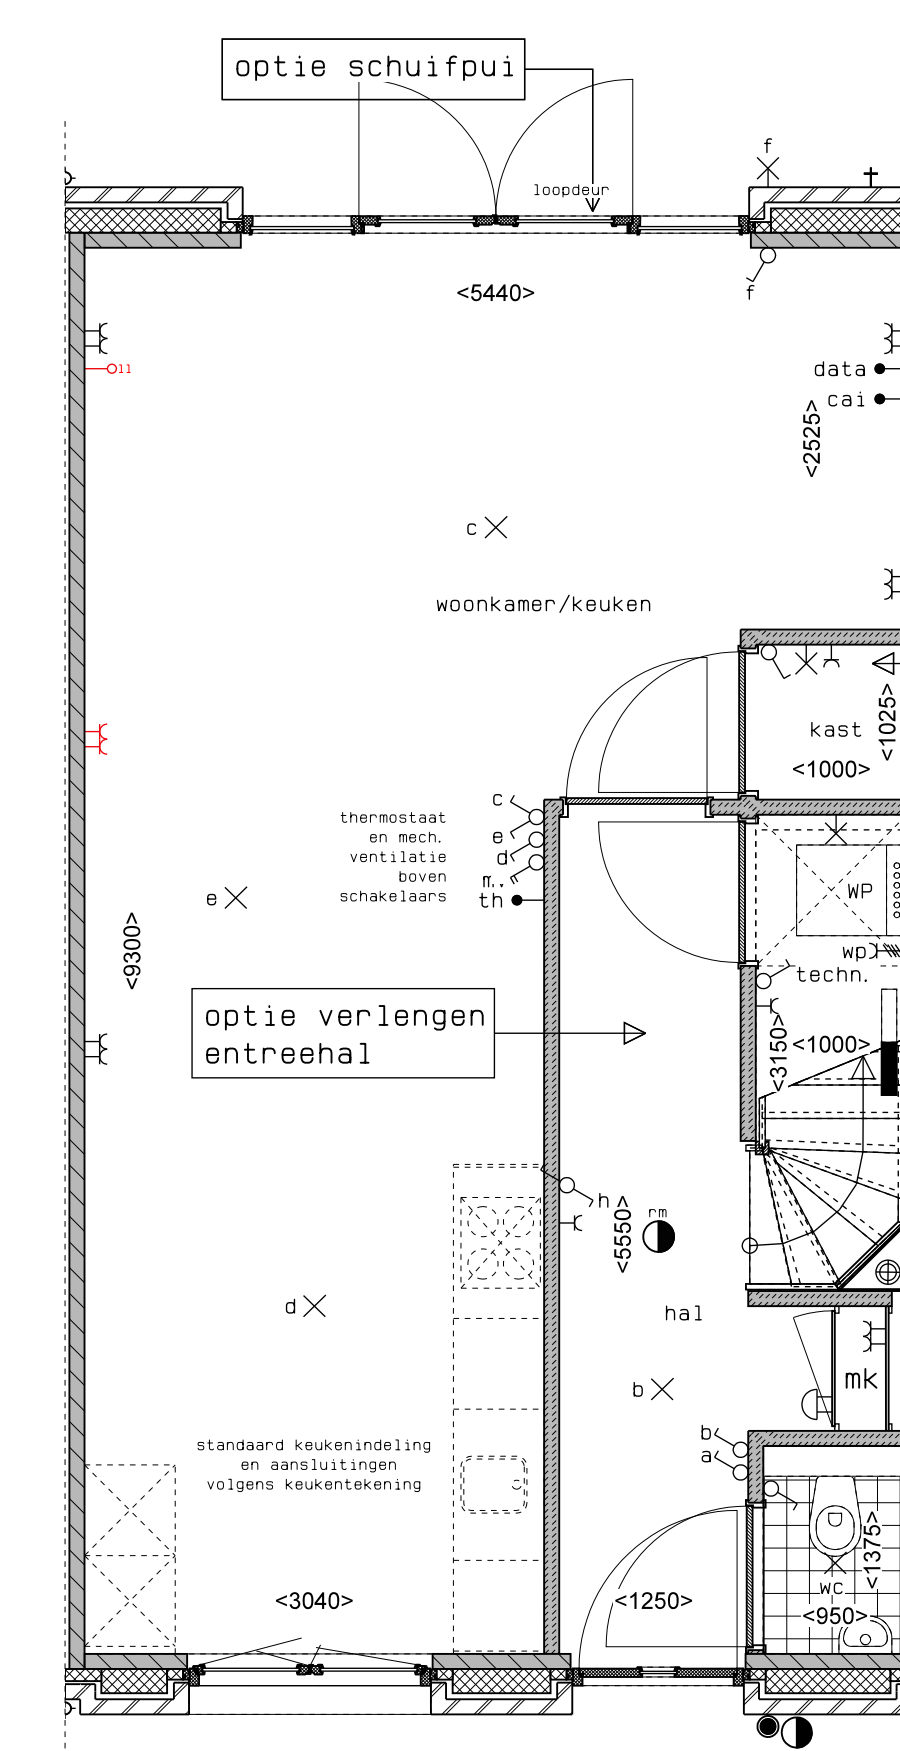

achteraanzicht

Type 5.7Ts, Overige opties begane grond, kavel 08



hp architecten **AUGUSTUS** hurks



| | | | |
|--|--------------------|------|--------|
| | AUGUSTUS EINDHOVEN | WERK | 17061 |
| | BLOK 2 | WEEK | |
| | KAVEL 08 | WEEK | |
| | OPTIETEKENING | 1:50 | VKO-23 |