




begane grond

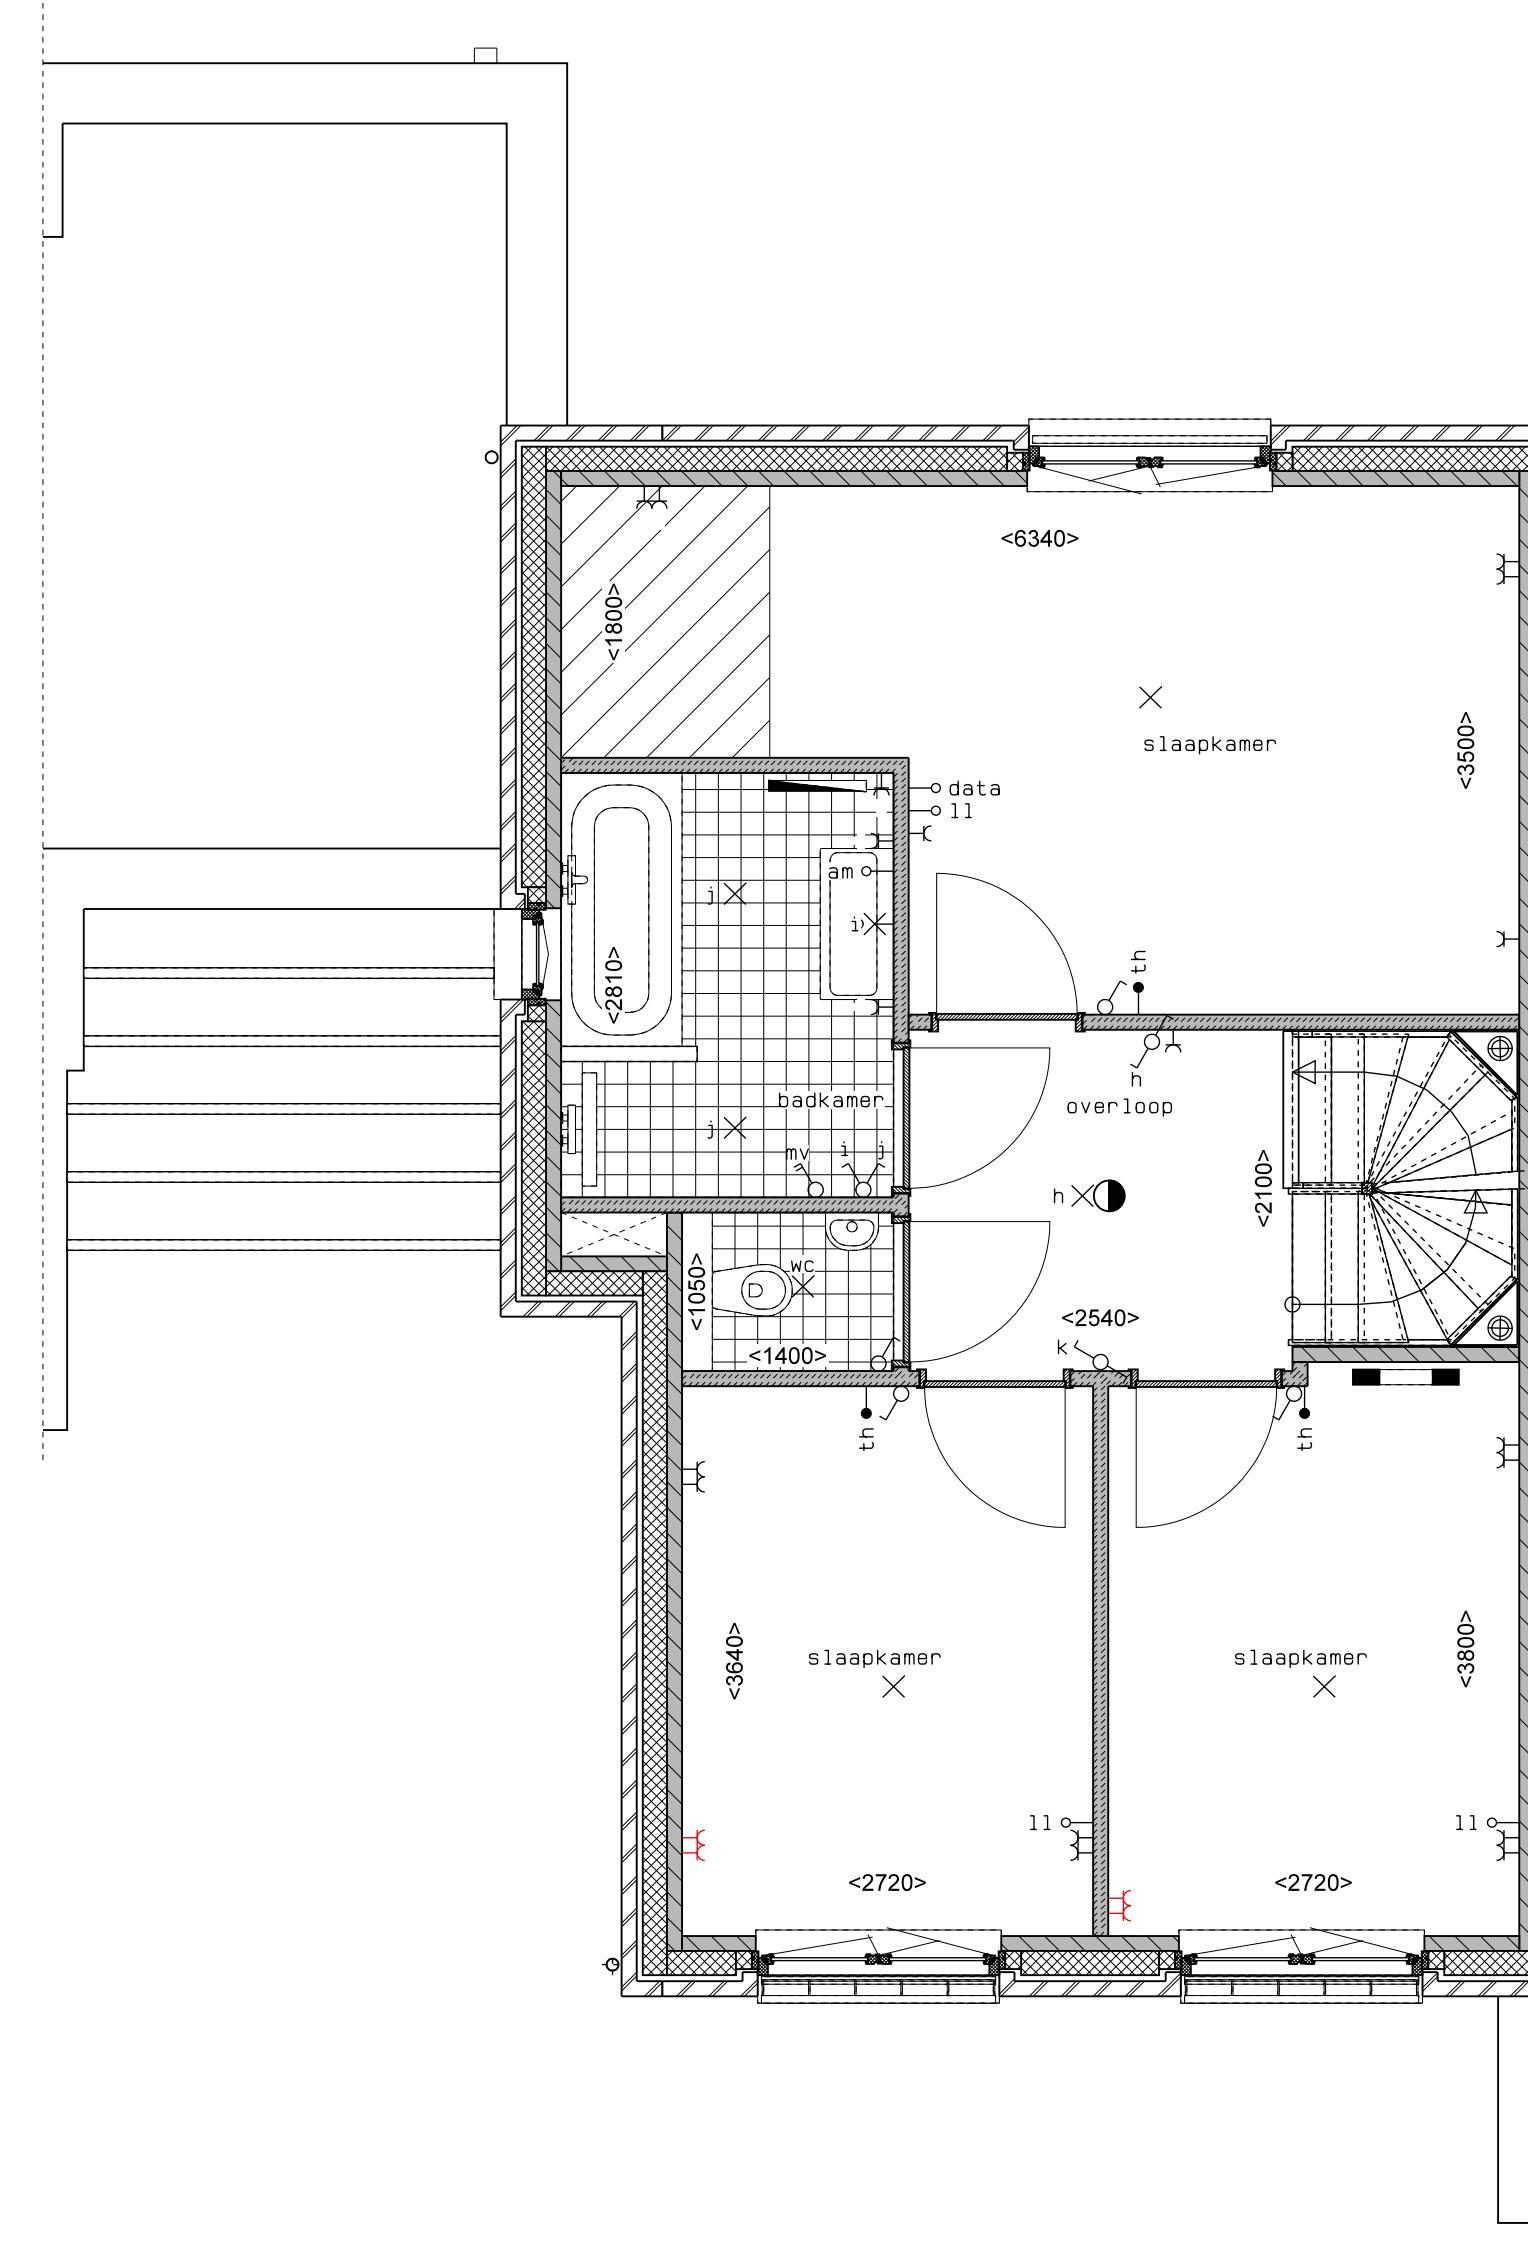

1e verdieping

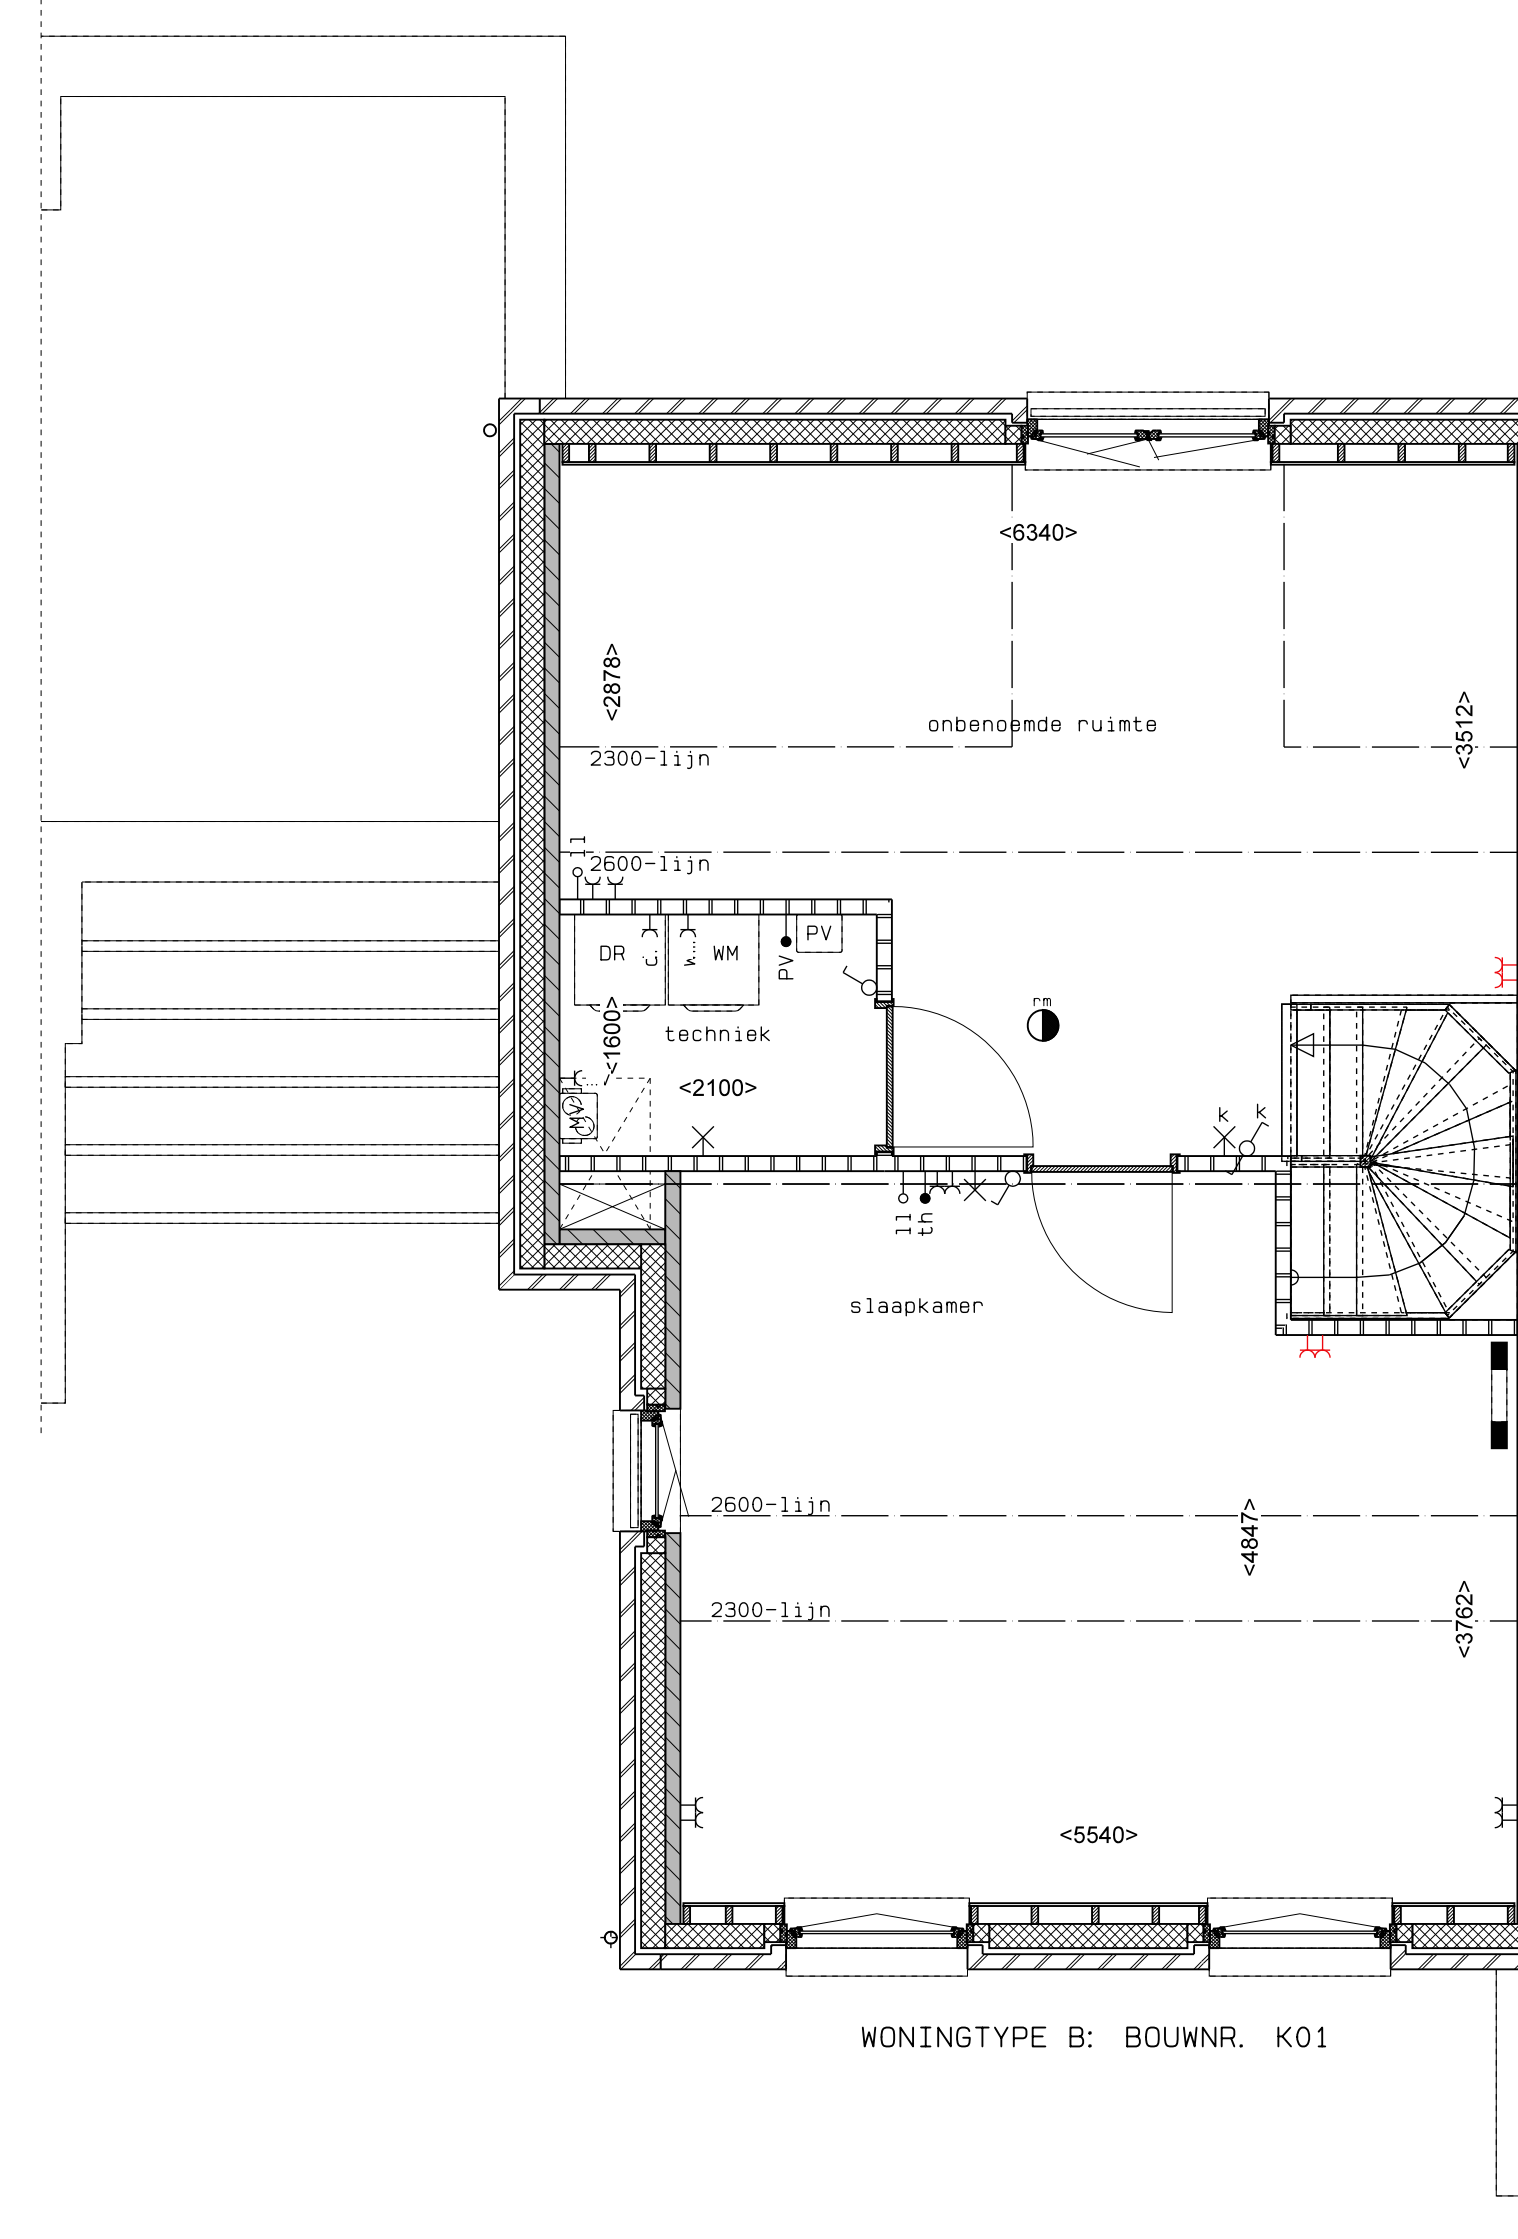

2e verdieping

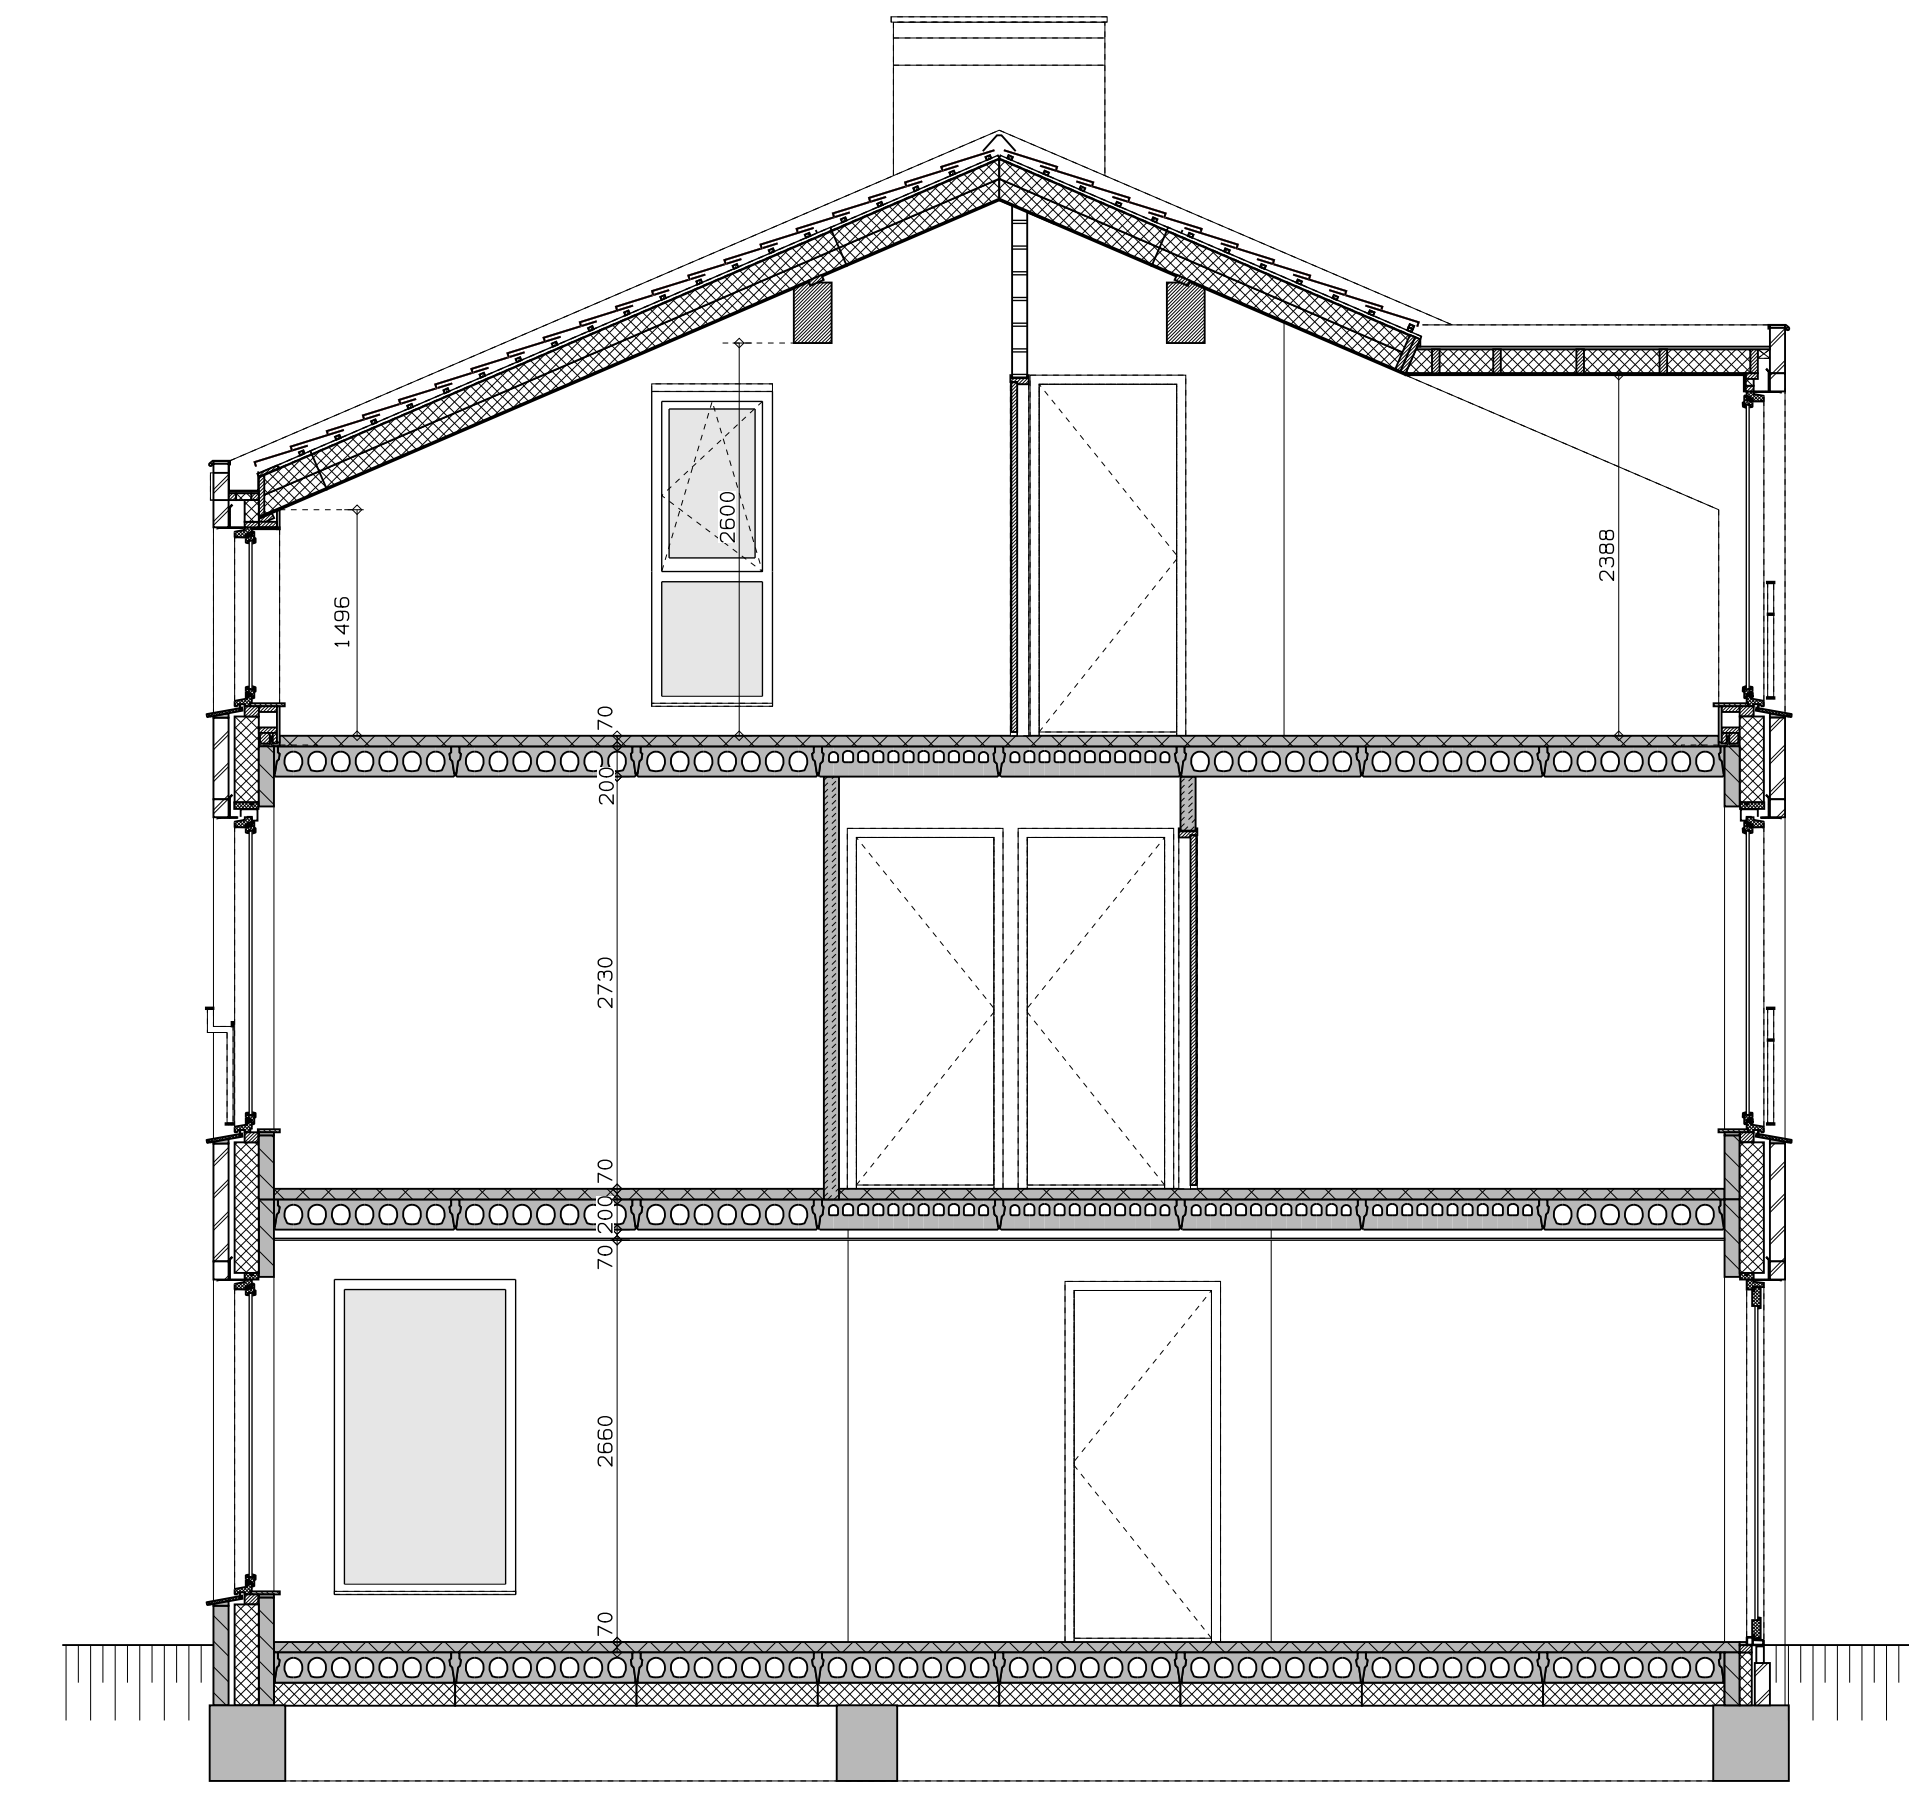


doorsnede


LEGENDA	
	gevelmetselwerk, lagenmaat 60mm
	prefab beton scheidingswand
	gasbeton
	holle scheidingswand
	isolatie
	MK meterkast
	WP opstelplaats combi/warmtepomp
	MV opstelplaats unit mechanische ventilatie
	PV opstelplaats PV-omvormer
	WM opstelplaats wasmachine
	DR opstelplaats wasdroger
	rookmelder
	ankel wcd
	schakelaar
	wissel-/schakelaar
	dubbele schakelaar
	plafondlichtpunt
	wandlichtpunt
	wcd wasmachine
	wcd droger
	wcd elektrische radiator
	wcd mech. ventilatie
	id wcd
	aansluitpunt thermostaat (bedraad)
	schakelaar mechan. ventilatie
	wcd warmtepomp
	loze leiding naar meterkast
	aarding metalen delen
	aansluitpunt PV-installatie
	deurbel
	buitenwandlichtpunt 2100+
	radiator, elektrisch
	verdelers vloerverwarming
	verdelers vloerverwarming (bedraad)
	voorzien van omkasting
	buitenkraan
	gekreijstreept oppervlak

rood aangegeven wandcontactdozen, loze leidingen, etcetera, zijn optioneel en kunnen (vroegtijdig) bij de kopiersbegeleider gekozen worden. Afmetingen van ruimtes kunnen in het werk afwijken van tekening de exacte plaatsen en afmetingen van aansluitpunten, schakelen, dakuitmondingen, radiatoren, hwa e.d. zijn indicatief op de tekeningen aangegeven en worden door de installateur nader bepaald. Aan deze getallen en plaatsen kunnen demhalve geen rechten ontleend worden. Darden dienen tijdens de kijkperiode of na oplevering altijd het werk zelf in te meten voordat afwerking besteld wordt. De woningen worden standaard zonder keuken geleverd. De gestippelde keuken geeft de standaard positie van de keuken weer met de daarbij behorende standaard posities van de aansluitingen van de installatievoorzieningen


LEGENDA METSELWERK	
	metselwerk kleur: wit
	gekeimd metselwerk kleur: licht
	gekeimd metselwerk kleur: middengrijs
	VENTILATIEROOSTERS
	V ventilatierooster boven kozijn
	SK ventilatierooster onder kozijn

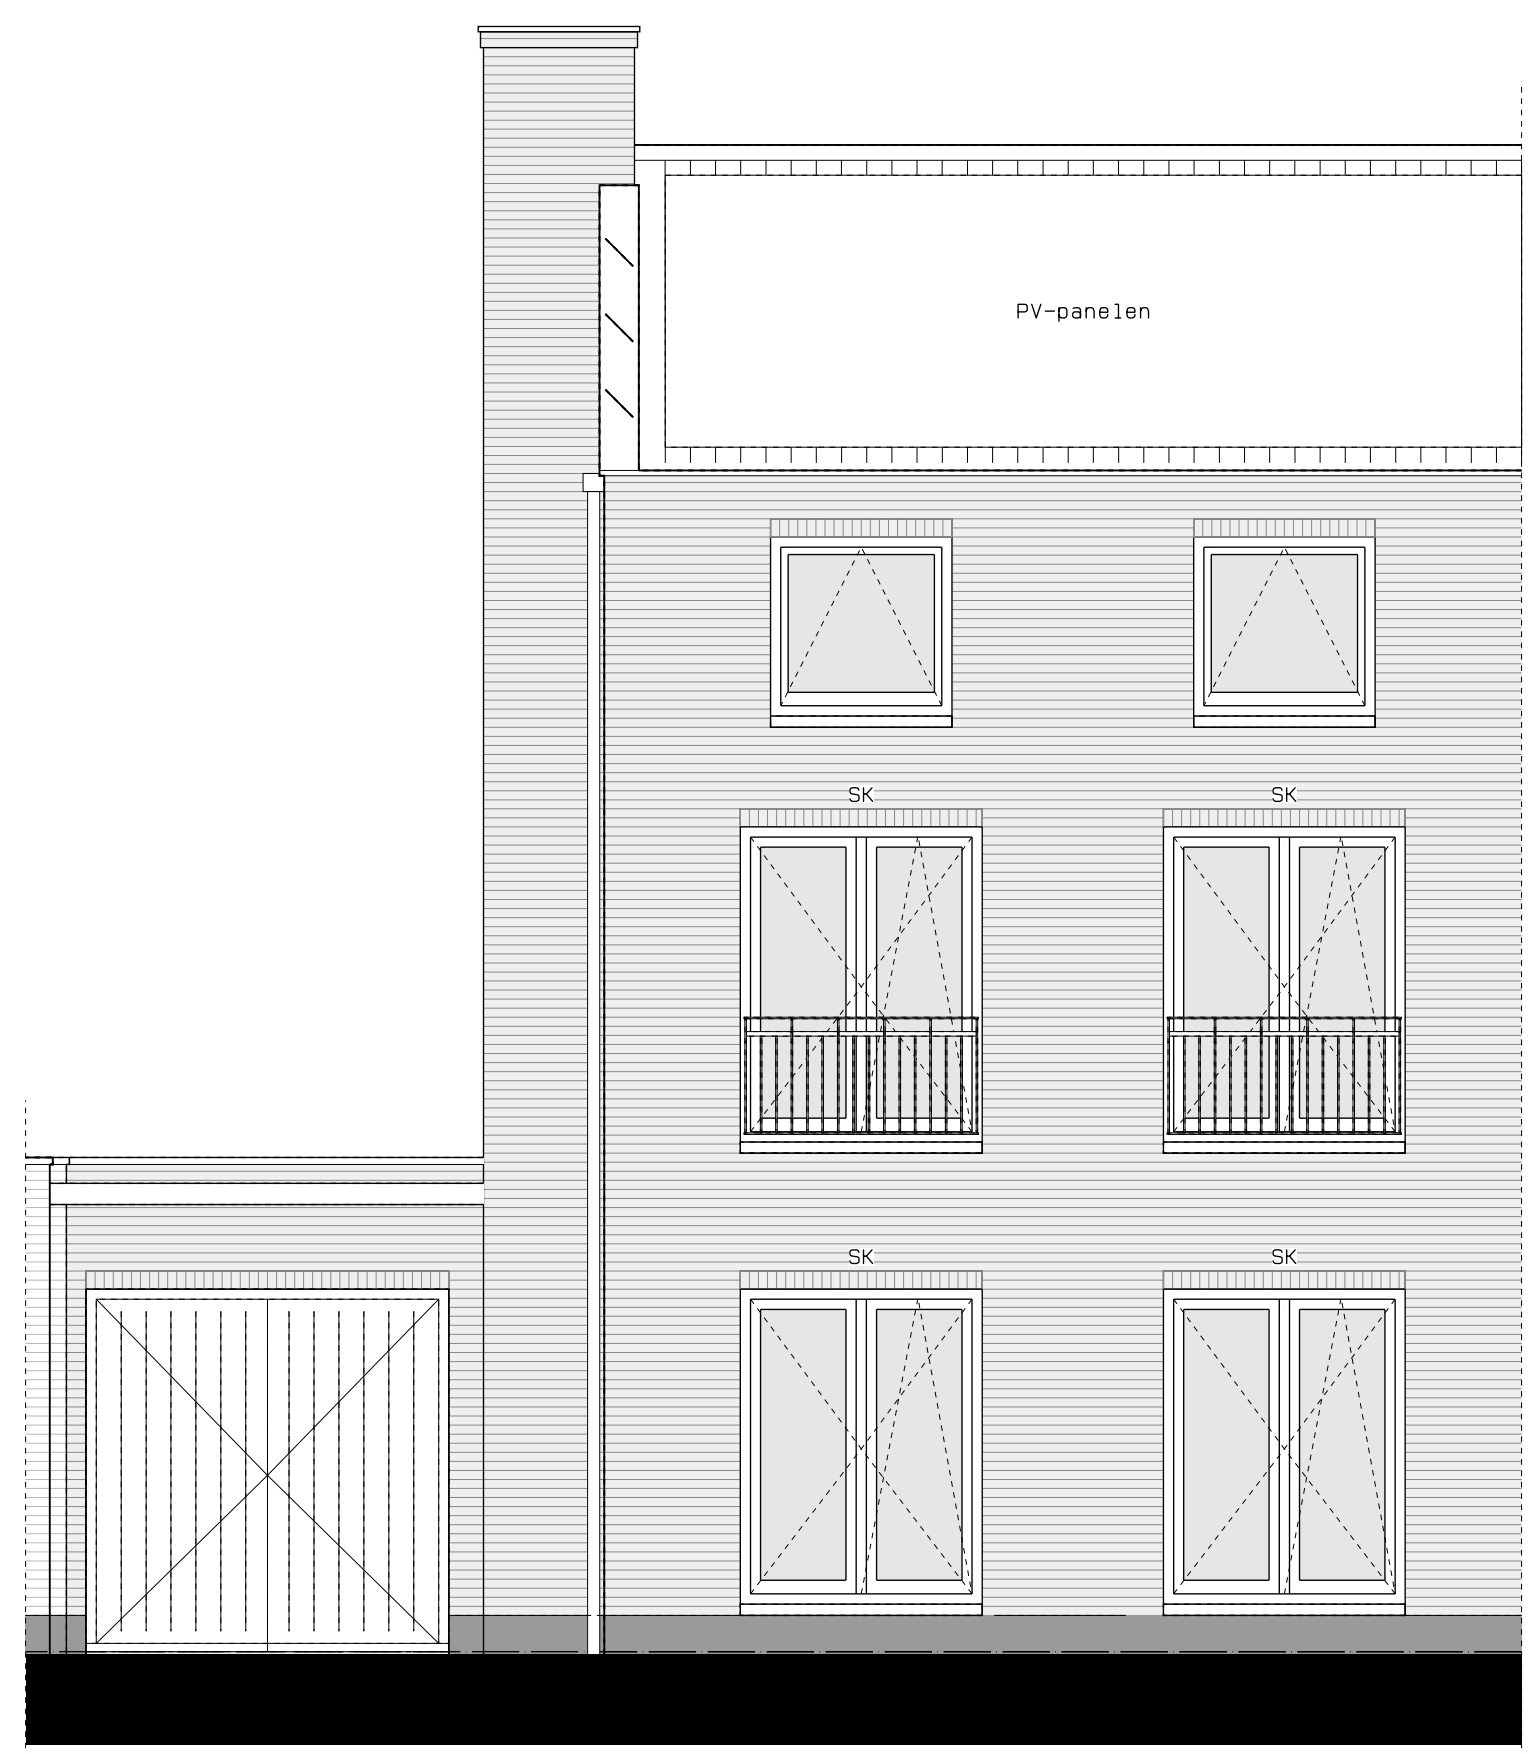

voorgevel

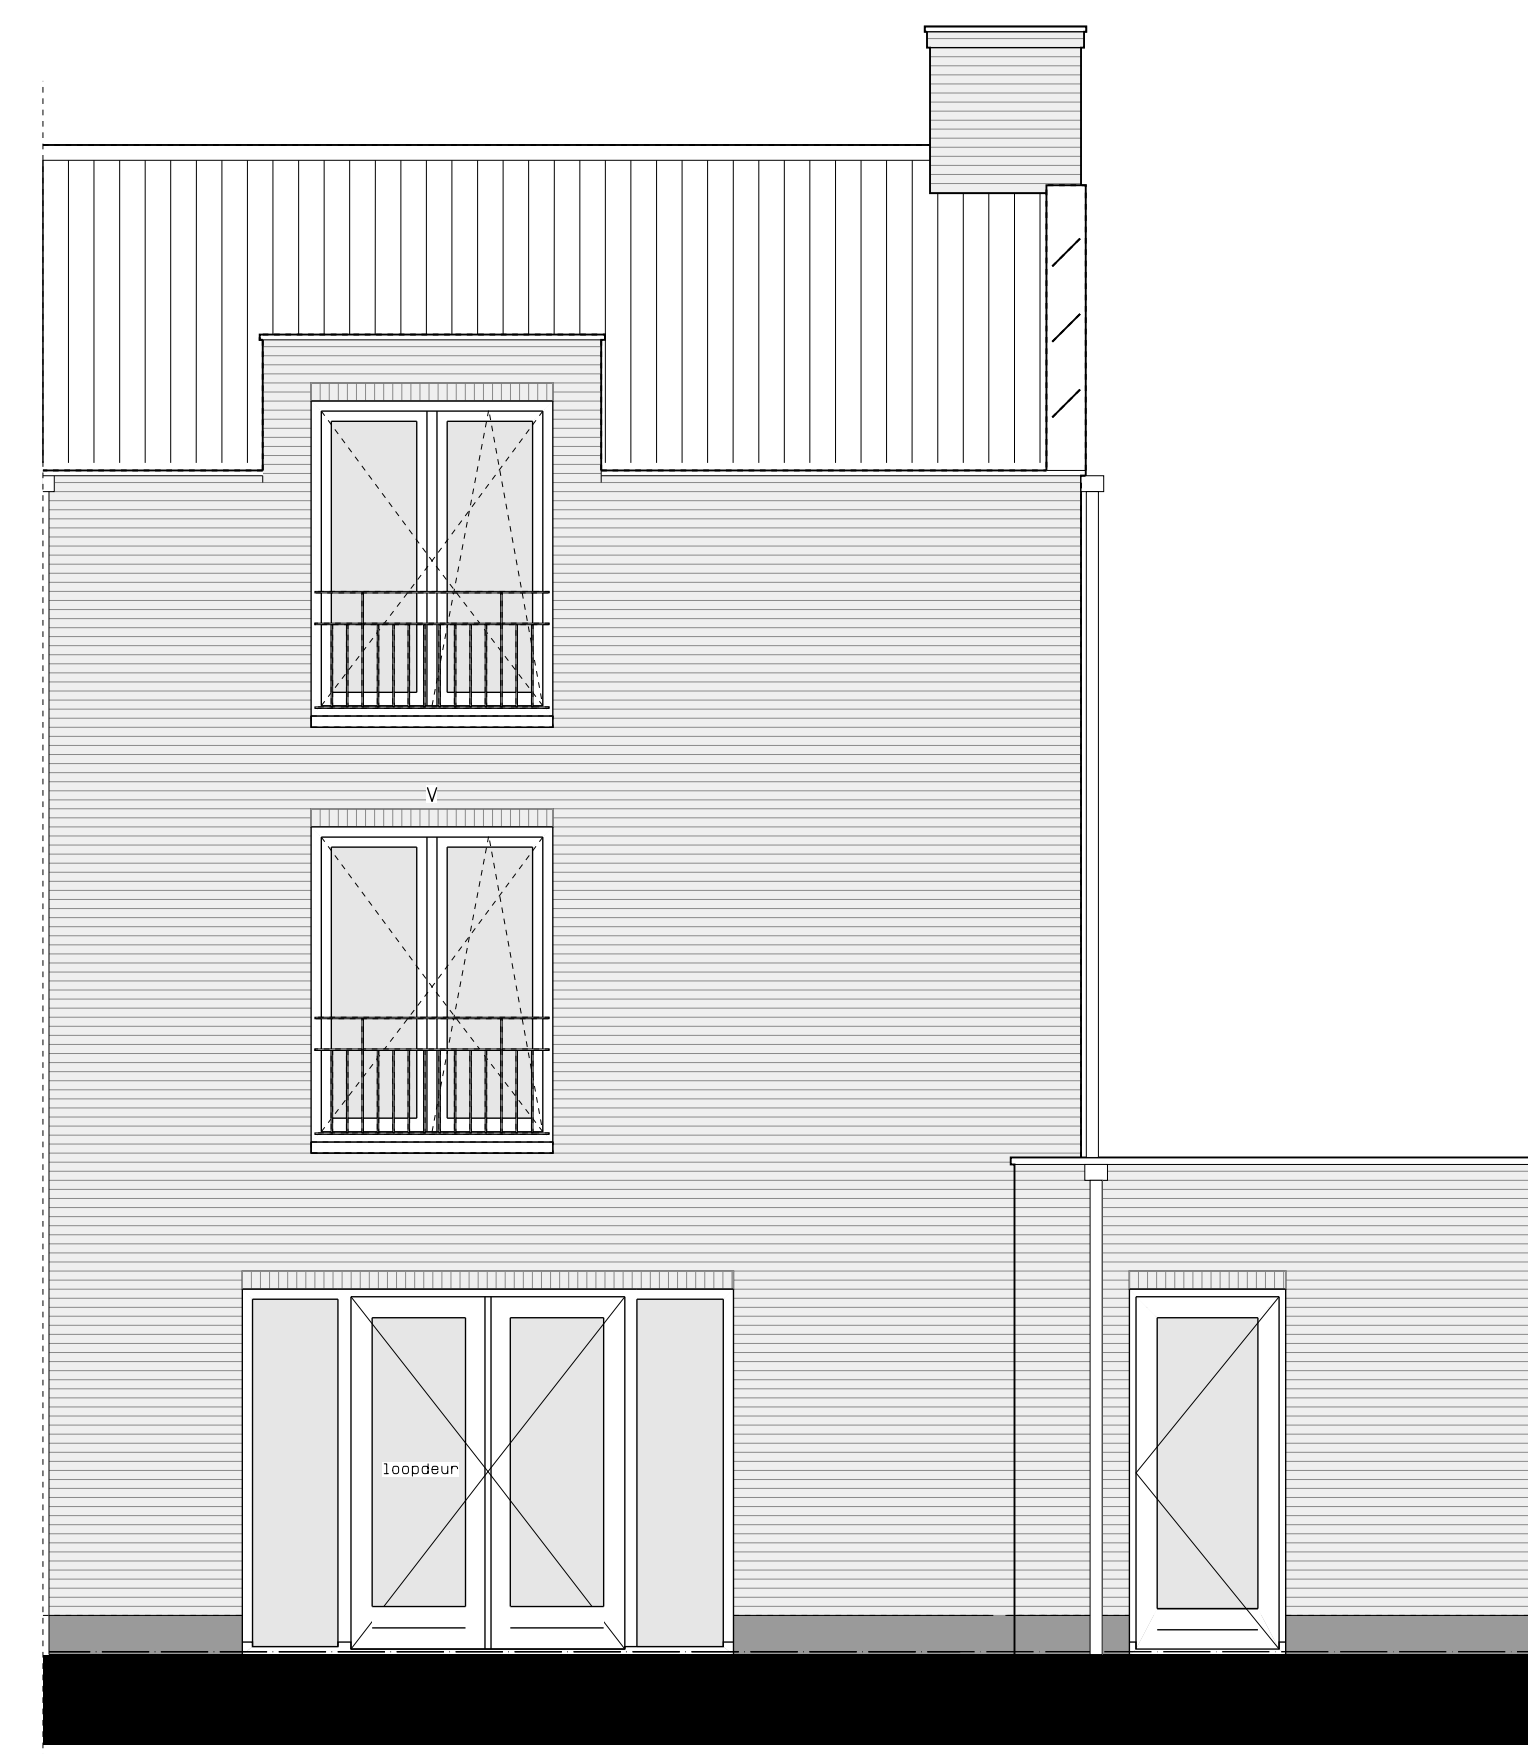

achtergevel

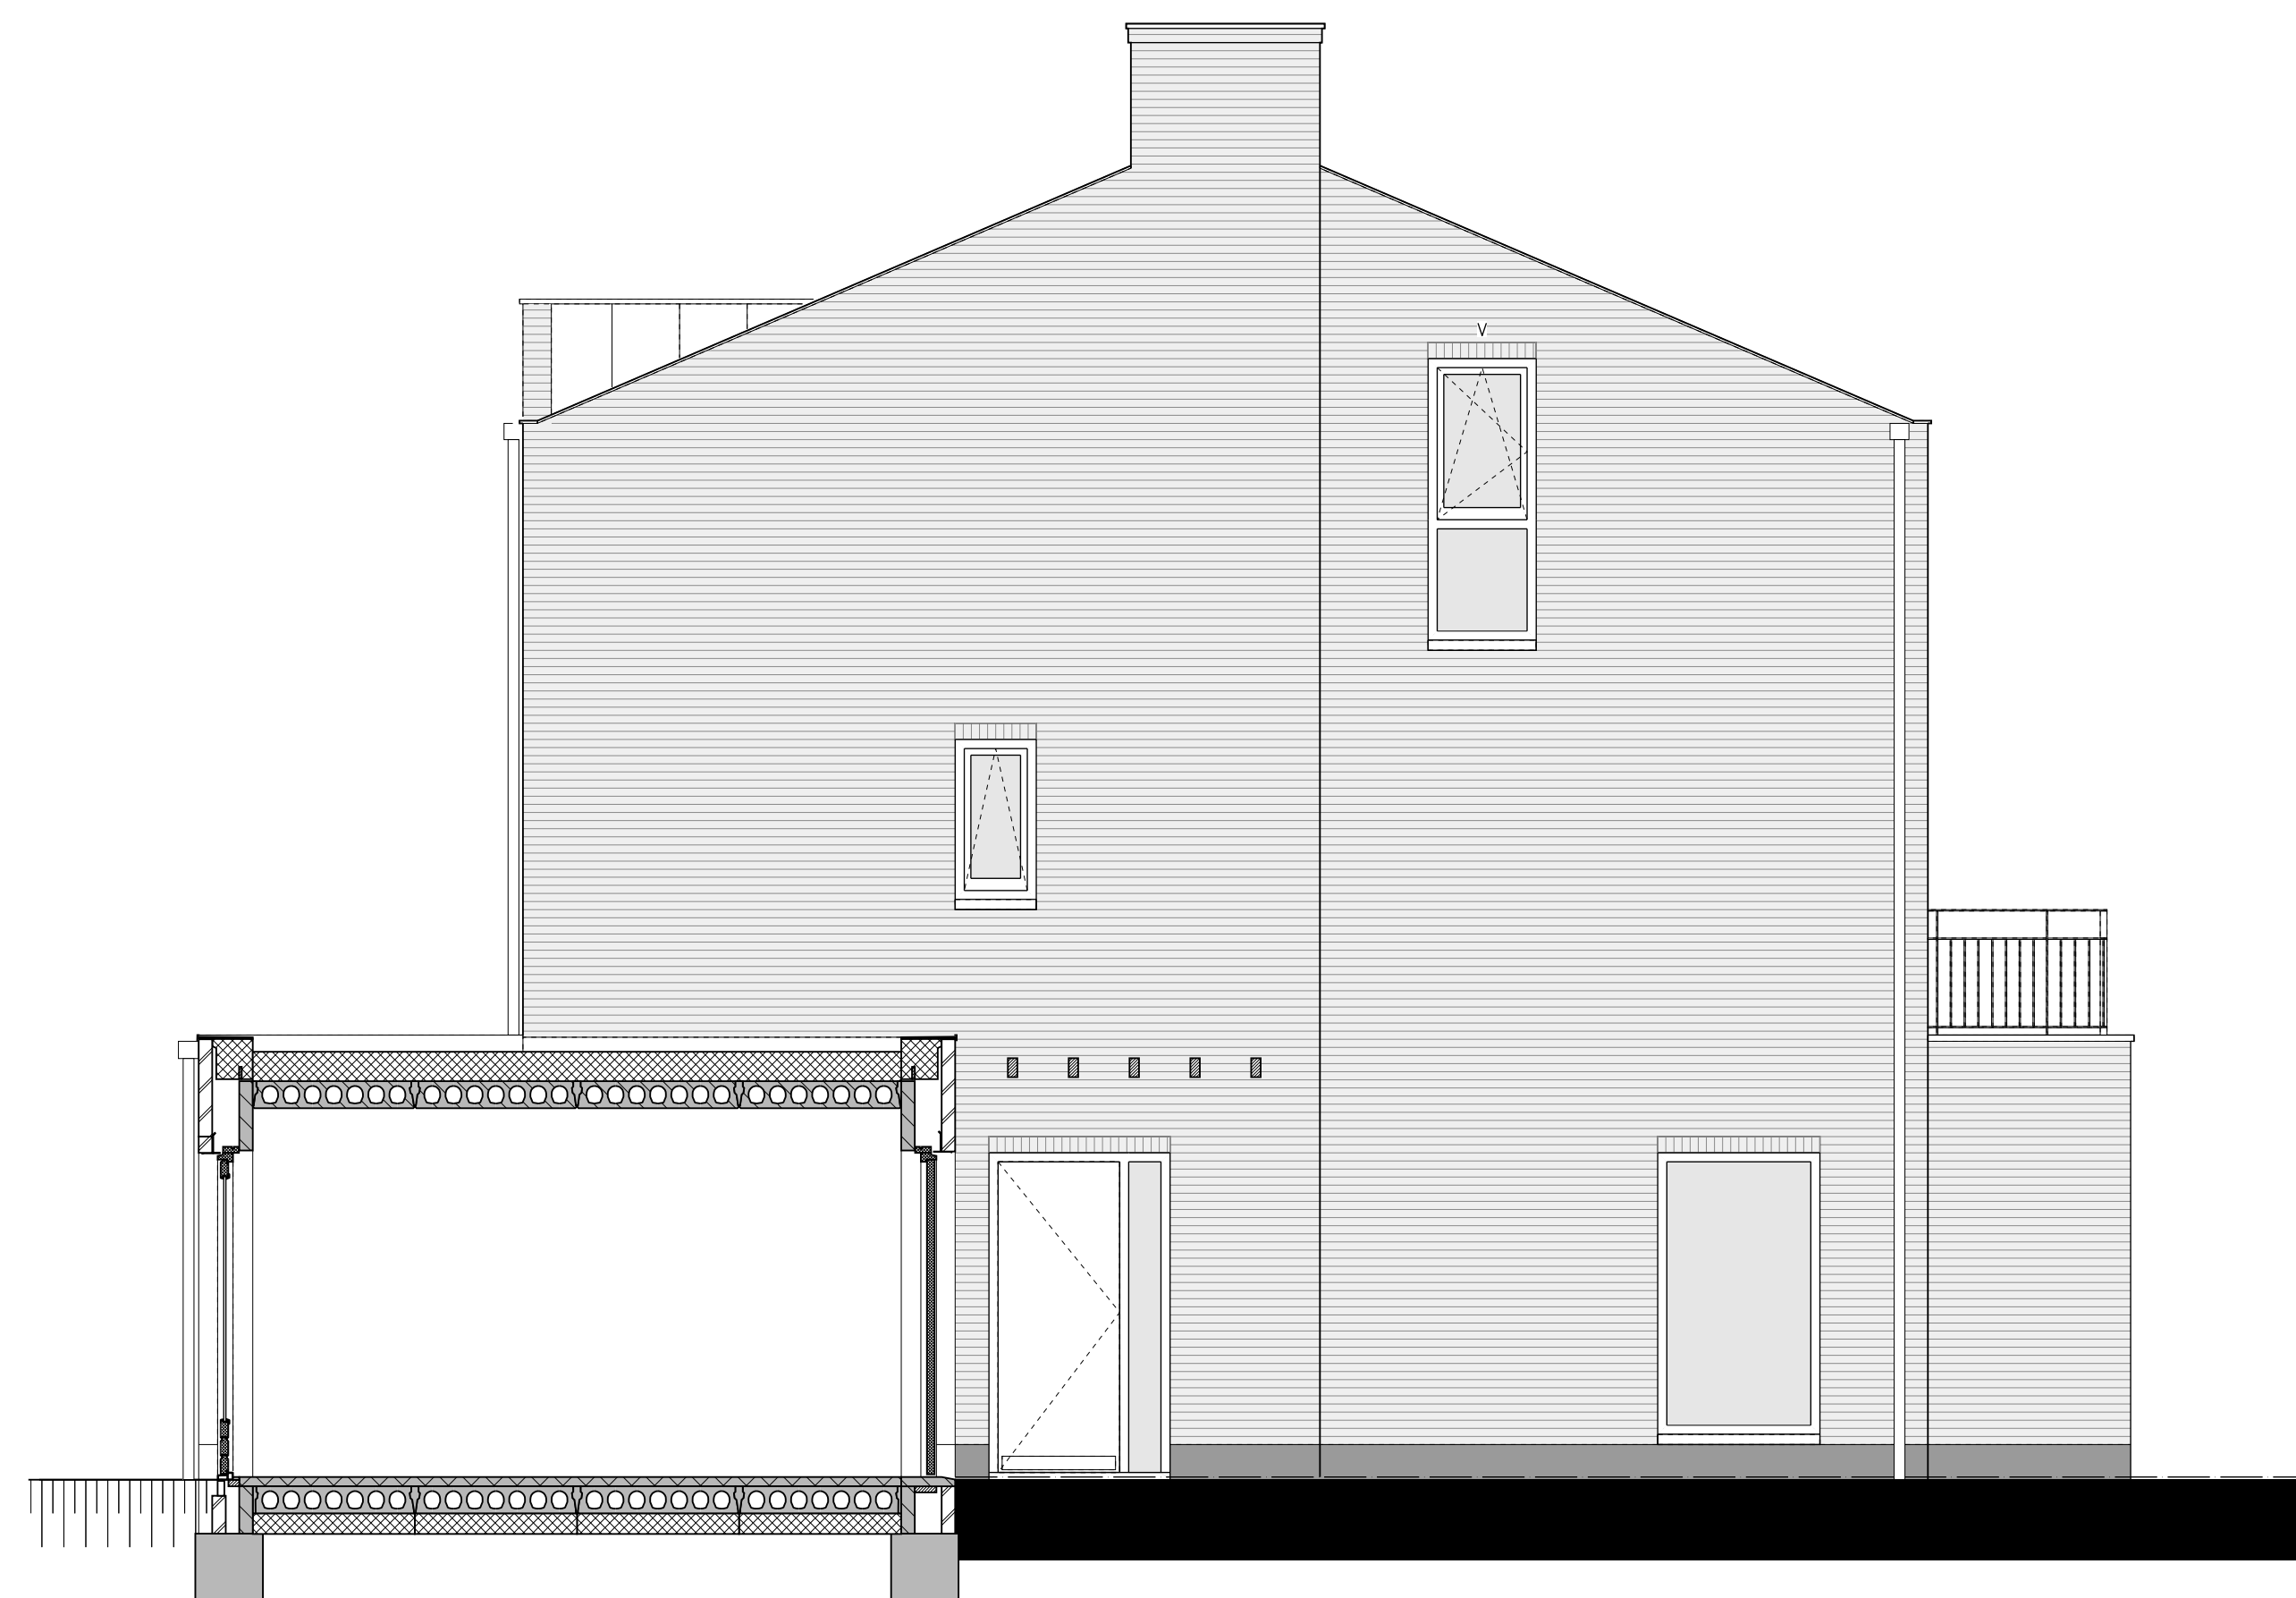

zijgevel



hp architecten **AUGUSTUS** hurks



	AUGUSTUS EINDHOVEN	NOV	04-04-2019
	BLOK 1	17061	
	KAVEL 03	WGL	
	VERKOOPTEKENING	WGL	
		1:50/A0	VK-13