




begane grond

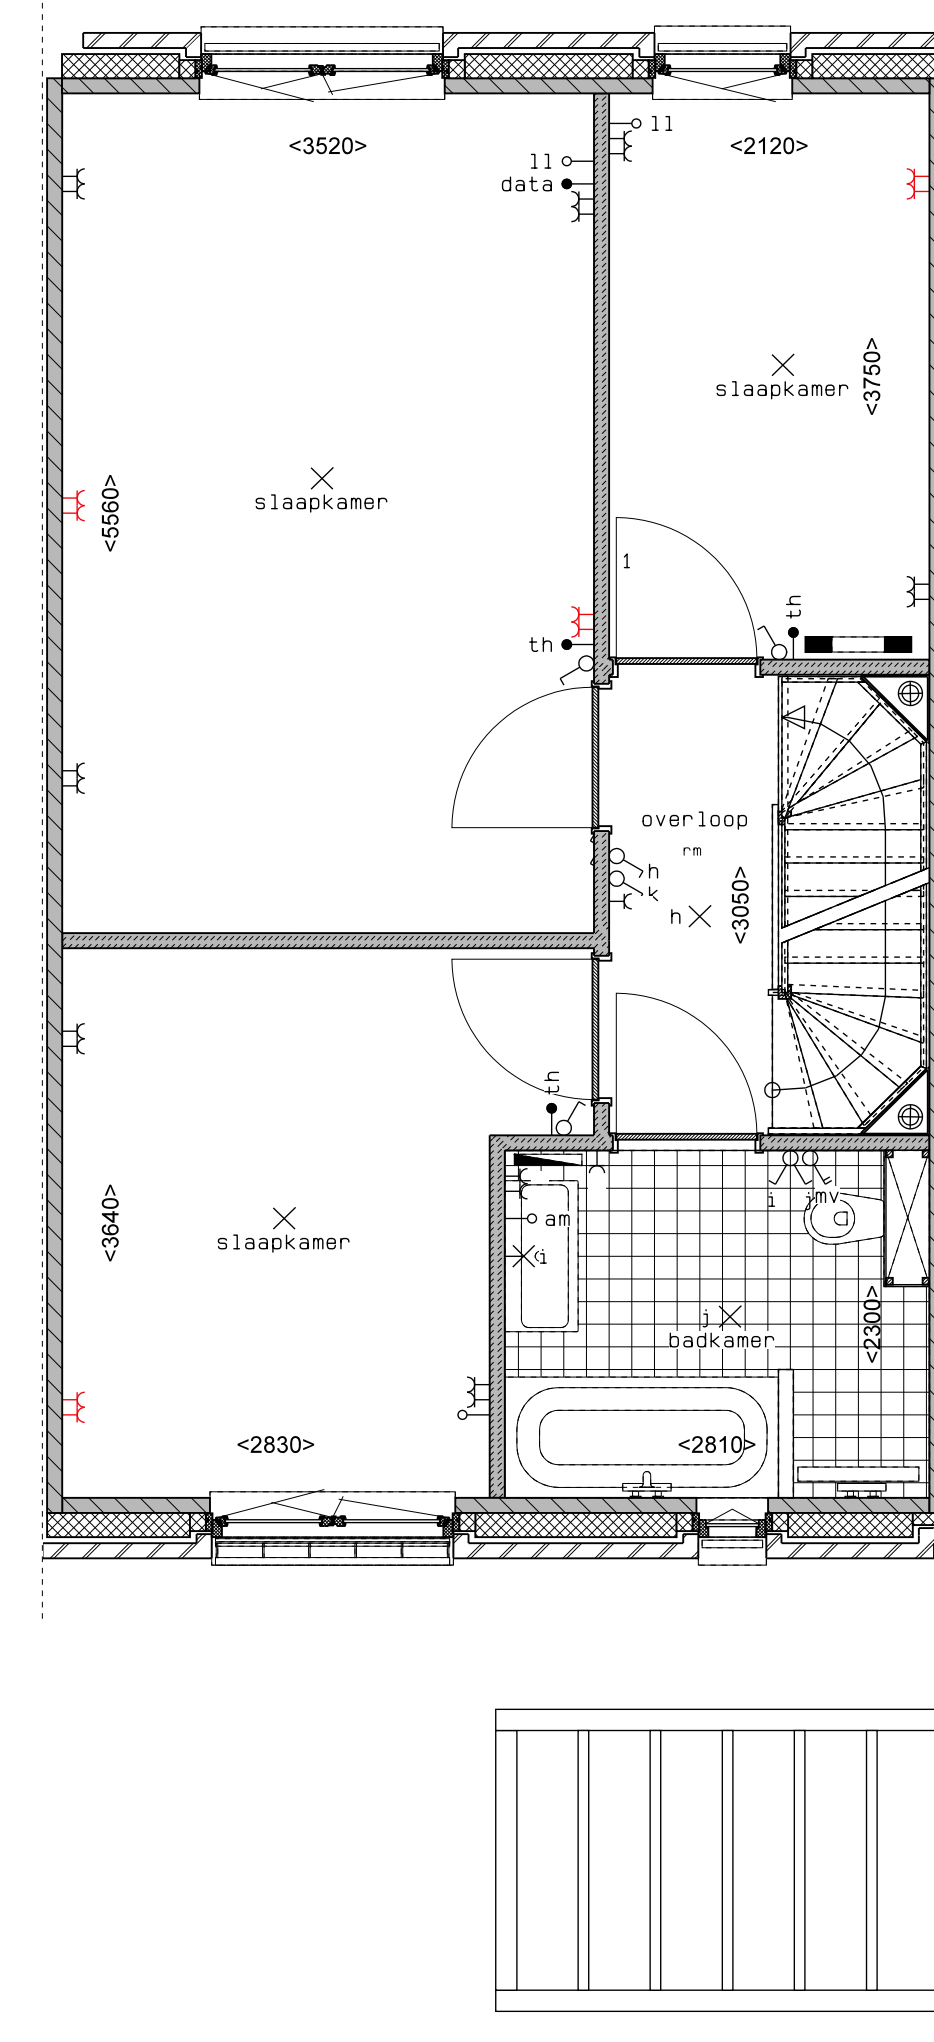

1e verdieping

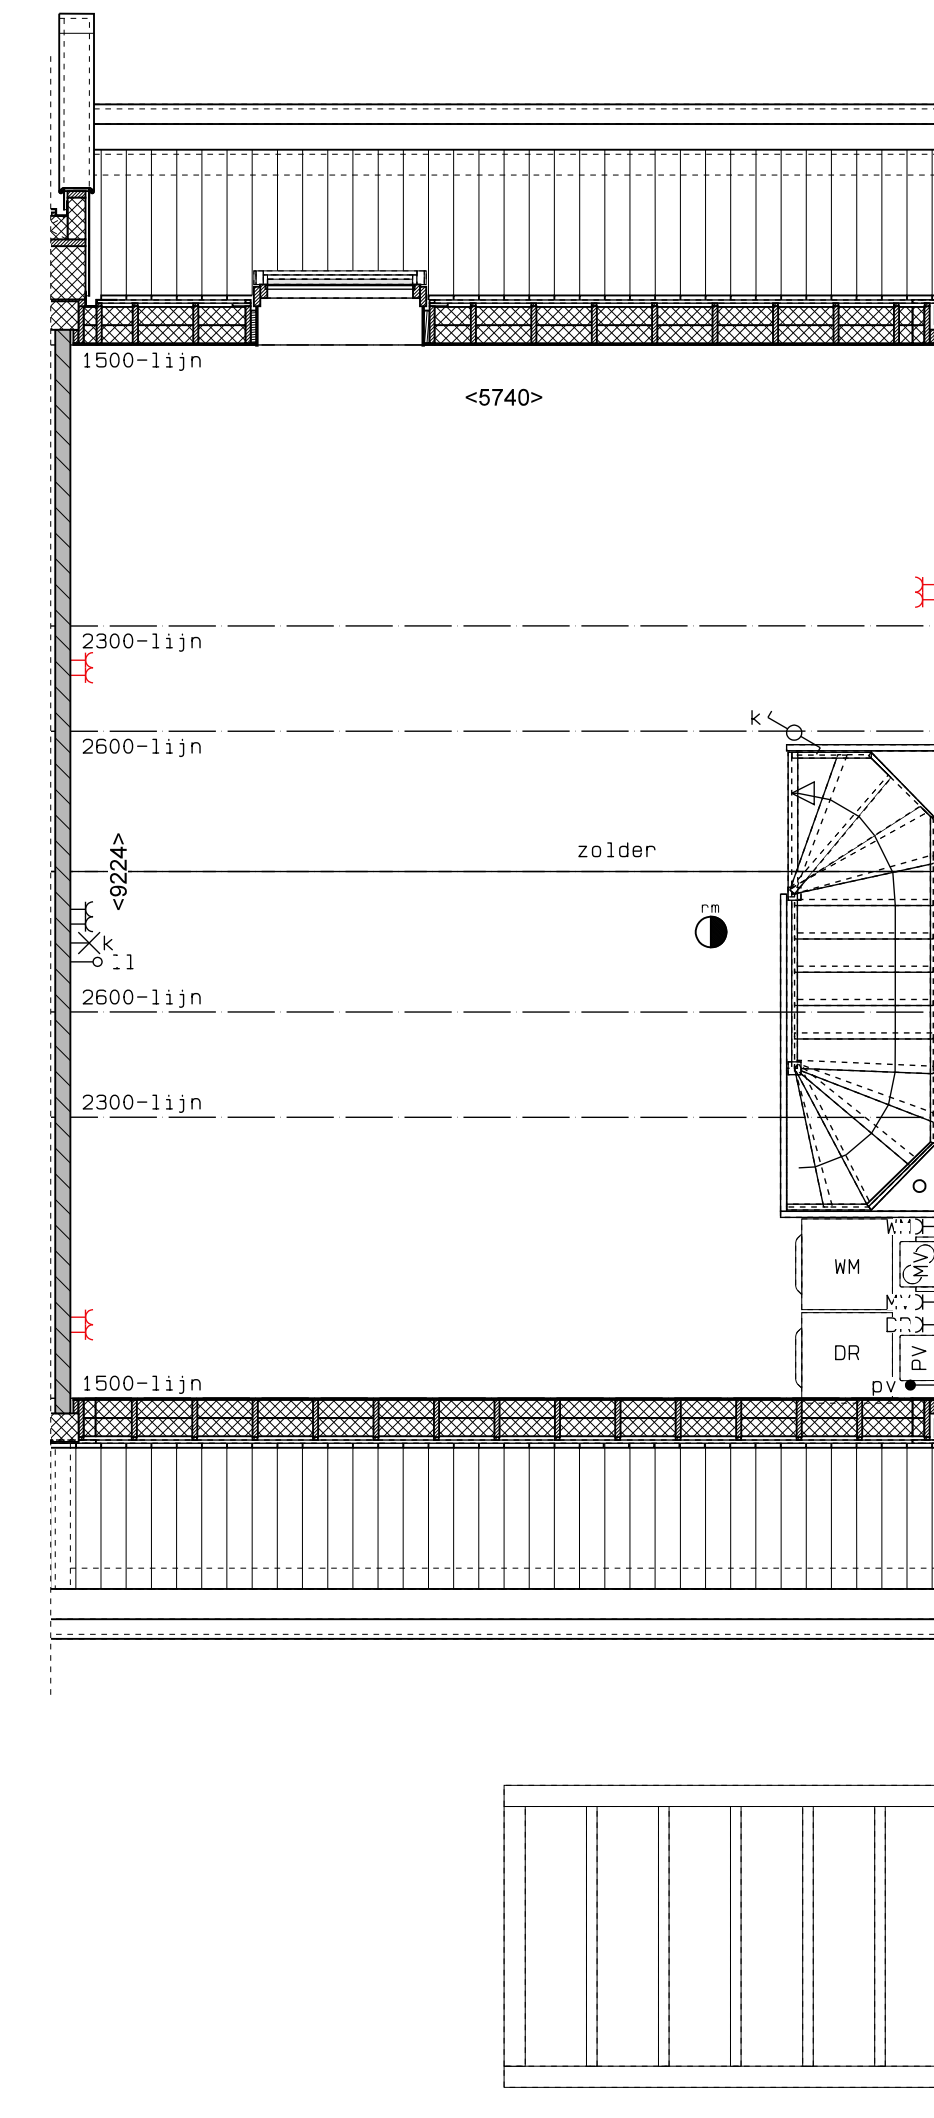

2e verdieping

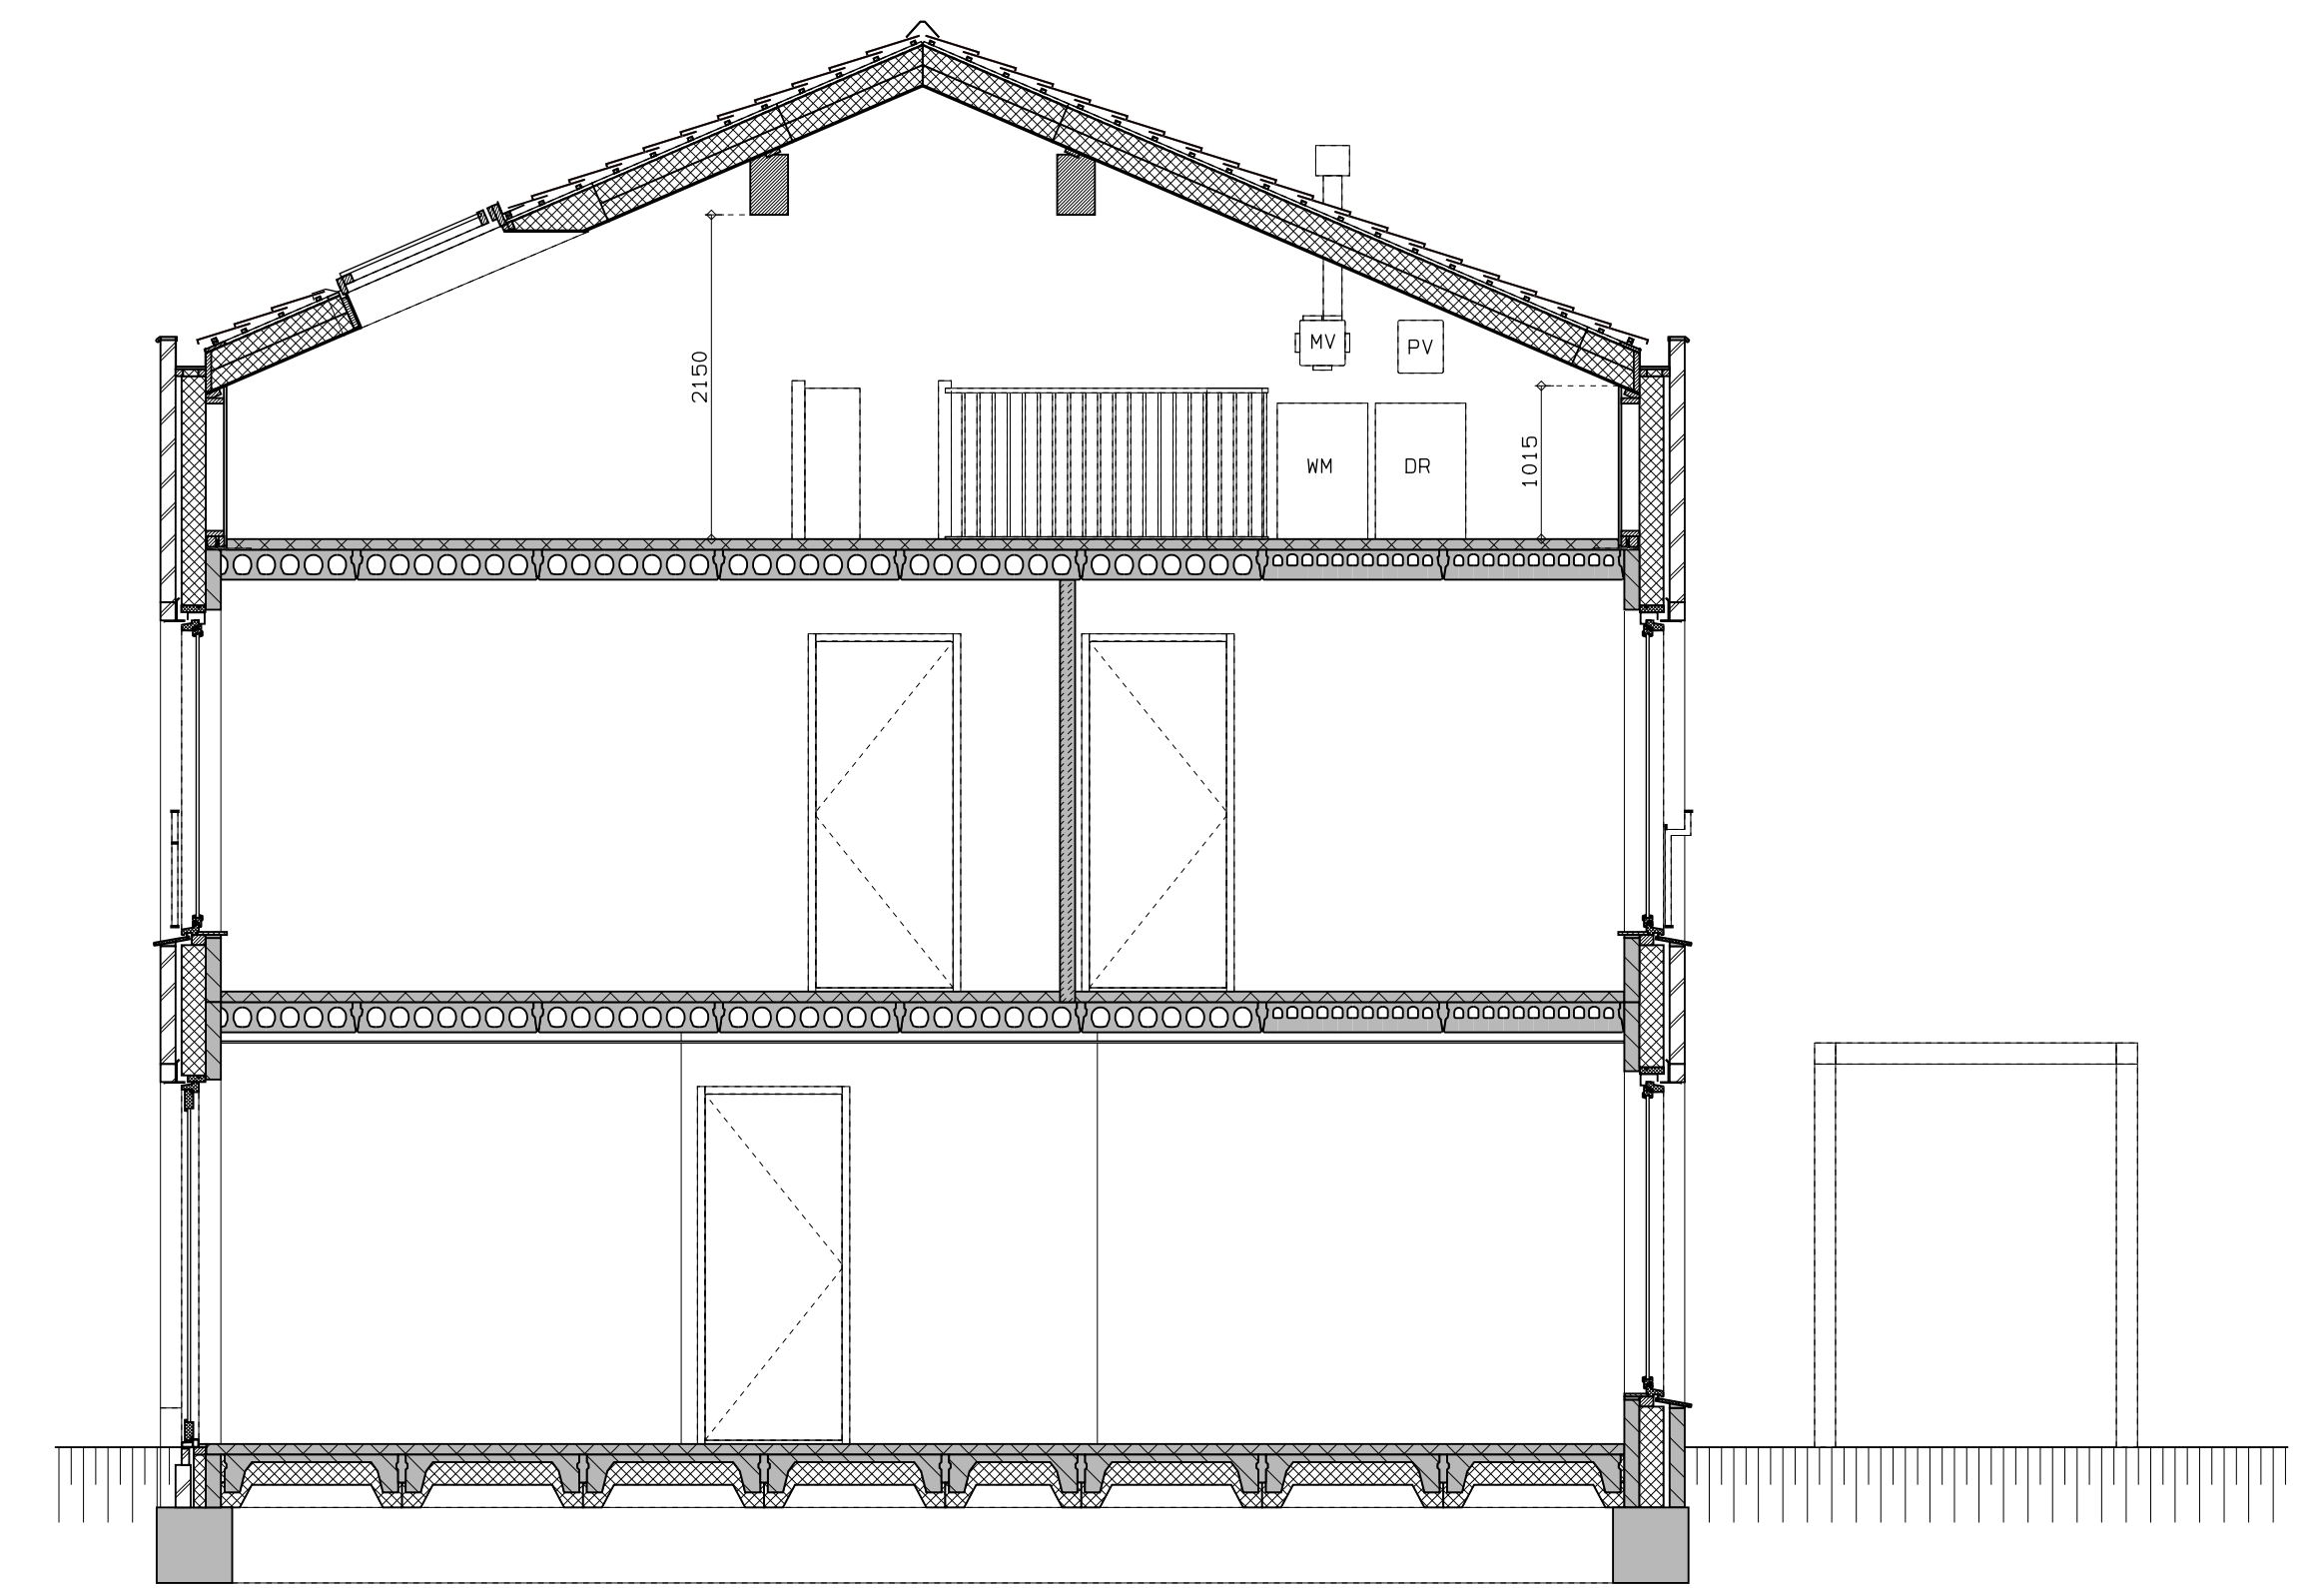

doorsnede


LEGENDA			
	gasbeton		draagvloer
	prefab beton scheidingwand		wisselschakelaar
	isolatie		dubbele schakelaar
	meterkast		plafondlichtpunt
	opstelplaats combiwarmtepomp		wandlichtpunt
	opstelplaats unit mechanische ventilatie		wcd wasmachine
	opstelplaats PV-omvormer		wcd droger
	opstelplaats wasmachine		wcd elektrische radiator
			wcd mech. ventilatie
			wcd aansluitpunt thermostaat (bedraad)
			wcd aansluitpunt PV-installatie
			wcd aansluitpunt PV-installatie deurbeveiliging
			wcd aansluitpunt PV-installatie deurbeveiliging 2100+
			wcd aansluitpunt PV-installatie deurbeveiliging elektrisch
			verdeler vloerverwarming
			verdeler vloerverwarming voorzien van omkasting
			buitenkraan

rood aangegeven wandcontactdozen, loze leidingen, etcetera, zijn optioneel en kunnen (vroegtijdig) bij de koperebegeleider gekozen worden. Afmetingen van ruimtes kunnen in het werk afwijken van tekening de exacte plaatsen en afmetingen van aansluitpunten, schachten, dakuitmondingen, radiatoren, hwa e.d. zijn indicatief op de tekeningen aangegeven en worden door de installateur nader bepaald. Aan deze getallen en plaatsen kunnen derhalve geen rechten ontleend worden. Derden dienen tijdens de kijkmiddag of na oplevering altijd het werk zelf in te meten voordat afwerking besteld wordt. De woningen worden standaard zonder keuken geleverd. De gestippelde keuken geeft de standaard positie van de keuken weer met de daarbij behorende standaard posities van de aansluitingen van de installatievoorzieningen.

LEGENDA METSELWERK	
	metselwerk kleur: wit
	gekooid metselwerk kleur: middengrijs
	gekooid metselwerk kleur: licht
VENTILATIEROOSTERS	
V	ventilatierooster boven kozijn
SK	sukast boven kozijn



voorgevel

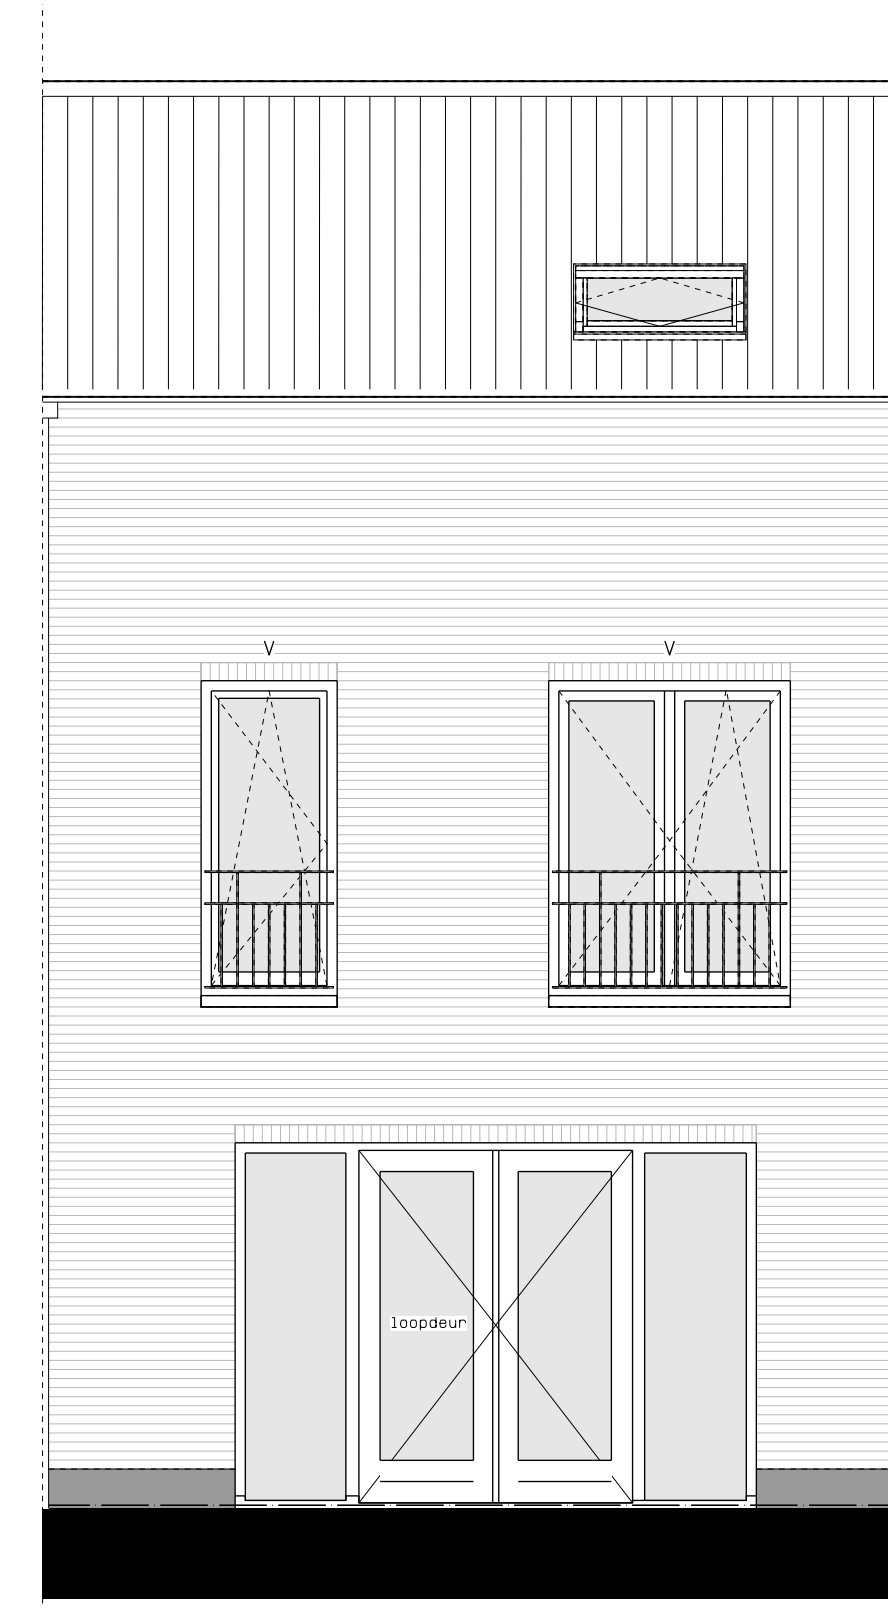

achtergevel



hp architecten **AUGUSTUS** hurks



	AUGUSTUS EINDHOVEN	NOO	DAT. 01-04-2019
	BLOK 8	17061	
	KAVEL 39		
VERKOOPTEKENING	1:50/A0	VK-83	