




begane grond

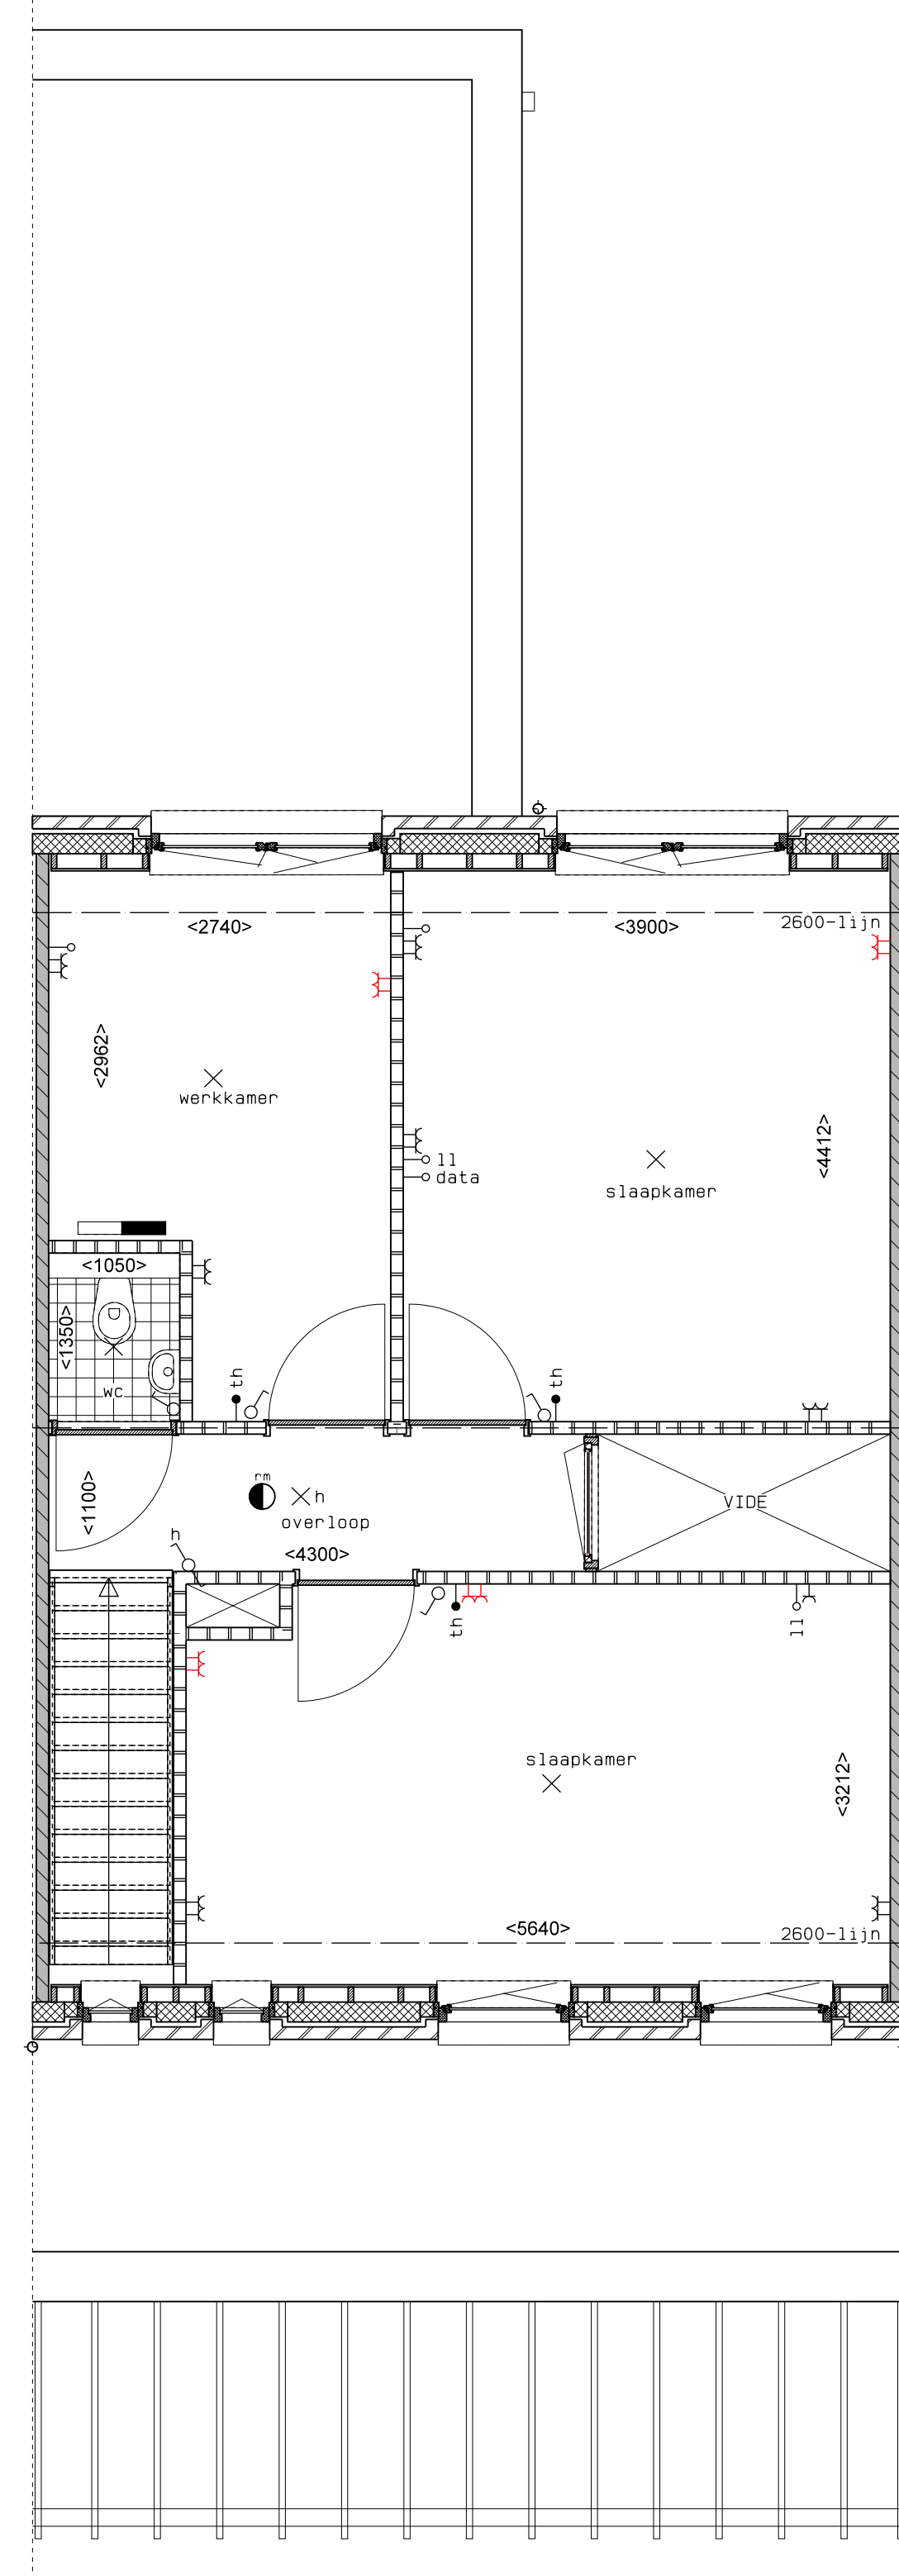


1e verdieping

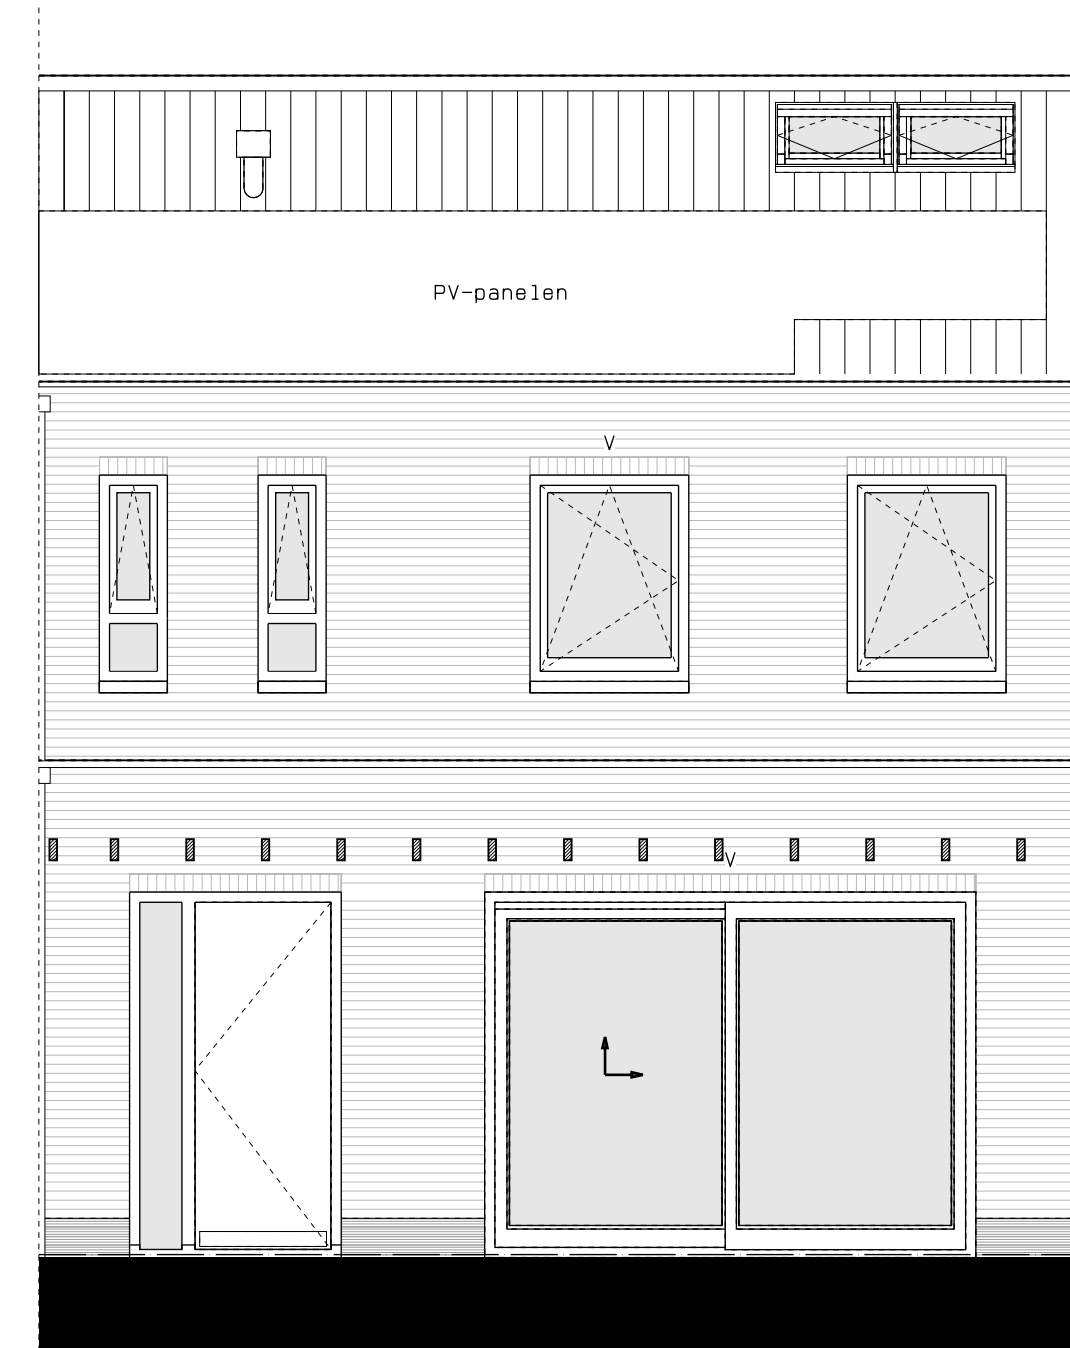


voorgevel

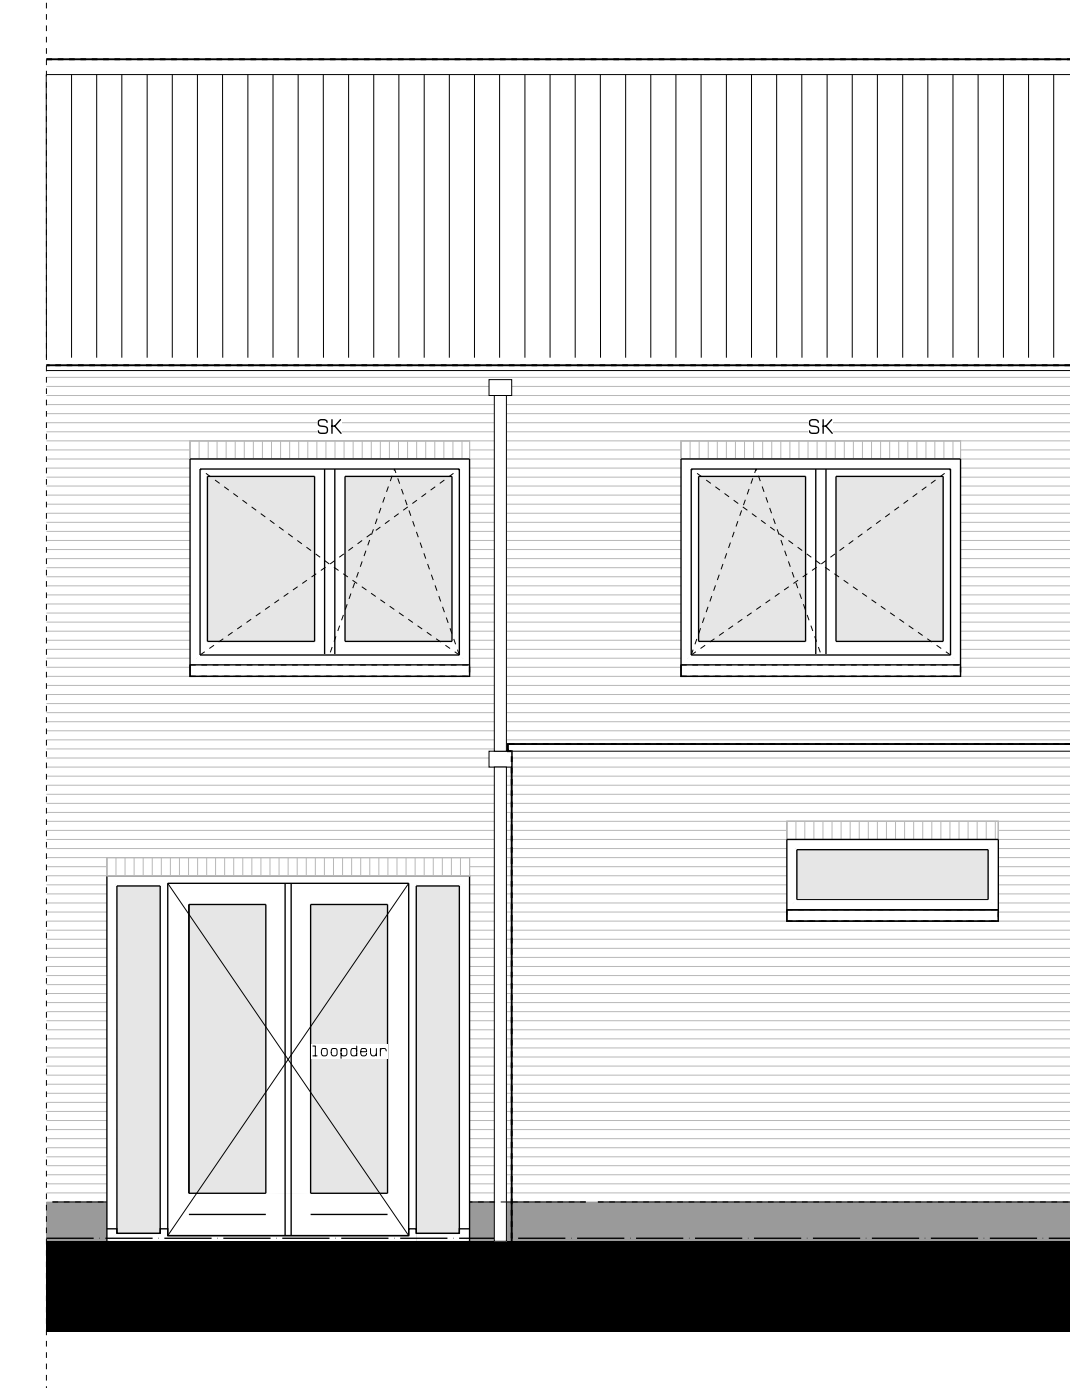


achtergevel

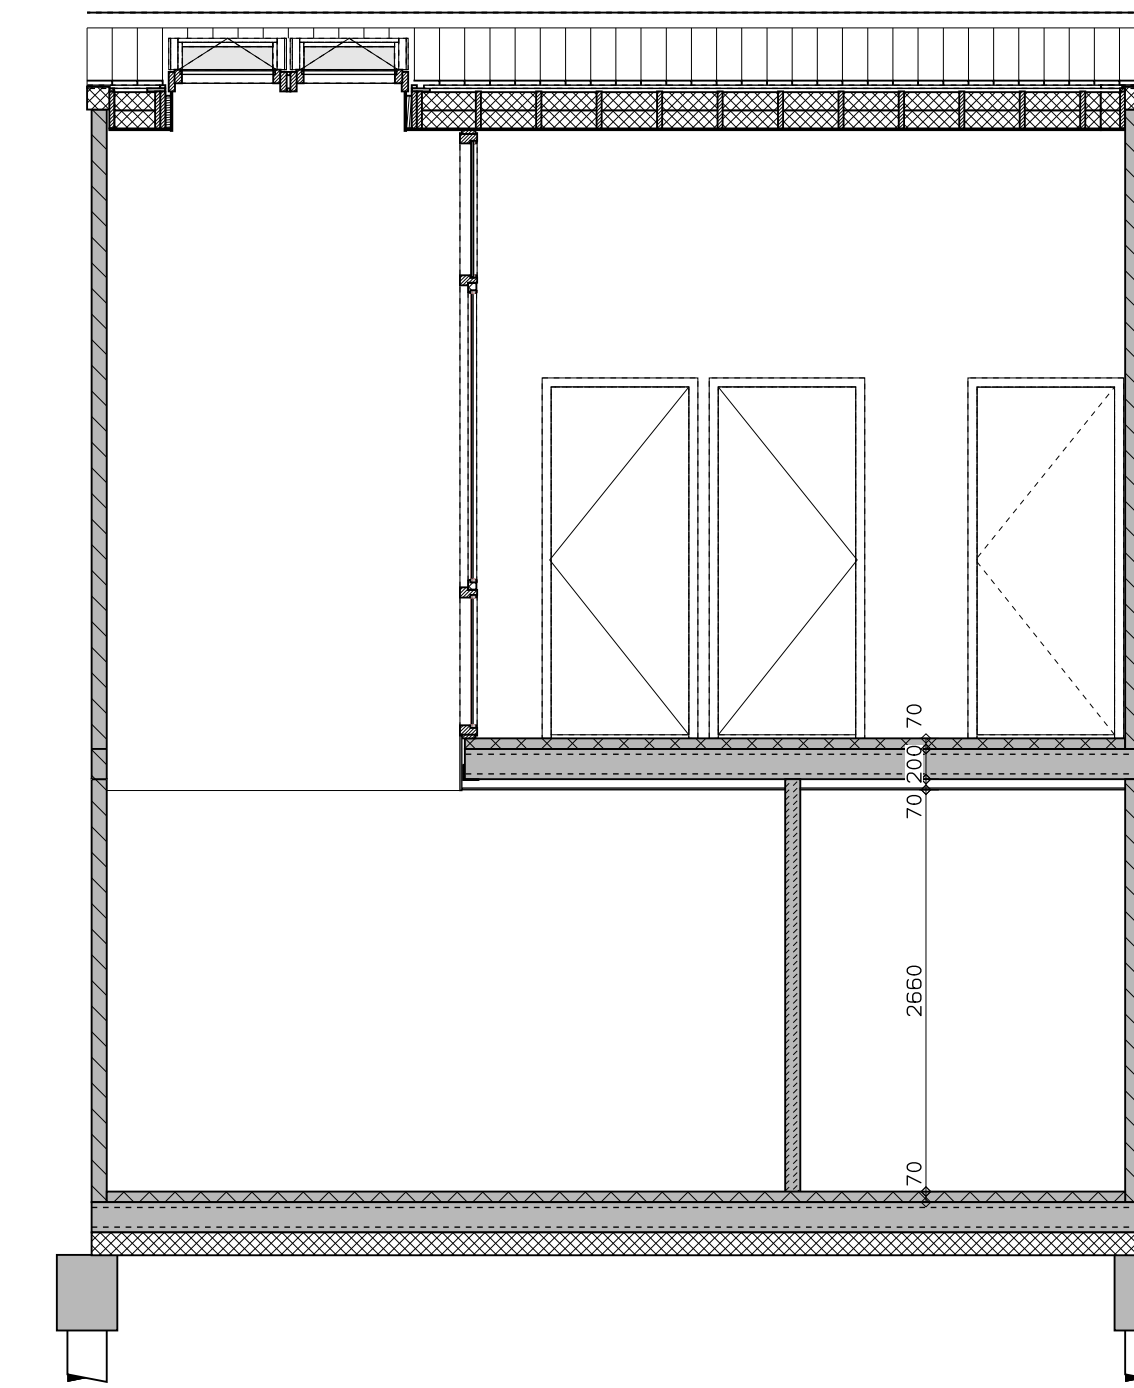

doorsnede over vide

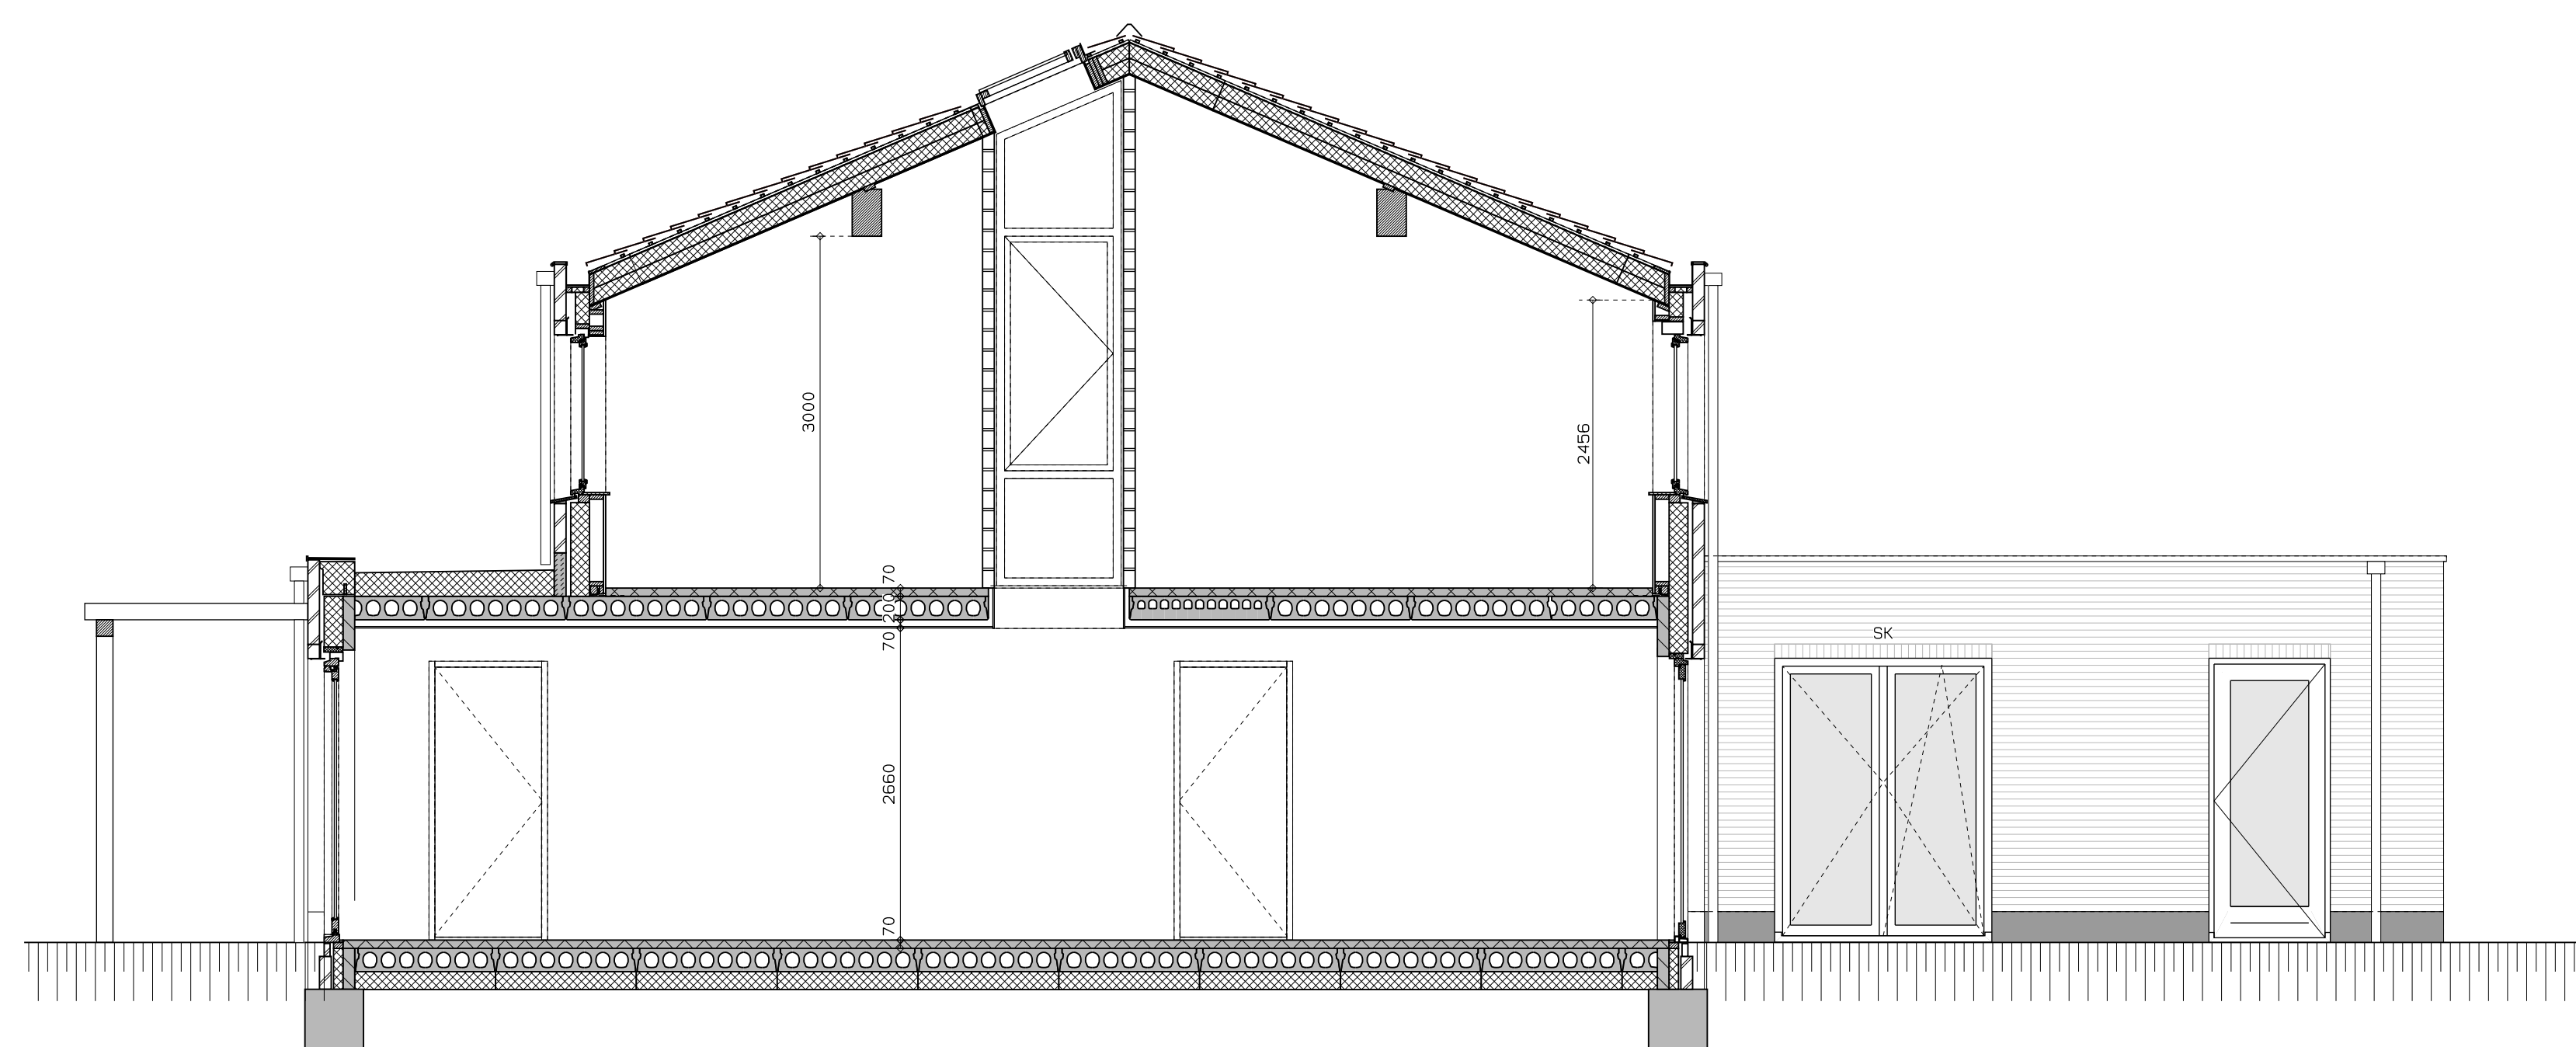

doorsnede over woonkamer

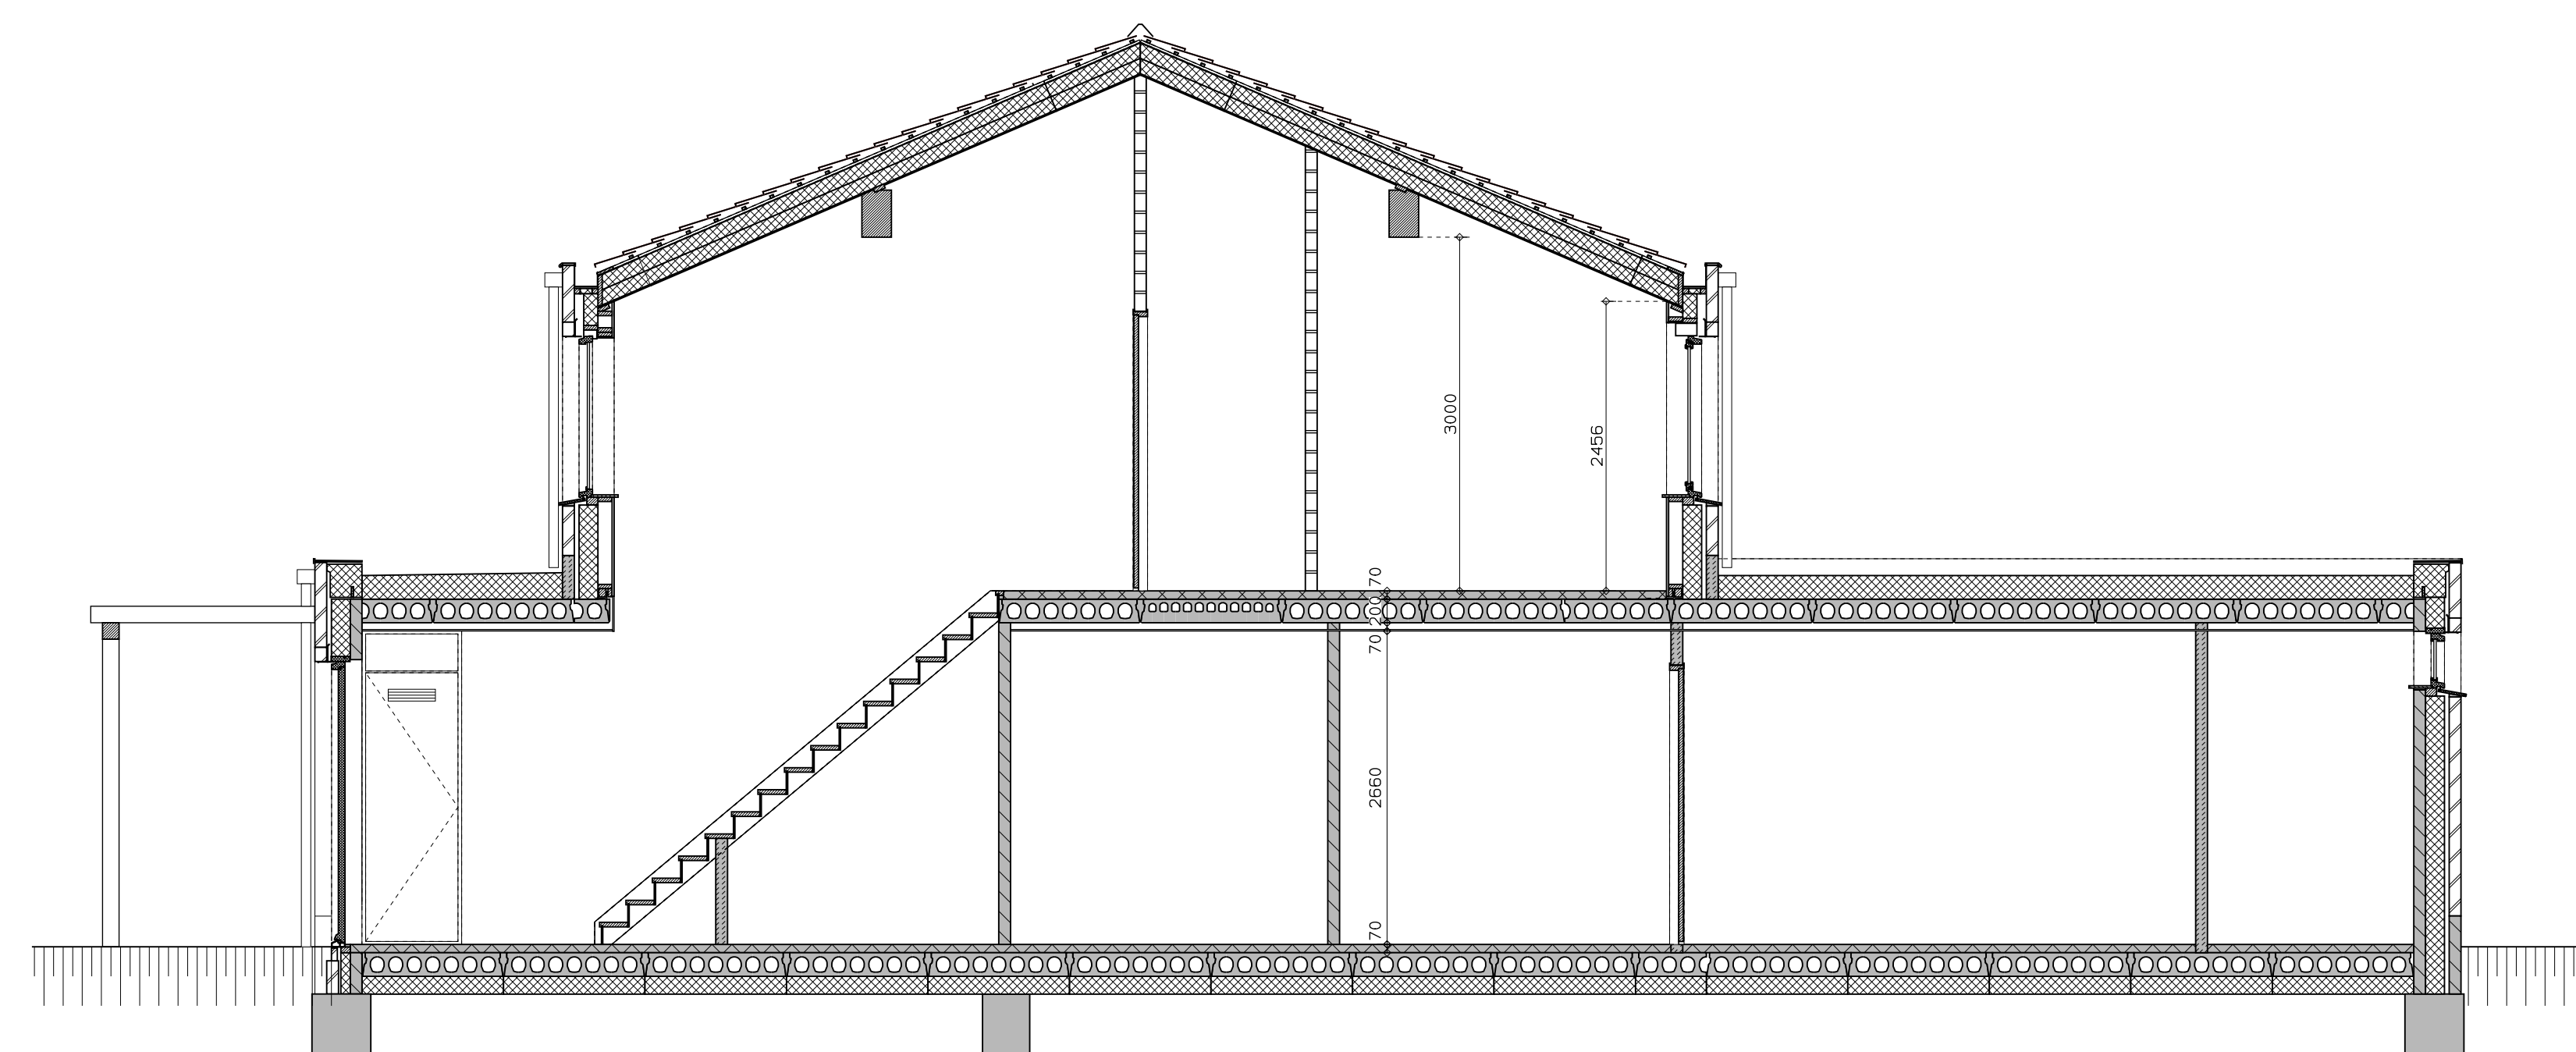

doorsnede over trap

LEGENDA	
	gevelmetselwerk, lagenmaat 60mm
	prefab beton
	gasbeton
	lichte scheidingswand
	isolatie
	meterkast
	opstelplaats combiwarmtepomp
	opstelplaats unit mechanische ventilatie
	opstelplaats PV-omvormer
	opstelplaats wasmachine
	opstelplaats droger
	rookmelder
	enkele wcd
	schakelaar
	wisselschakelaar
	dubbele schakelaar
	plafondlichtpunt
	wcd wasmachine
	wcd droger
	wcd radiator
	wcd mechn. ventilatie
	IP WCD
	aansluitpunt thermostaat (bedraad)
	schakelaar mechn. ventilatie
	wcd warmtepomp
	loze leiding naar meterkast
	aarding metaal deuren
	aansluitpunt PV-installatie
	deurbel
	buitenwandlichtpunt 2100+
	radiator, elektrisch
	verdelers vloerverwarming voorzien van omkasting
	buitenkraan

rood aangegeven wandcontactdozen, loze leidingen, etcetera, zijn optioneel en kunnen (vroegtijdig) bij de kopersbegeleider gekozen worden. Afmetingen van ruimtes kunnen in het werk afwijken van tekening de exacte plaatsen en afmetingen van aansluitpunten, schachten, dakuitmondingen, radiatoren, hwa e.d. zijn indicatief op de tekeningen aangegeven en worden door de installateur nader bepaald. Aan deze getallen en plaatsen kunnen derhalve geen rechten ontleend worden. Dergelijke dienen tijdens de kijkmiddag of na oplevering altijd het werk zelf in te meten voordat afwerking besteld wordt. De woningen worden standaard zonder keuken geleverd. De gestippelde keuken geeft de standaard positie van de keuken weer met de daarbij behorende standaard posities van de aansluitingen van de installatievoorzieningen.

LEGENDA METSELWERK	
	metselwerk kleur: wit
	gekleurd metselwerk kleur: ruisgrijs
	gekleurd metselwerk kleur: licht
VENTILATIEROOSTERS	
	V ventilatorrooster boven kozijn
	SK ventilatorrooster binnenkozijn



hp architecten **AUGUSTUS** hurks

