



2e verdieping

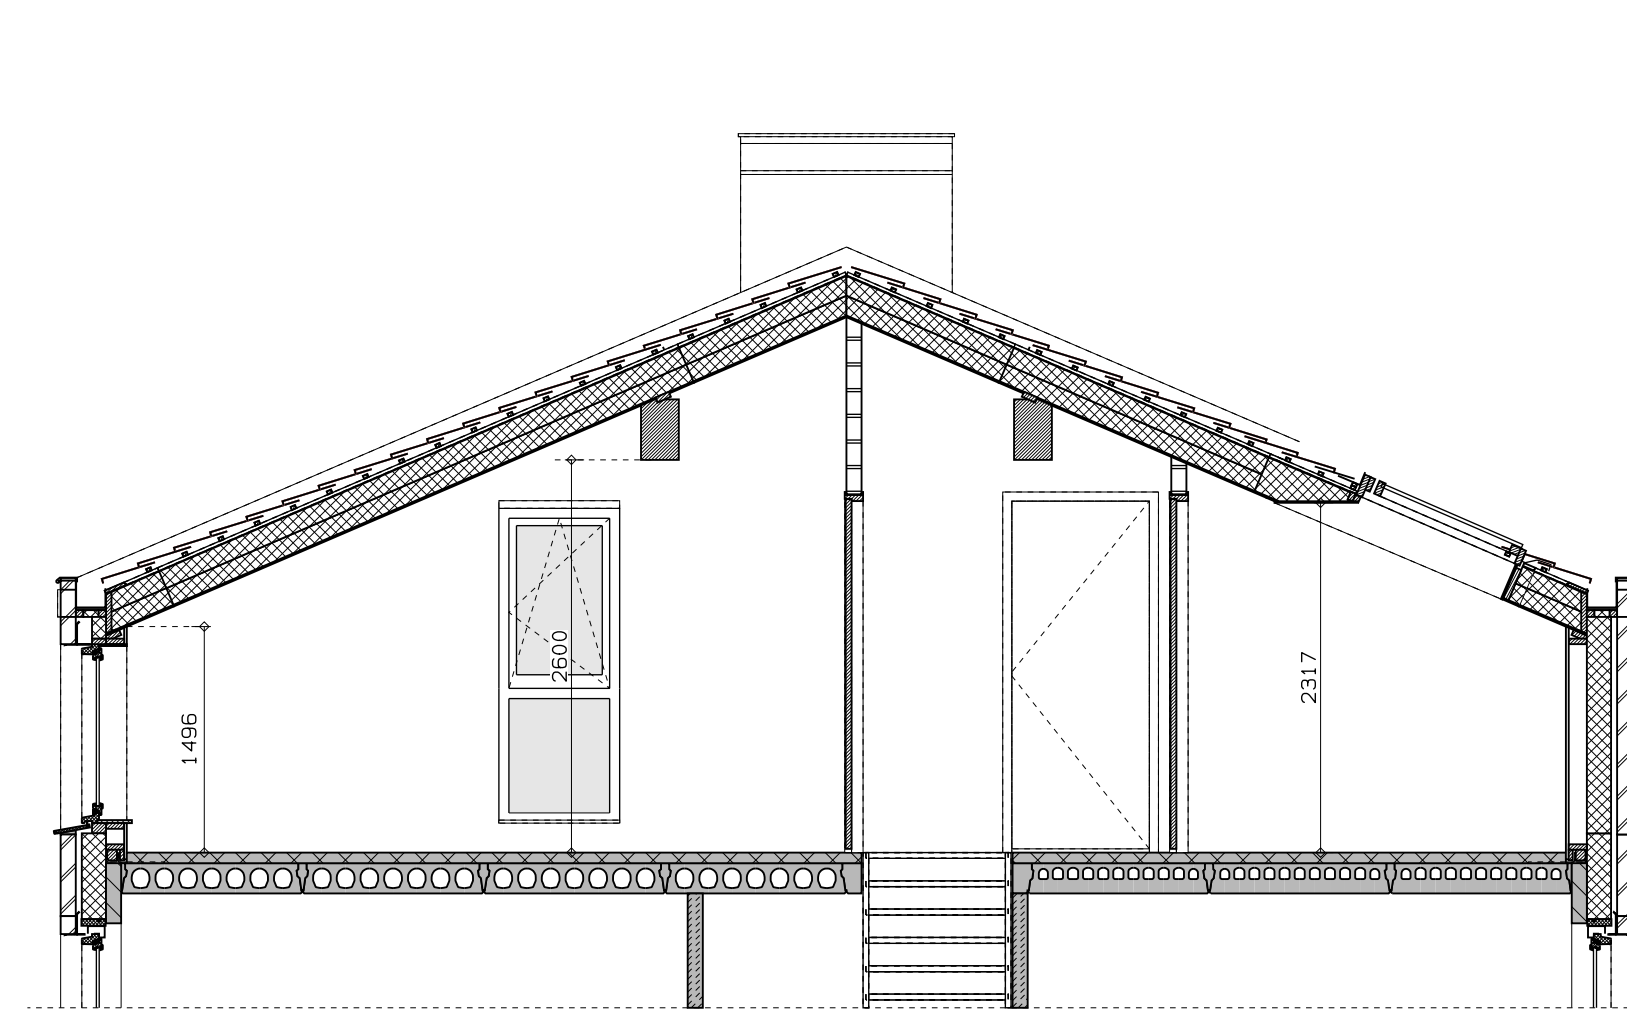

doorsnede

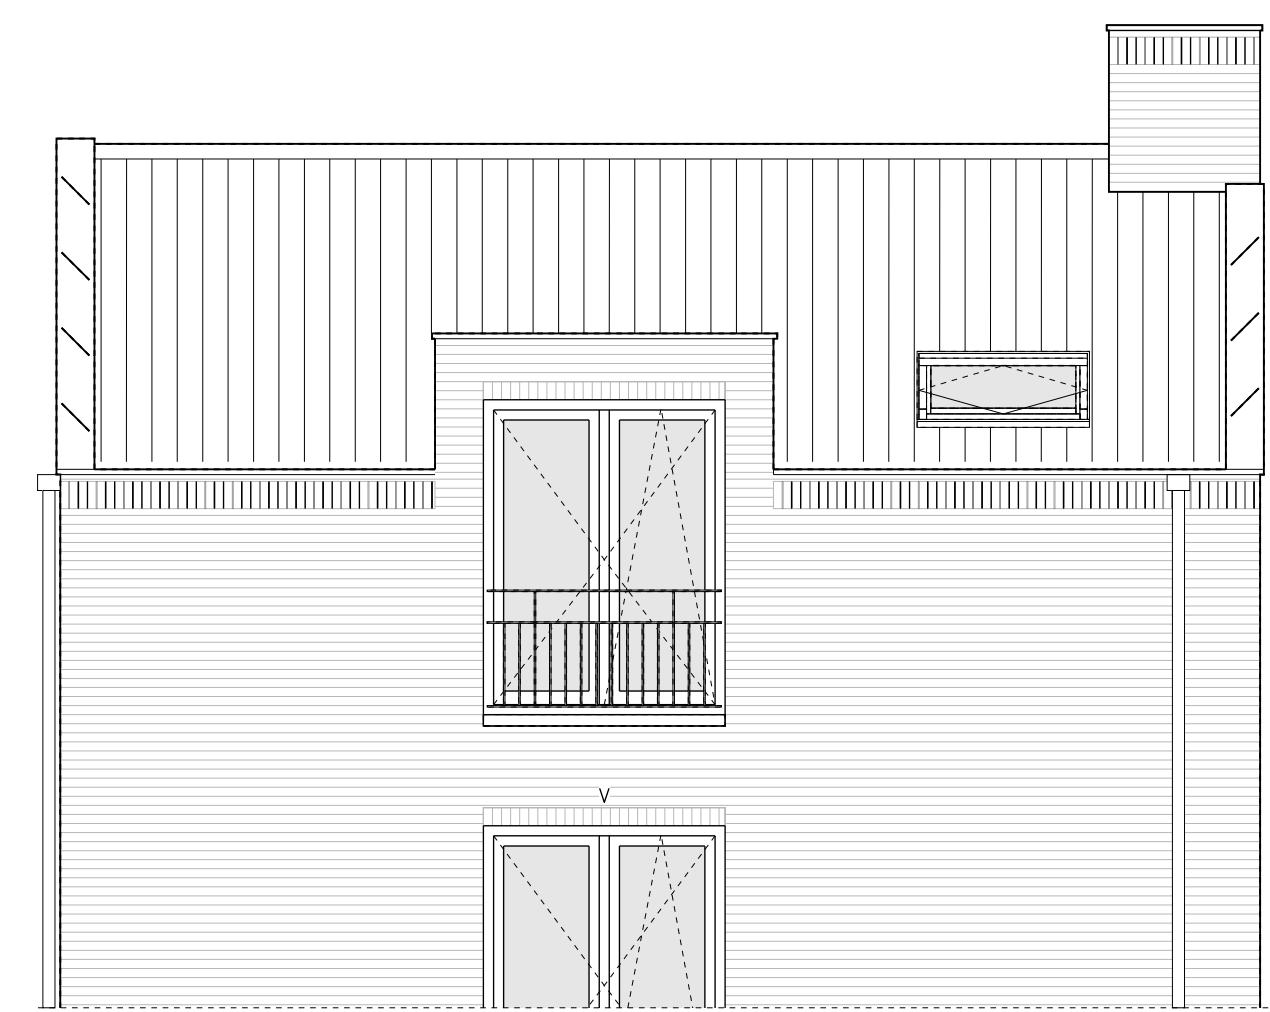


achtergevel

Type 7Va, Dakraam, kavel 24


LEGENDA	
	geventmetselwerk, lagenmaat 60mm
	prefab beton
	gasbeton
	lichte scheidingwand
	isolatie
	meterkast
	opstelplaat combiwarmtepomp
	opstelplaat unit mechanische ventilatie
	opstelplaat PV-omvormer
	opstelplaat wasmachine
	opstelplaat droger
	rookmelder
	enkele wcd
	schakelaar
	wiswisschakelaar
	dubbele schakelaar
	plafondlichtpunt
	wandlichtpunt
	wcd wasmachine
	wcd droger
	wcd radiator
	wcd mech. ventilatie
	ip wcd
	aansluitpunt thermostaat (bedraad)
	schakelaar mechan. ventilatie
	wcd warmtepomp
	loze leiding naar meterkast
	aarding metalen delen
	aansluitpunt PV-installatie
	deurbel
	buitenwandlichtpunt 2100+
	radiator elektrisch
	verdeler vloerverwarming
	verdeler vloerverwarming voorzien van omkasting
	buitenraam

moed aangegeven wandcontactdozen, loze leidingen, etcetera, zijn optioneel en kunnen (voortijdig) bij de koperebeheider gekozen worden. Afmetingen van ruimtes kunnen in het werk afwijken van tekening de exacte plaatsen en afmetingen van aansluitpunten, schachten, dakuitmondingen, radiatoren, hwa e.d. zijn indicatief op de tekeningen aangegeven en worden door de installateur nader bepaald. Aan deze getallen en plaatsen kunnen derhalve geen rechten ontleend worden. Derden dienen tijdens de kijkmiddag of na oplevering altijd het werk zelf in te meten voordat afwerking besteld wordt. De woningen worden standaard zonder keuken geleverd. De gestippelde keuken geeft de standaard positie van de keuken weer met de daarbij behorende standaard posities van de aansluitingen van de installatievoorzieningen.

LEGENDA METSELWERK	
	metselwerk kleur: wit
	geklemd metselwerk kleur: licht
	geklemd metselwerk kleur: middengrijs
VENTILATIEROOSTERS	
	v ventilatierooster boven kozijn
	sk ventilatierooster boven kozijn

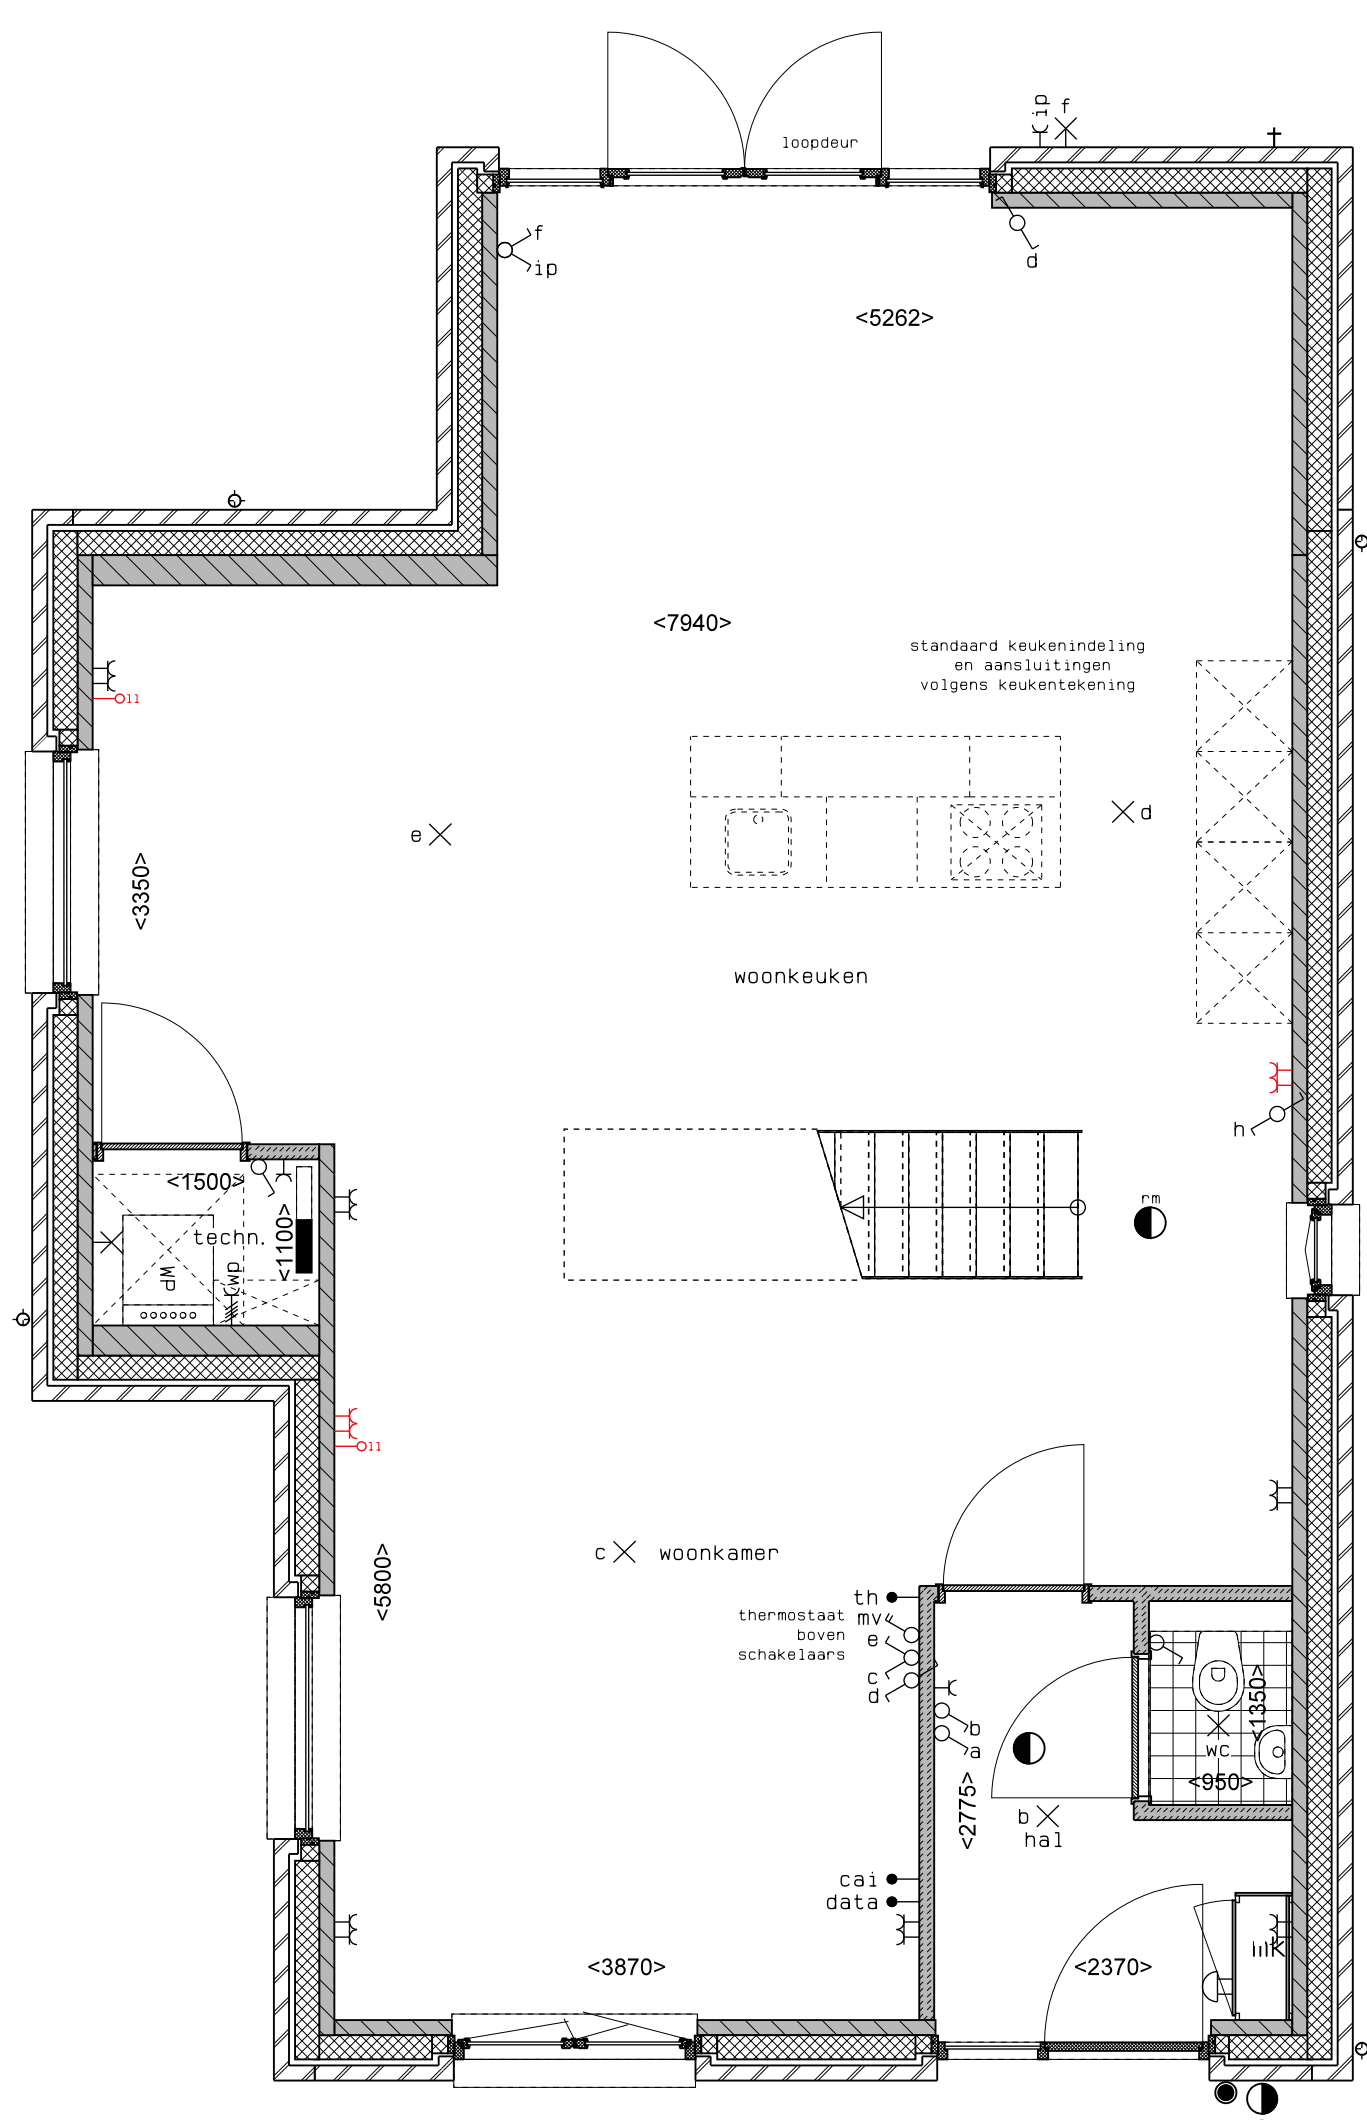

begane grond

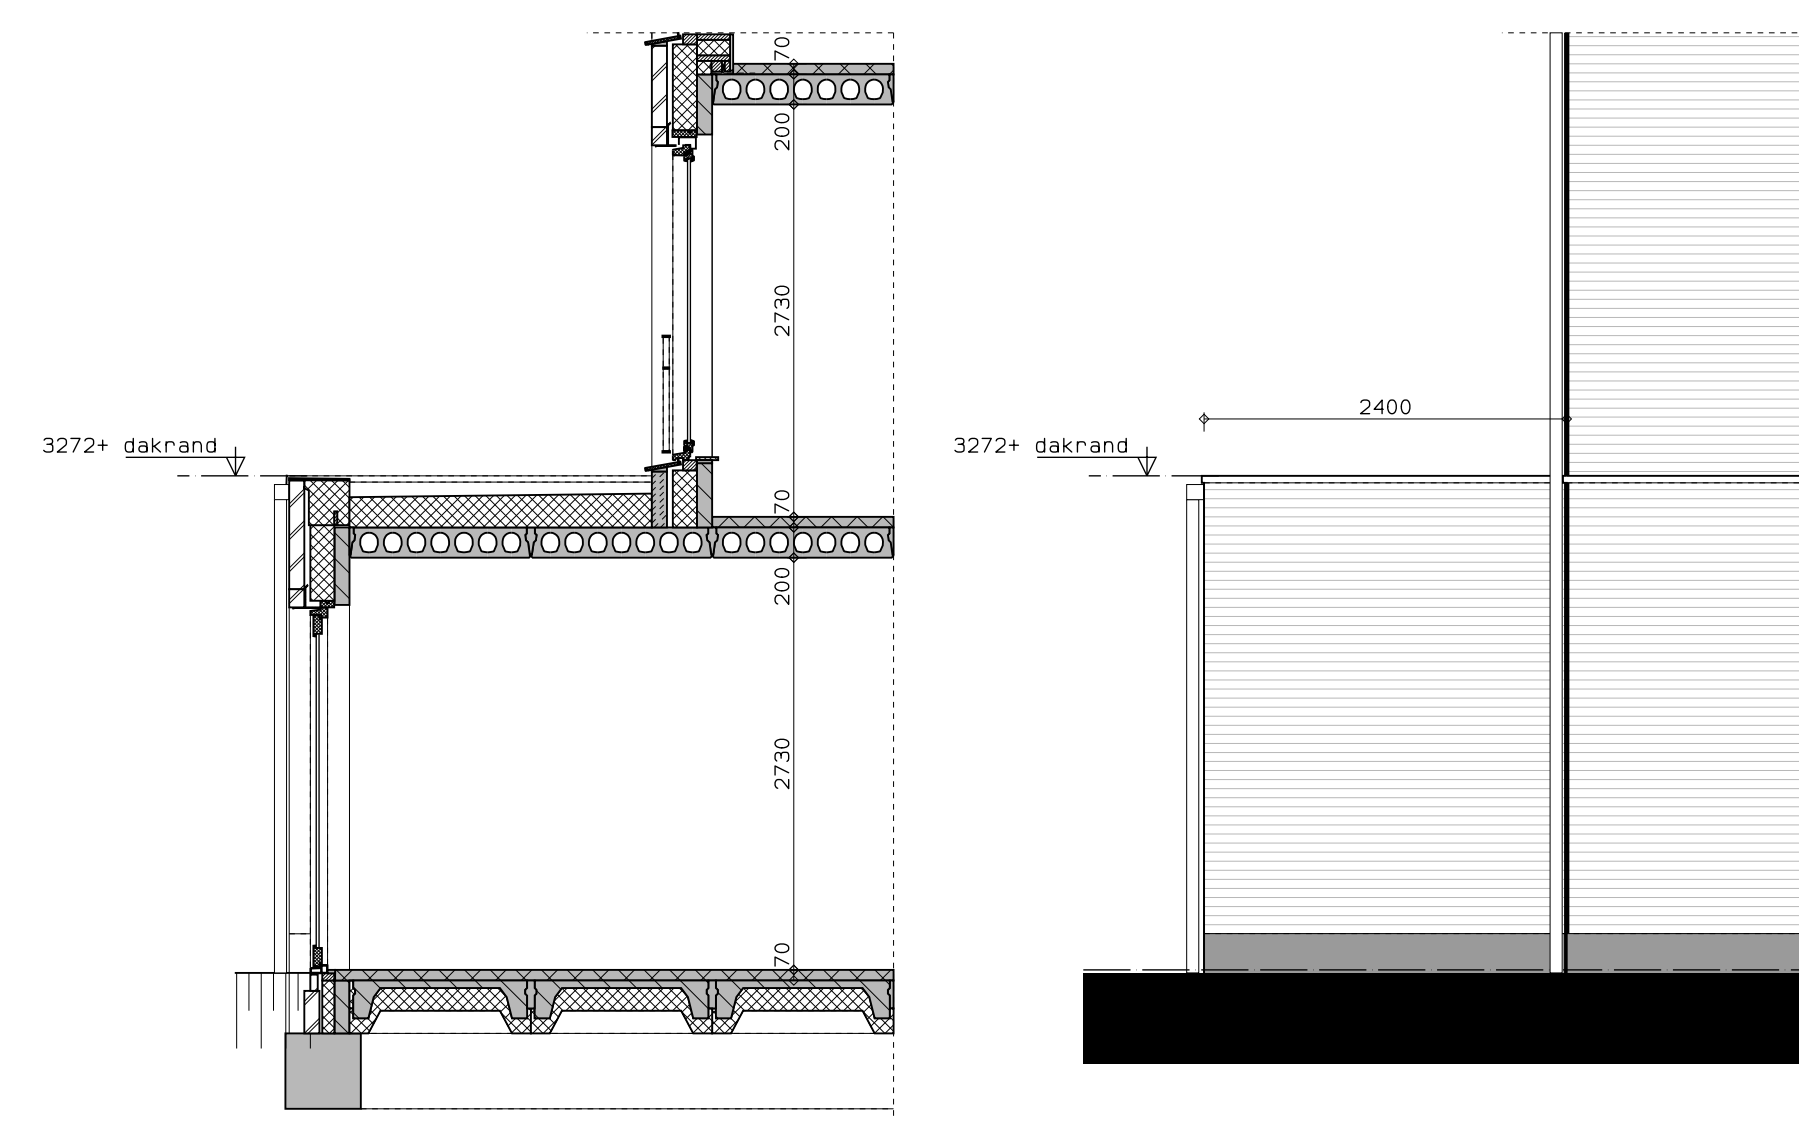


doorsnede

zijaanzicht




achteraanzicht

Type 7Va, Uitbouw achter 2,4 m, kavel 24

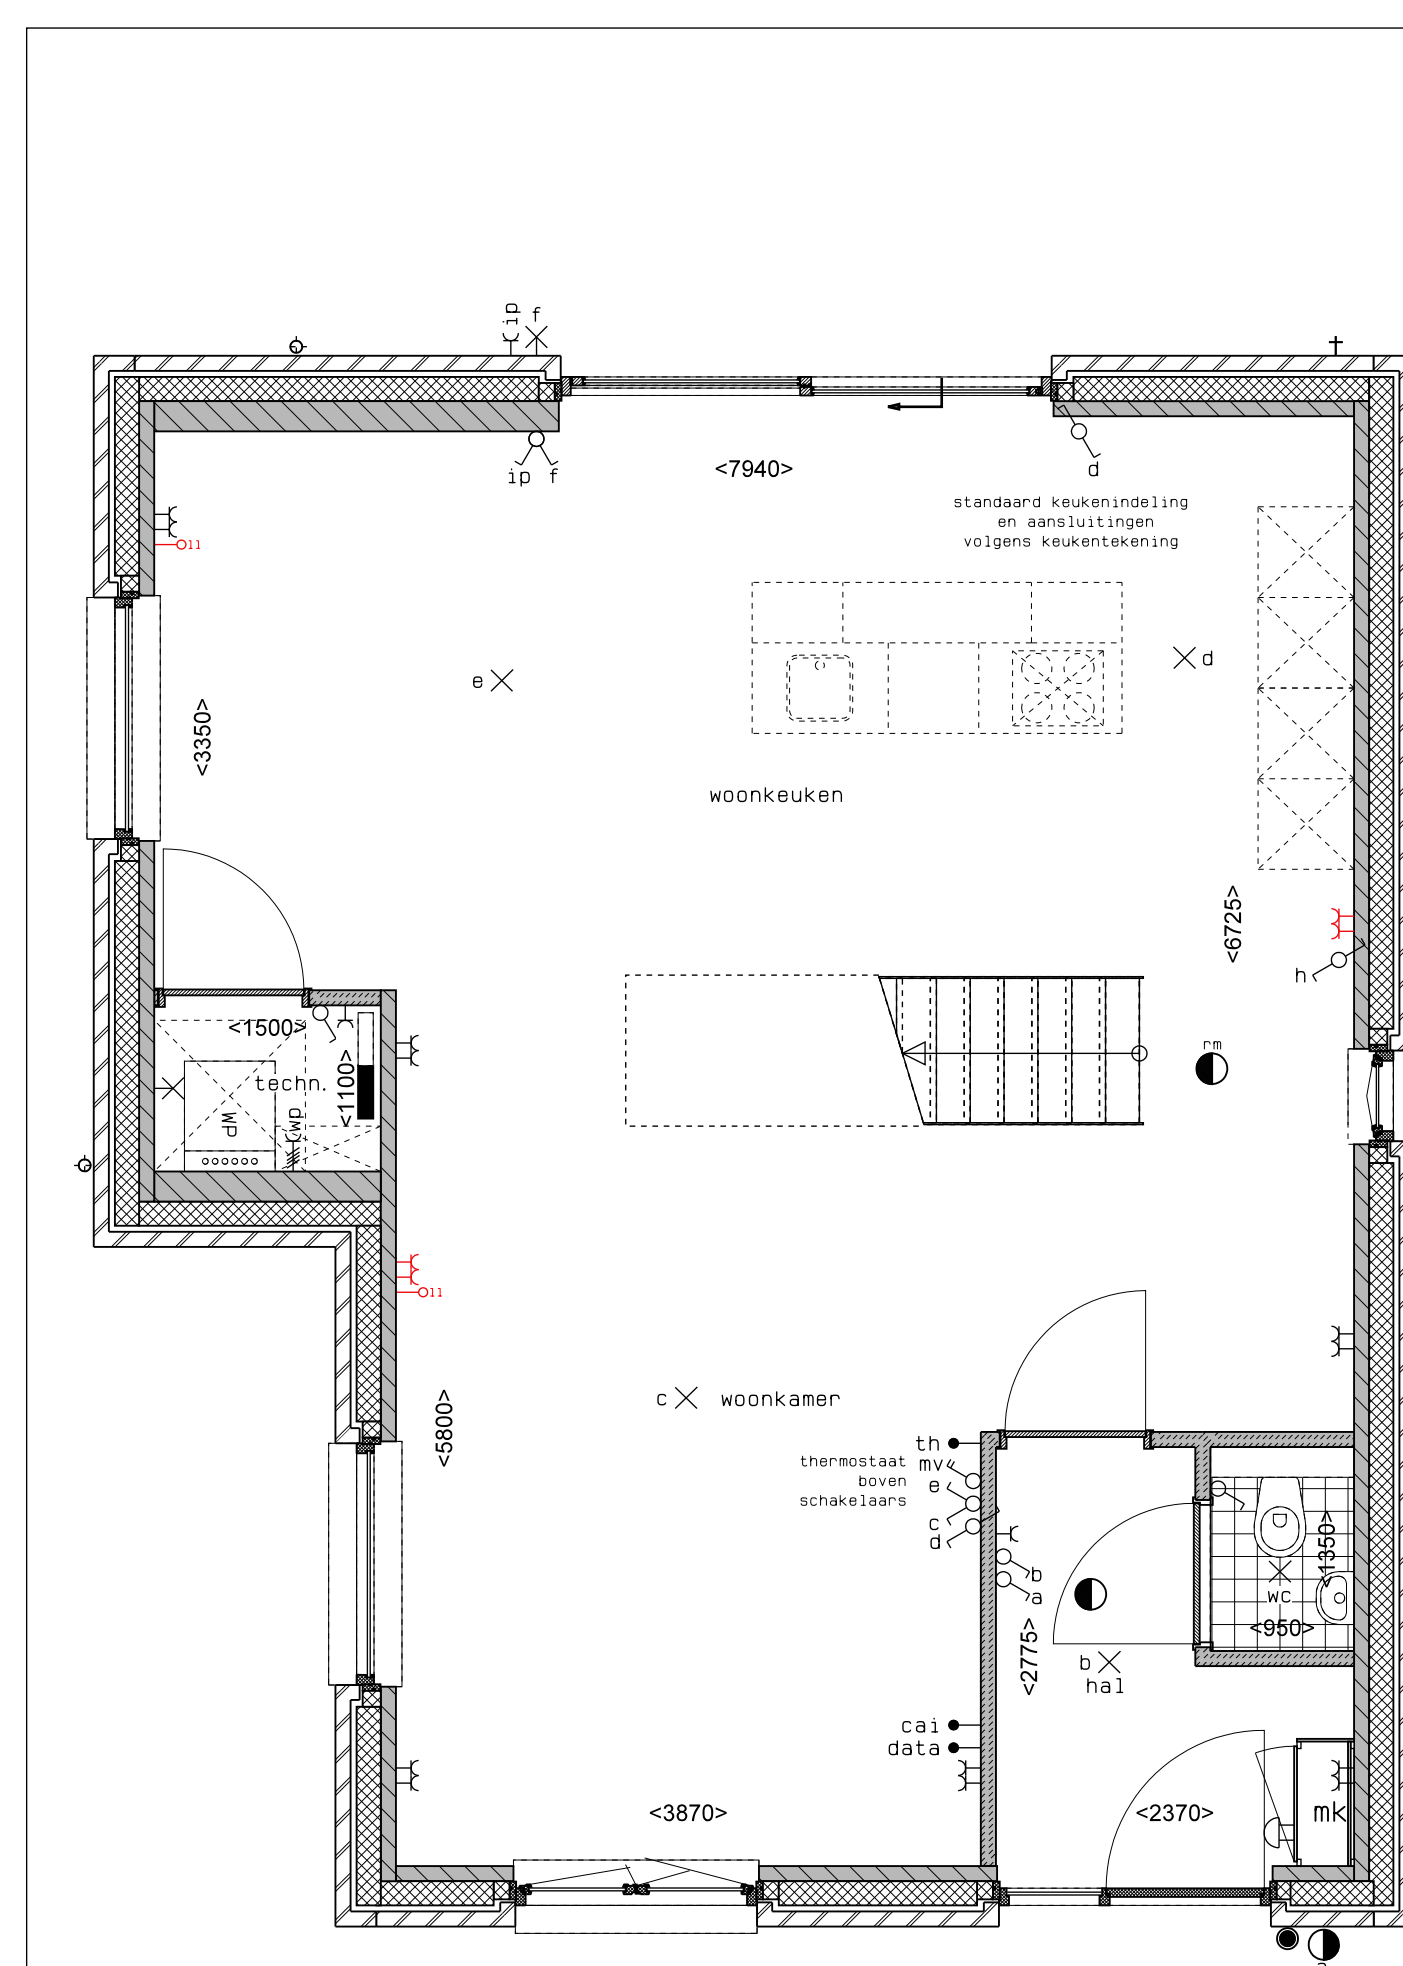

begane grond

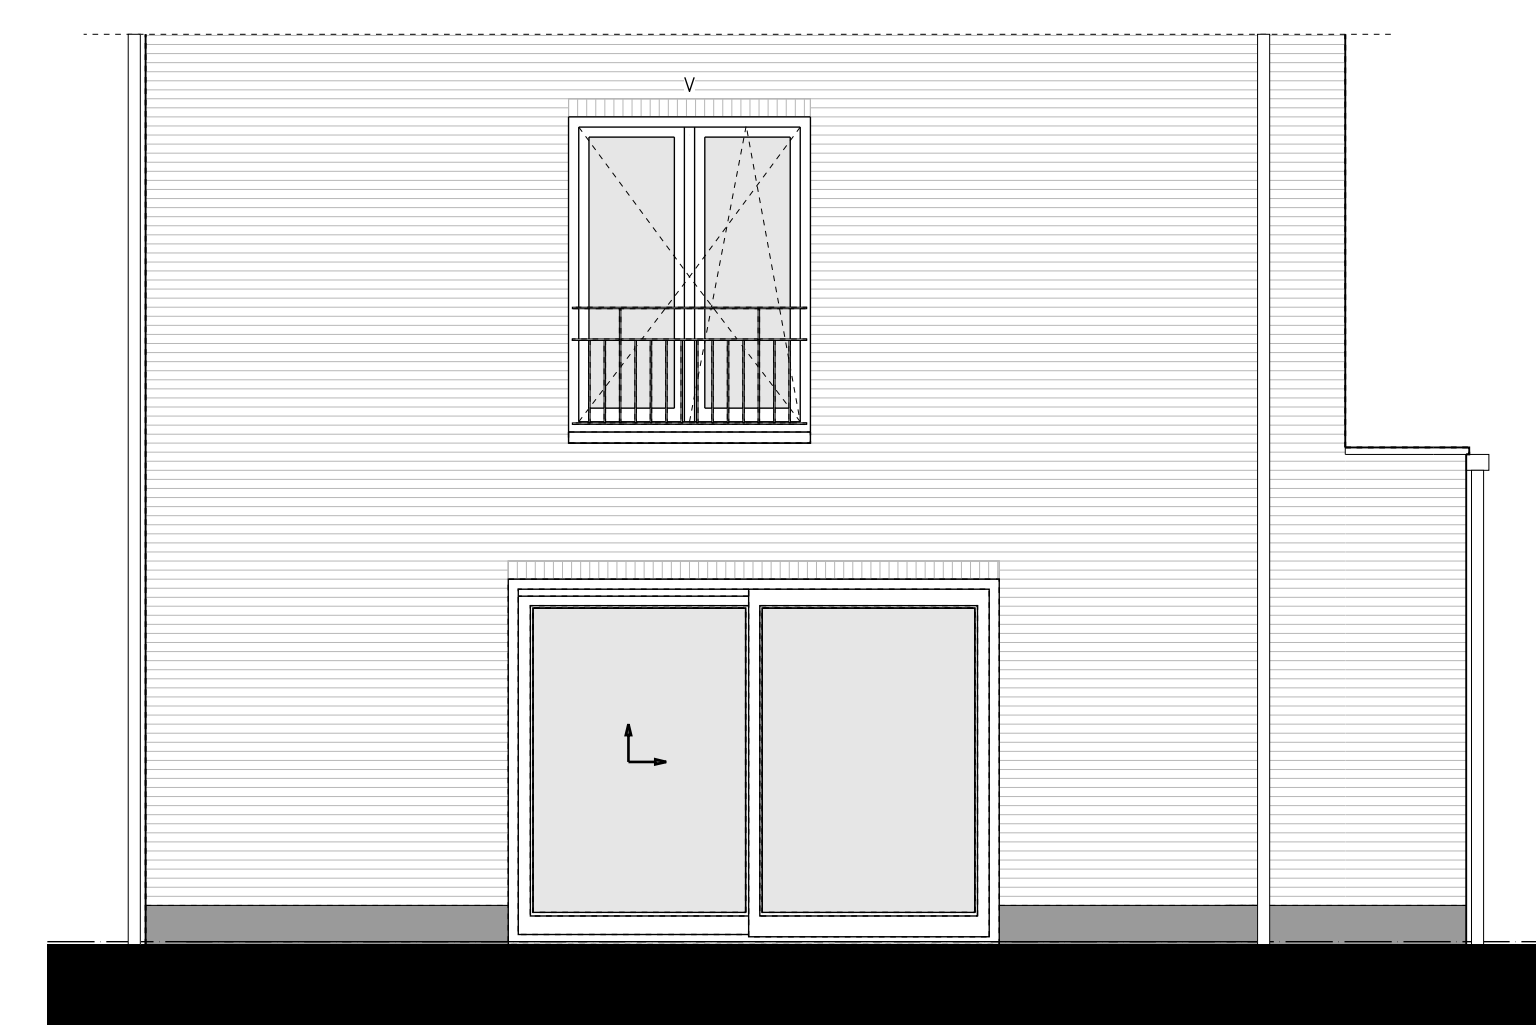

achteraanzicht

Type 7Va, Schuifpui achtergevel, kavel 24



hp architecten **AUGUSTUS** hurks



	AUGUSTUS EINDHOVEN	NOO	DAT. 01-04-2019
	BLOK 5	17061	
	KAVEL 24	WGL	
	OPTIETEKENING	1:50	VKO-51