


2e verdieping

Type 6.2Eb, Extra badkamer, kavel 02

LEGENDA	
	gevelmetselwerk, lagenmaat 60mm
	prefab beton
	beton
	lichte scheidingwand
	isolatie
	meterkast
	opstelplaats combiwarmtepomp
	opstelplaats unit mechanische ventilatie
	opstelplaats PV-omvormer
	opstelplaats wasmachine
	opstelplaats droger
	radiator
	enkele wcd
	schakelaar
	wisselschakelaar
	dubbele schakelaar
	plafondlichtpunt
	wandlichtpunt
	wcd wasmachine
	wcd droger
	wcd radiator
	wcd mech. ventilatie
	IP wcd
	aansluitpunt thermostaat (bedraad)
	schakelaar mechn. ventilatie
	wcd warmtepomp
	loze leiding naar meterkast
	aarding metalen delen
	aansluitpunt PV-installatie
	dubbele schakelaar 1500+
	dubbele schakelaar 2100+
	radiator, elektrisch
	verdieper vloerverwarming
	verdieper vloerverwarming voorzien van omkasting
	omkasting


Reed aangegeven wandcontactdozen, loze leidingen, etc. etc. zijn optioneel en kunnen (vraag tijdig) bij de koper/begeleider gekozen worden. Afmetingen van ruimtes kunnen in het werk afwijken van tekening de exacte plaatsen en afmetingen van aansluitpunten, schachten, dakuitmondingen, radiatoren, hwa e.d. zijn indicatief op de tekeningen aangegeven en worden door de installateur nader bepaald. Aan deze getallen en plaatsen kunnen derhalve geen rechten ontleend worden. Derden dienen tijdens de kijkmiddag of na oplevering altijd het werk zelf in te meten voordat afwerking besteld wordt. De woningen worden standaard zonder keuken geleverd. De gestippelde keuken geeft de standaard positie van de keuken weer met de daarbij behorende standaard posities van de aansluitingen van de installatievoorzieningen.

LEGENDA METSELWERK	
	metselwerk Kleur: wit
	gekeind metselwerk Kleur: licht
	gekeind metselwerk Kleur: middengrijs
VENTILATIEROOSTERS	
	V ventilatierooster Kleur: licht
	SK ventilatierooster Kleur: donkergrijs

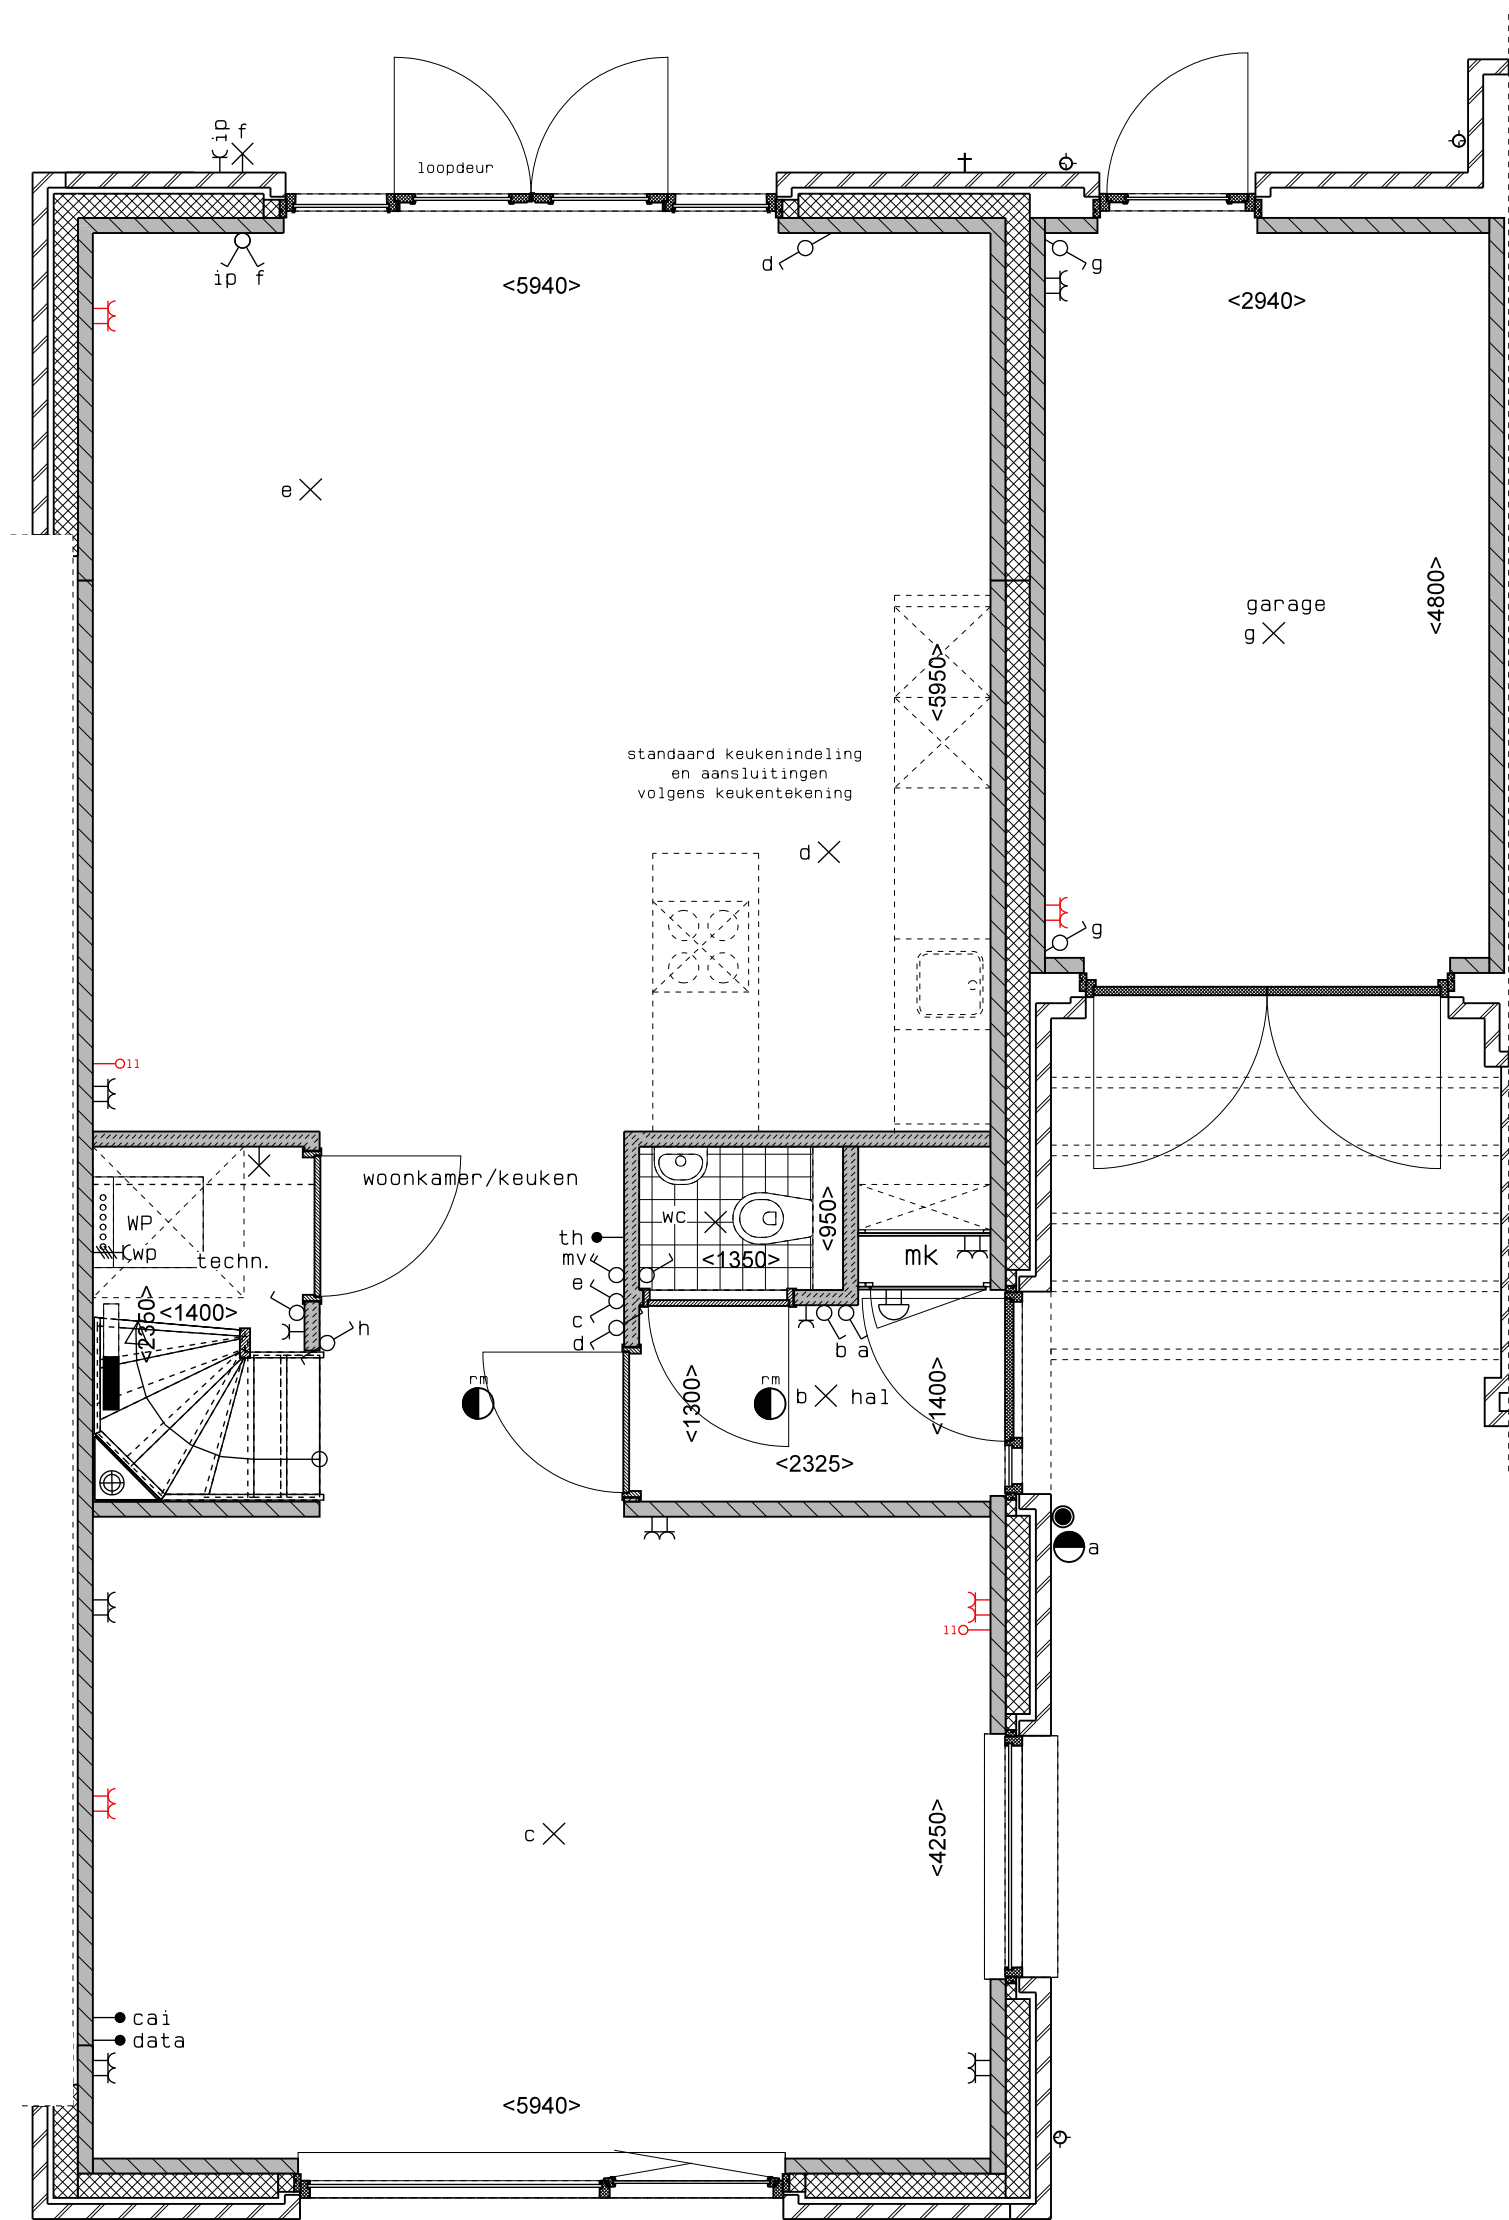

begane grond

Type 6.2Eb, Uitbouw achter 2,4 m, kavel 02

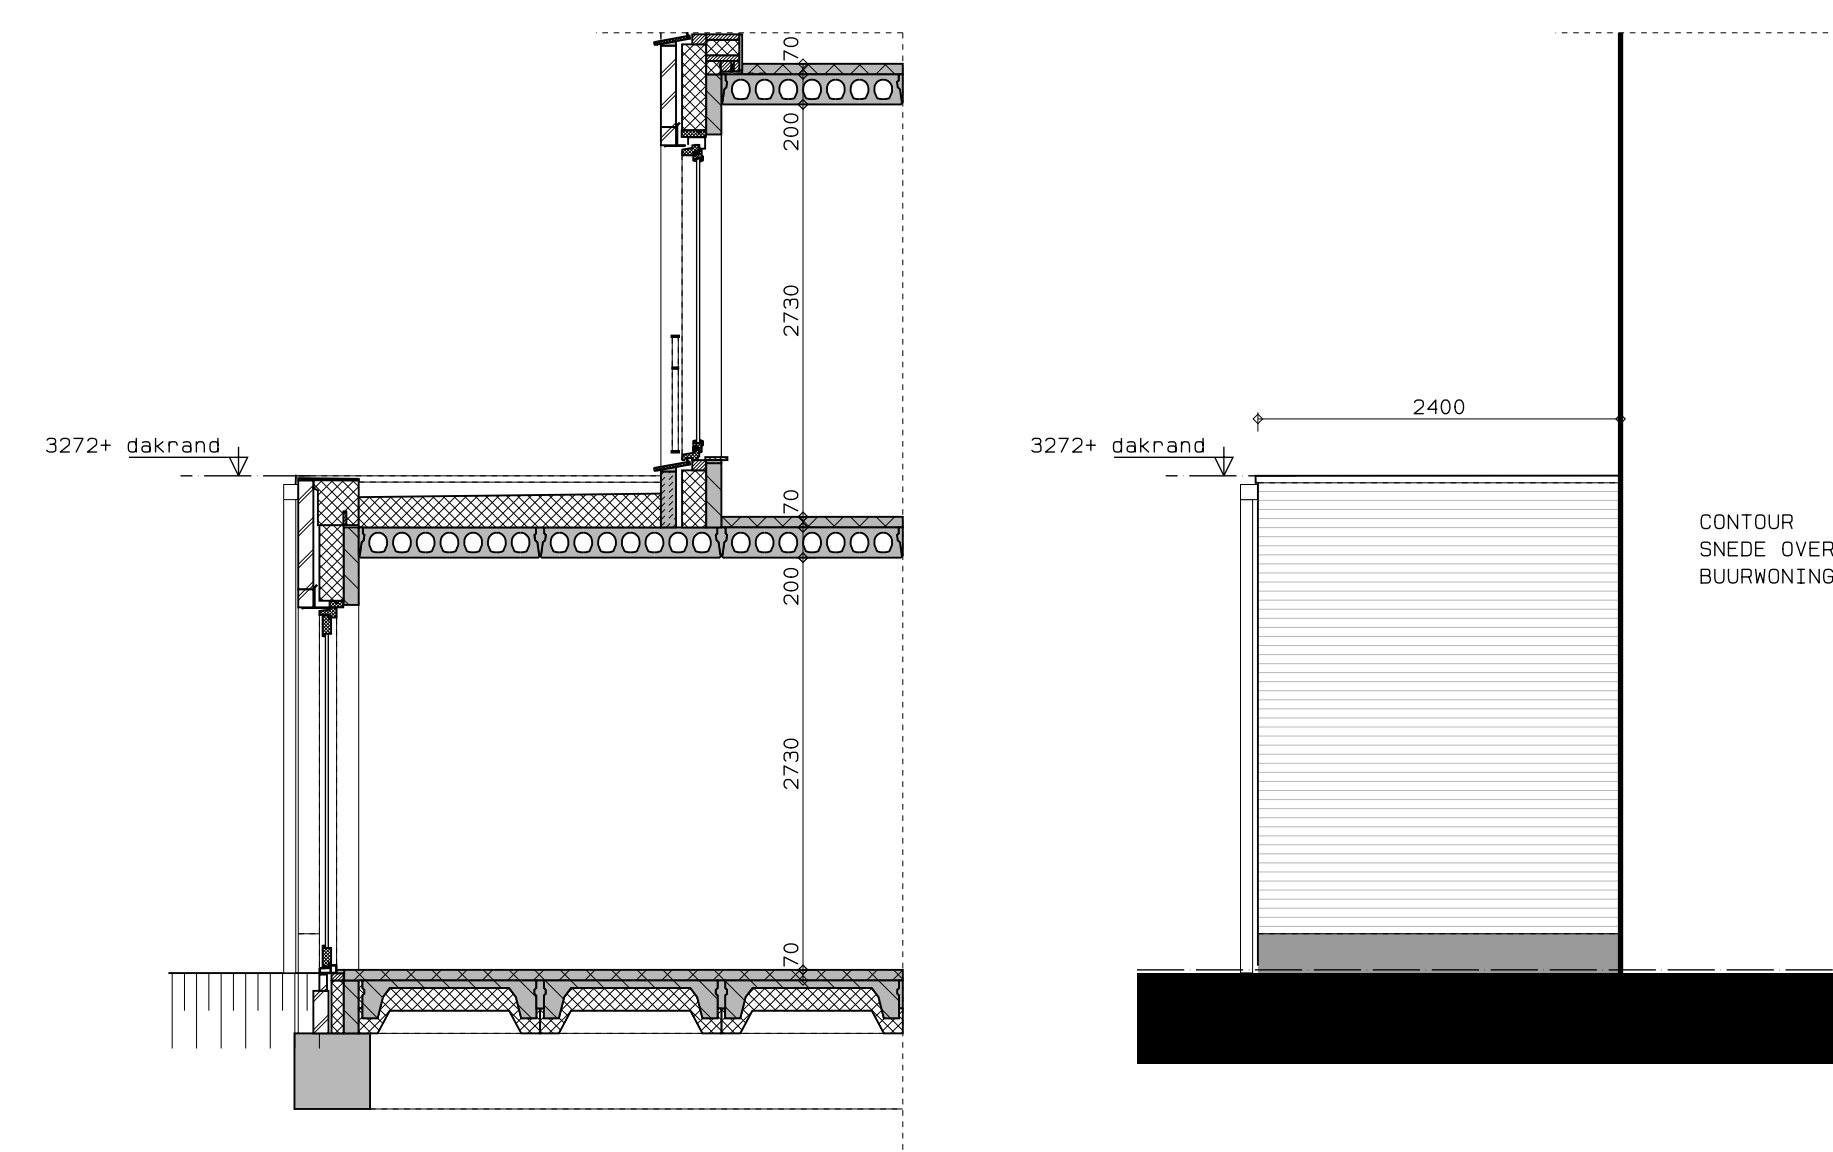

doorsnede

zijaanzicht



achteraanzicht



begane grond

Type 6.2Eb, Overige opties begane grond, kavel 02

achteraanzicht



hp architecten **AUGUSTUS** hurks



	AUGUSTUS EINDHOVEN	NOO	DAT. 01-04-2019
	<b>BLOK 1</b>	17061	
	<b>KAVEL 02</b>		
	OPTIETEKENING	1:50	<b>VKO-12</b>