
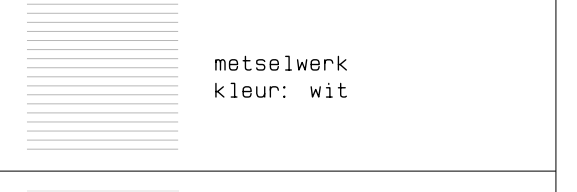
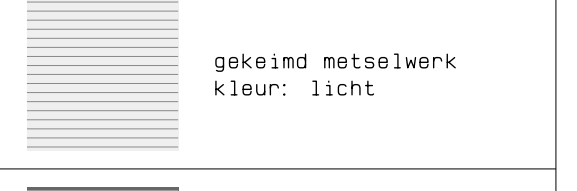
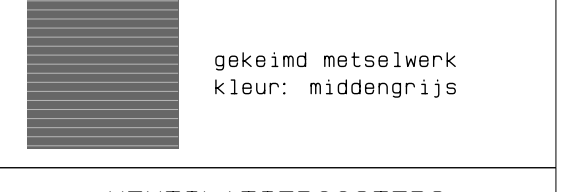


LEGENDA METSELWERK

	metselwerk kleur: wit
	geoid metselwerk kleur: licht
	geoid metselwerk kleur: donkergrijs
VENTILATIEROOSTERS	
V	ventilatierooster boven kozijn
SK	stukast boven kozijn

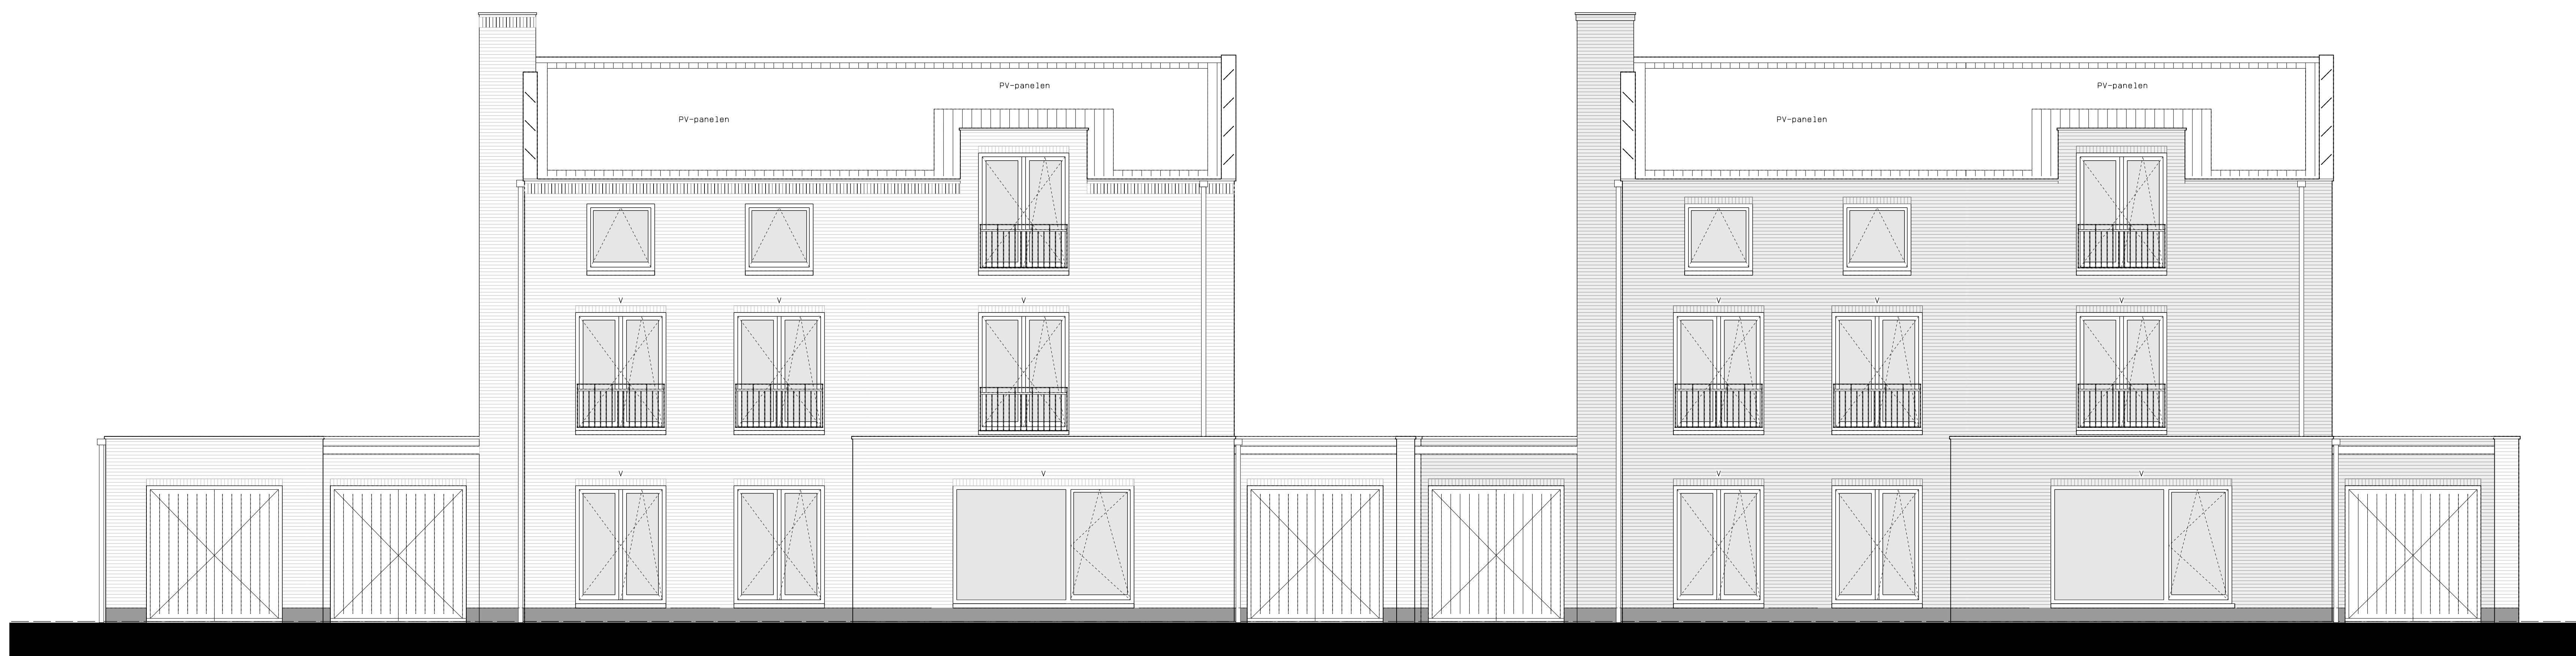

Bouwnr. 28/Woningtype 6.2Ea

Bouwnr. 29/Woningtype 6.2Eb

Bouwnr. 30/Woningtype 6.2Ea


Bouwnr. 31/Woningtype 6.2Eb

BLOK 6: VOORGEVEL



hp architecten **AUGUSTUS** hurks



	AUGUSTUS EINDHOVEN	NOO	DMT - 01-04-2019
	BLOK 6	17061	
	KAVEL 28 t/m 31	WGL	
	VERKOOPTEKENING	WGL	
		1:50/A0	VK-60