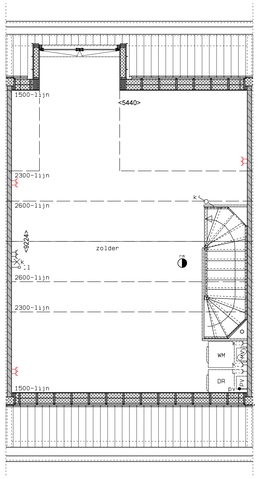

2e verdieping

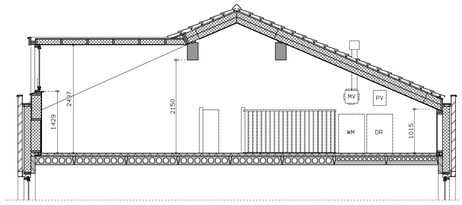

doorsnede

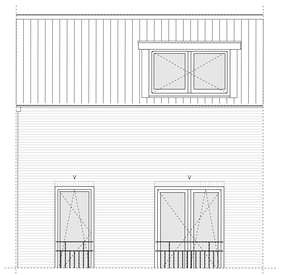

achtergevel

Type 5.7Ts, Dakkapel 2,15 m breed, kavel 19

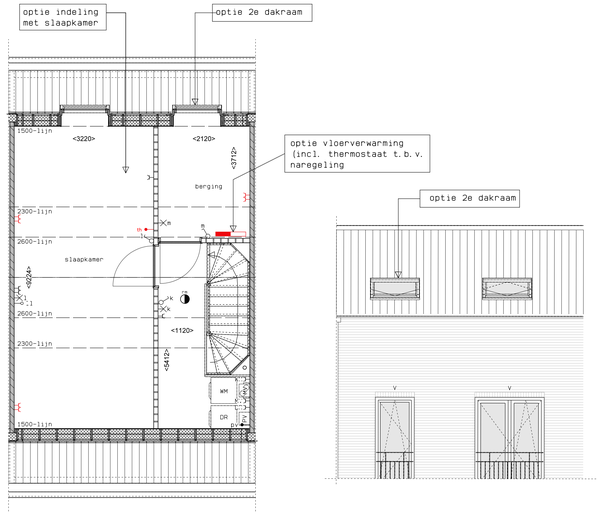

2e verdieping

achtergevel

Type 5.7Ts, Overige opties 2e verdieping, kavel 19

LEGENDA	
	gevelmetselwerk, lagenmaat 60mm
	prefab beton
	gasbeton
	lichte scheidingswand
	isolatie
MK	meterkast
WP	opstelplaats combiwarmtepomp
MV	opstelplaats unit mechanische ventilatie
PV	opstelplaats PV-omvormer
WM	opstelplaats wasmachine
DR	opstelplaats droger
rm	rookmelder
c	enkele wcd
	schakelaar
	wisselschakelaar
	dubbele schakelaar
	plafondlichtpunt
	wandlichtpunt
cwm	wcd wasmachine
cdr	wcd droger
crad	wcd radiator
cmv	wcd mech. ventilatie
cip	1p wcd
th	aansluitpunt thermostaat (bedraad)
mv	schakelaar mechan.ventilatie
cwp	wcd warmtepomp
oll	loze leiding naar meterkast
am	aarding metalen delen
pv	aansluitpunt PV-installatie
	deurbelschakelaar 1500+
	deurbel
	buitenwandlichtpunt 2100+
	radiator, elektrisch
	verdeler vloerverwarming
	verdeler vloerverwarming voorzien van omkasting
	buitenkraan

rood aangegeven wandcontactdozen, loze leidingen, etcetera, zijn optioneel en kunnen (vroegtijdig) bij de koopsbegeleider gekozen worden. Afmetingen van ruimtes kunnen in het werk afwijken van tekening de exacte plaatsen en afmetingen van aansluitpunten, schachten, dakuitmondingen, radiatoren, hwa e.d. zijn indicatief op de tekeningen aangegeven en worden door de installateur nader bepaald. Aan deze getallen en plaatsen kunnen derhalve geen rechten ontleend worden. Derden dienen tijdens de kijkmiddag of na oplevering altijd het werk zelf in te meten voordat afwerking besteld wordt. De woningen worden standaard zonder keuken geleverd. De gestippelde keuken geeft de standaard positie van de keuken weer met de daarbij behorende standaard posities van de aansluitingen van de installatievoorzieningen.

LEGENDA METSELWERK			
	metselwerk kleur: wit		gekeimd metselwerk kleur: middengrijs
	gekeimd metselwerk kleur: licht	VENTILATIEROOSTERS	
		V	ventilatierooster boven kozijn
		SK	suskast boven kozijn

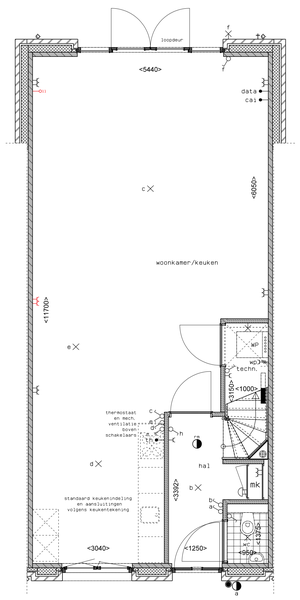

begane grond

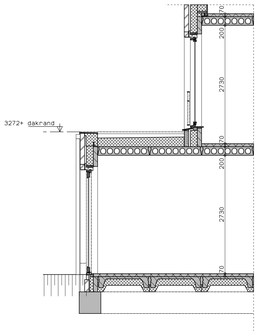

doorsnede

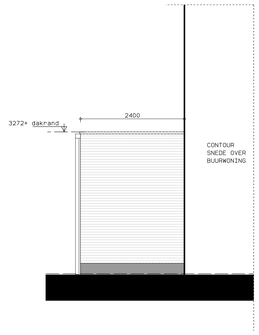

zijaanzicht

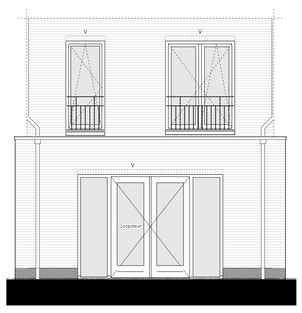

achtergevel

Type 5.7Ts, Uitbouw achter 2,4 m, kavel 19

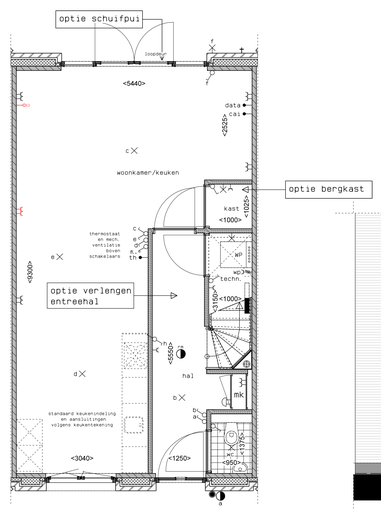

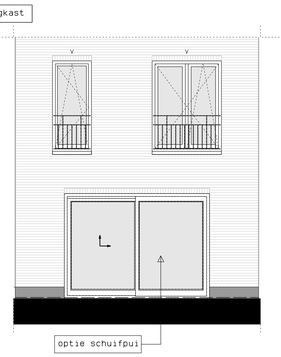

achteraanzicht

Type 5.7Ts, Overige opties begane grond, kavel 19

A

hp architecten AUGUSTUS hurks

DE TWEE SNOEKEN WWW.TWEESNOEKEN.NL	AUGUSTUS EINDHOVEN **BLOK 4** **KAVEL 19** OPTIETEKENING	WERK **17061** SCHAAL 1:50	DAT. 01-04-2019 WIJZ. WIJZ. **VKO-42**